

77 / 75

KANTON SOLOTHURN

GEMEINDE NEUENDORF

AENDERUNG ORTSPLANUNG 1996

UMZONUNG GB NR. 79, 80 UND 81

SITUATION 1 : 2'000

LEGENDE



UMZONUNG VON LANDWIRTSCHAFTSZONE
IN ZONE FÜR OEFFENTLICHE BAUTEN UND ANLAGEN
MIT GESTALTUNGSPLANPFLICHT



AUFHEBUNG BEST. BAUZONENGRENZE

PLANAUFLAGE VOM 24.MAI BIS 22.JUNI 1996


BESCHLOSSEN VOM EINWOHNERGEMEINDERAT NEUENDORF
NEUENDORF, 2.DEZEMBER 1996

DER GEMEINDEPRÄSIDENT :

DER GEMEINDESCHREIBER :

GENEHMIGT VOM REGIERUNGSRAT DES KANTONS SOLOTHURN
GEMÄSS RRB NR. 103 VOM 21.1.1997

DER STAATSSCHREIBER :

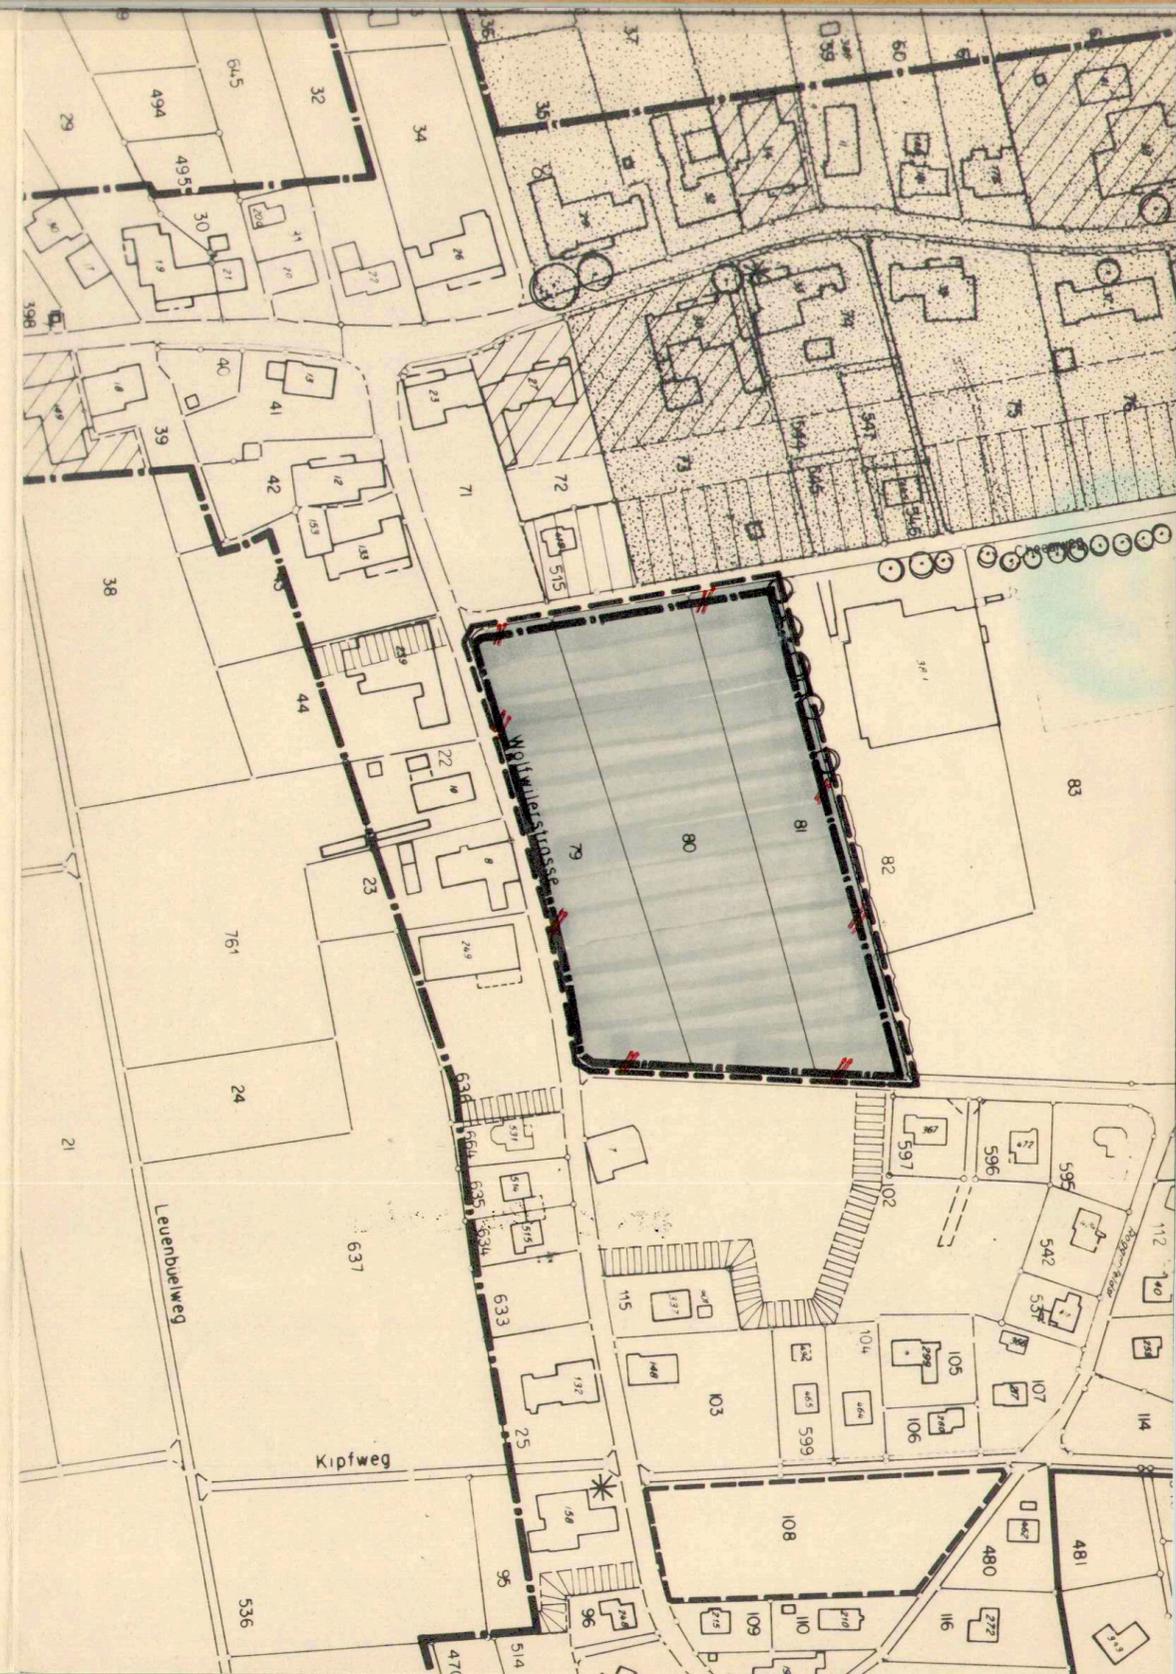

				Dat. 7.2.94	Gez. CH. H.
				Gr. 30 / 63	Vis. HS.
				Plan Nr.	
				6203 / 31	
Nr.	Datum	Gez.	Vis.	Rolle Nr. 1600	

BSB + Partner
Ingenieure und Planer

Solothurn
Grenchen
Balsthal
Lengnau
Biberist
Oensingen
Kirchberg

