



# Teilzonen- und Erschliessungsplan GB Nr. 774

Situation 1:500

Beschlossen vom Einwohnergemeinderat Neuendorf  
Neuendorf, 31.10.2005


Der Gemeindepräsident:

*[Signature]*

Der Gemeindeschreiber:

*[Signature]*


Genehmigt vom Regierungsrat des Kantons Solothurn  
gemäss RRB, NR. **118** vom 17. Jan. 2006

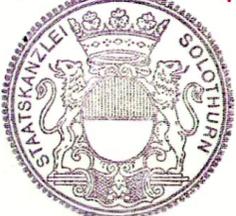


Der Staatsschreiber:

*Dr. K. P. ...*

## Bauzonenplan / Strassen- und Baulinienplan rechtsgültig mit RRB Nr. 985 vom 8. Mai 2000

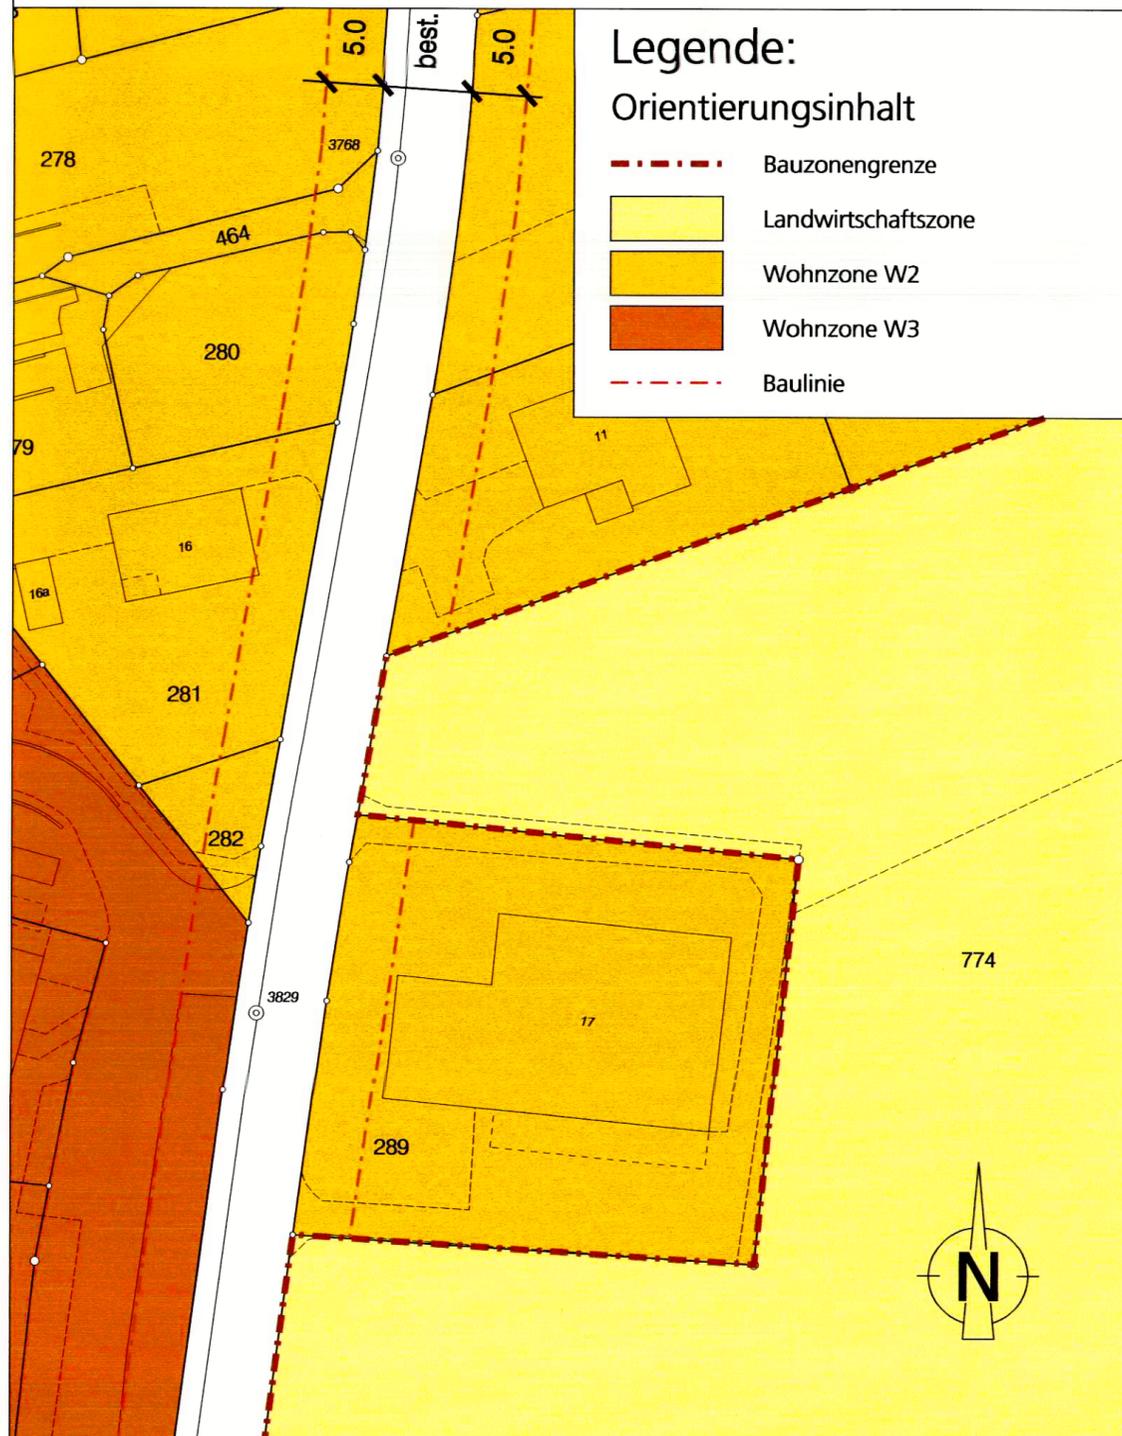

## Teilzonenplan neu

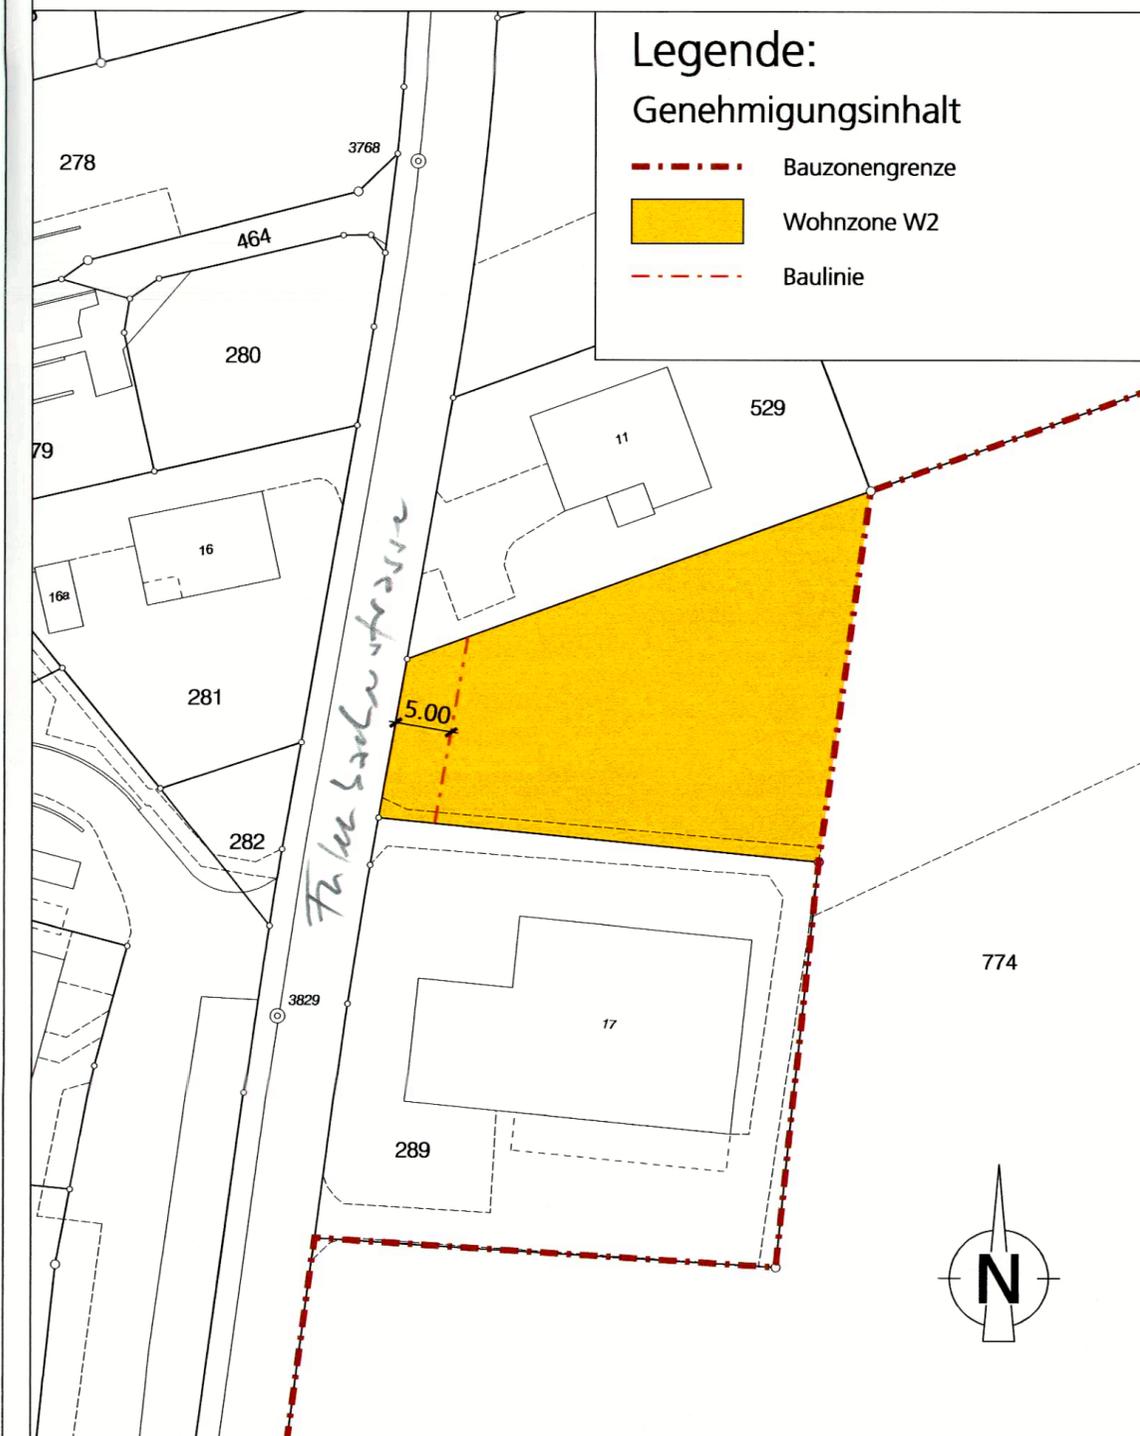

Index	Datum	Aenderungen	gez.	gepr.	gen.	Oensingen, 08.03.2005	geprüft:	genehmigt:
						gezeichnet: eww	Plan Nr.	
						Grösse: 30 x 63	<b>20693 / 1</b>	
						Rolle Nr.:		
AV- Grundlage vom: 10.01.2005						CAD-File: M:\Neuendorf\20693 TeilzplGBN\774\20693_1.dgn	gedruckt: 14-NOV-2005 18:03	user: sku