


77 / 97



Änderung Bauzonenplan

Teilrevision Ortsplanung Einzonung Weiermatten

Situation 1 : 2'000

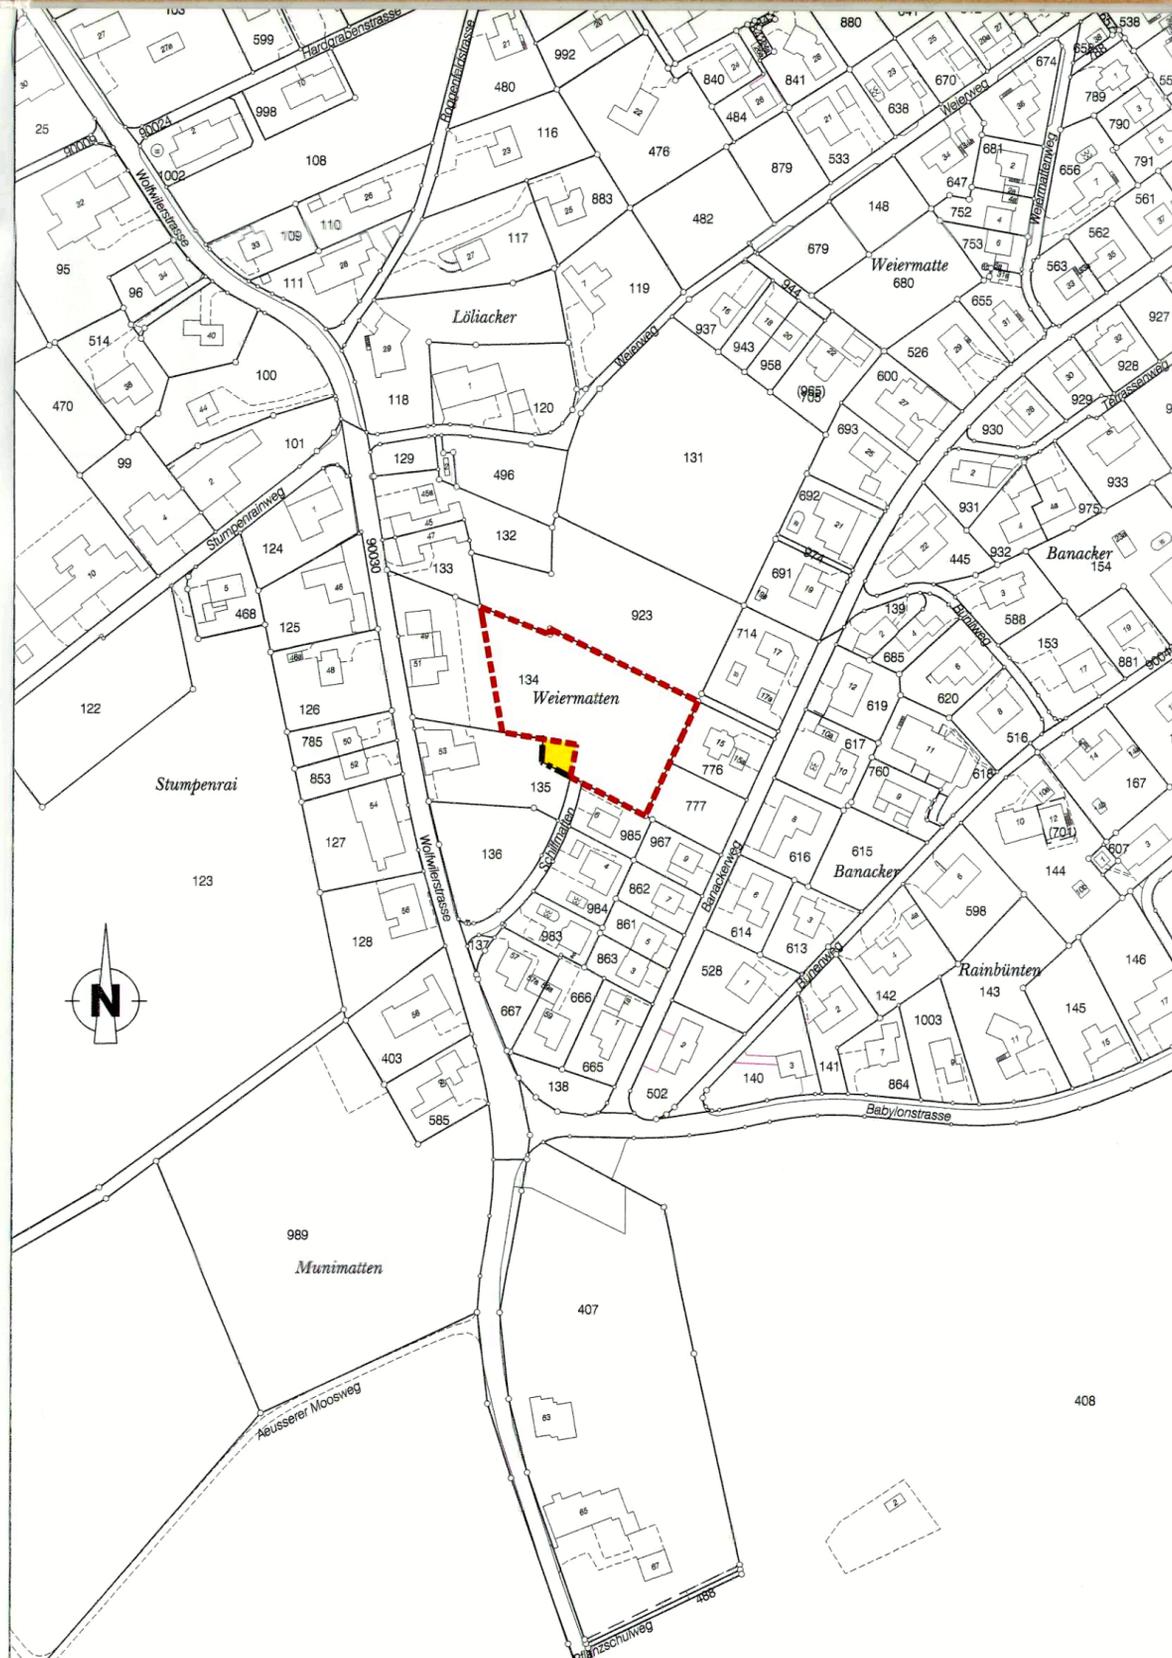

Legende Genehmigungsinhalt

- Bauzongrenze
- Grenze Reservezone
- Bauzongrenze aufgehoben
- Bauzone
- Lärmempfindlichkeitsstufe
- 2 - Geschossige Wohnzone W2
- ES II


Öffentliche Auflage vom 27. Juni 2008 bis 26. Juli 2008
 Beschlossen vom Einwohnergemeinderat Neuendorf
 Neuendorf, 28 April 2008
 Der Gemeindepräsident :

[Signature]

Der Gemeindegemeinderat :

[Signature]

Genehmigt vom Regierungsrat des Kantons Solothurn
 gemäss RRB NR. 2008/1535 vom 8. September 2008

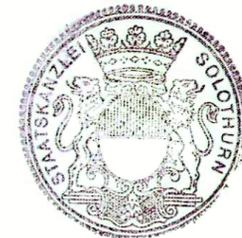

Der Staatsschreiber :

[Signature]

Index	Datum	Aenderungen	gez.	gepr.	gen.	Oensingen, 27.08.2008	geprüft:	genehmigt:
						gezeichnet: fst	Plan Nr.	
						Grösse: 30 x 63	20788 / 30	
						Rolle Nr.:		
2	26.06.2008	Gemäss 2. Vorprüfung vom 24.06.2008						
1	27.03.2008	Gemäss Vorprüfung vom 21.12.2007						
AV- Grundlage vom: 14. Januar 2008						CAD-File: M:\Neuendorf\20788 TeilrevOrtsplanung\20788_30.dgn		
						gedruckt: 28-AUG-2008 07:36 user: fst		

www.bsb-partner.ch

Biberist Tel. 032 671 22 22 Fax 032 671 22 00
 Oensingen Tel. 062 388 38 38 Fax 062 388 38 00
 Grenchen Tel. 032 654 59 30 Fax 032 654 59 31
 Schliern/Bern Tel. 031 978 00 78 Fax 031 978 00 79

BSB + Partner
 Ingenieure und Planer