

771 98


neudorf

KANTON
solothurn

Änderung Bauzonenplan

Teilrevision Ortsplanung Einzonung Husmatten

Situation 1 : 2'000

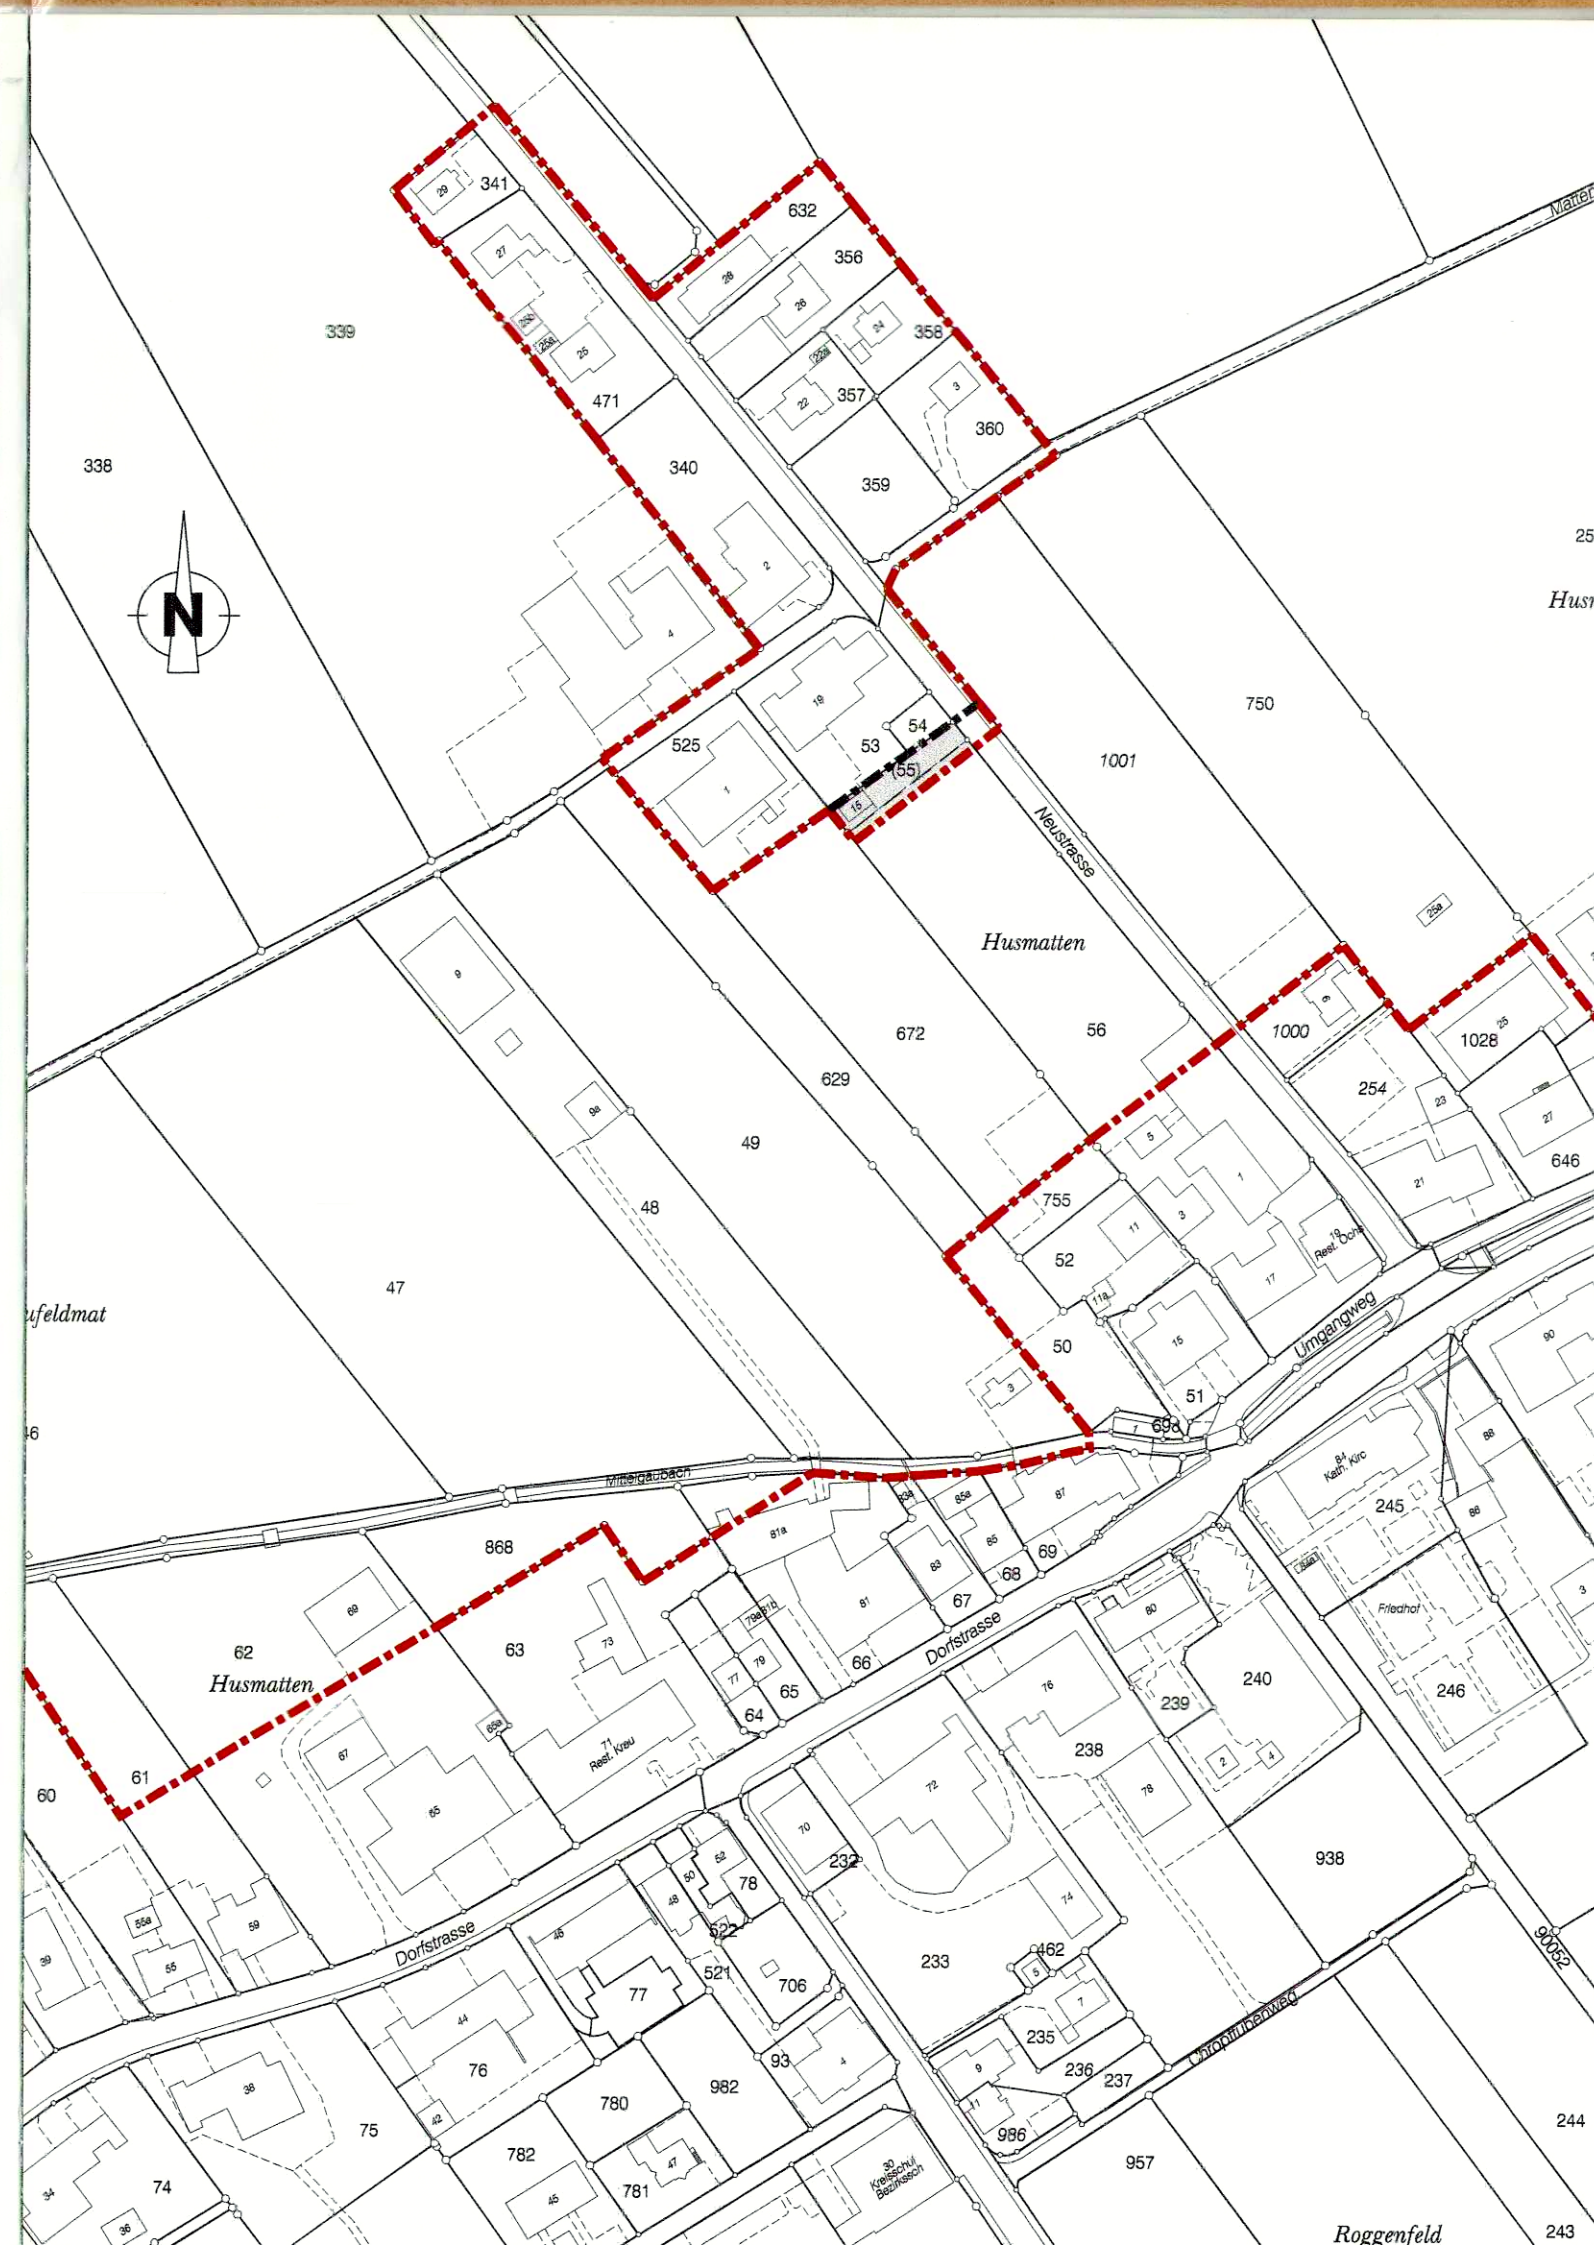

Legende Genehmigungsinhalt

- - - - - Bauzonengrenze
- Grenze Reservezone
- - - - - Bauzonengrenze aufgehoben
- Bauzone
- Reservezone
- Zone für öffentliche Anlagen und Bauten

Öffentliche Auflage vom 27. Juni 2008 bis 26. Juli 2008
Beschluss vom Einwohnergemeinderat Neuendorf
Neuendorf, 3. Juli 2008
Der Gemeindepräsident :

Der Gemeindegeschreiber :

Genehmigt vom Regierungsrat des Kantons Solothurn
gemäss RRB NR. 2008/1535 vom 8. September 2008



Der Staatsschreiber :

A.F.

Index	Datum	Änderungen	gez.	gepr.	gen.	Oensingen, 27.08.2008	geprüft:	genehmigt:
						gezeichnet: fst	Plan Nr.	
						Grösse: 30 x 63	20788 / 31	
						Rolle Nr.:		
2	26.06.2008	Gemäss 2. Vorprüfung vom 24.06.2008	fst			CAD-File: M:\Neudorf\20788 Teilrev\Ortsplanung\20788_31.dgn		
1	27.03.2008	Gemäss Vorprüfung vom 21.12.2007	evw			gedruckt: 28-AUG-2008 07:40	user: fst	
AV- Grundlage vom:		14. Januar 2008						

www.bsb-partner.ch

Biberist Tel. 032 671 22 22 Fax 032 671 22 00
Oensingen Tel. 062 388 38 38 Fax 062 388 38 00
Grenchen Tel. 032 654 59 30 Fax 032 654 59 31
Schliern/Bern Tel. 031 978 00 78 Fax 031 978 00 79

BSB + Partner
Ingenieure und Planer

