

78 / 14

KANTON SOLOTHURN

GEMEINDE NIEDERBUCHSITEN

ABÄNDERUNG DES BAULINIEN- UND ZONENPLANES "HOFSTATT UND REST. LINDE"








SITUATION 1:500


				GEZ	M. HA.
				VIS	ge
				DAT	11.4.79
				GR	30 x 63
				PLAN NR.	
1	12.4.79	CH.H.	GE	BAULINIEN - + ZONENPLAN	
NR.	DATUM	GEZ.	VIS	ÄNDERUNG	

6190 / 1

 4500 SOLOTHURN 065 22 84 11
4562 BIBERIST 065 32 13 31
2540 GRENCHEN 065 9 91 21
4702 OENSINGEN 062 76 23 76

LEGENDE :

-  VORBAULINIE
-  BAULINIE
-  AUFGEHOBENE BAULINIE
-  GELTUNGSBEREICH
-  K KERNZONE
-  KANTONSSTRASSE
-  TROTTOIR

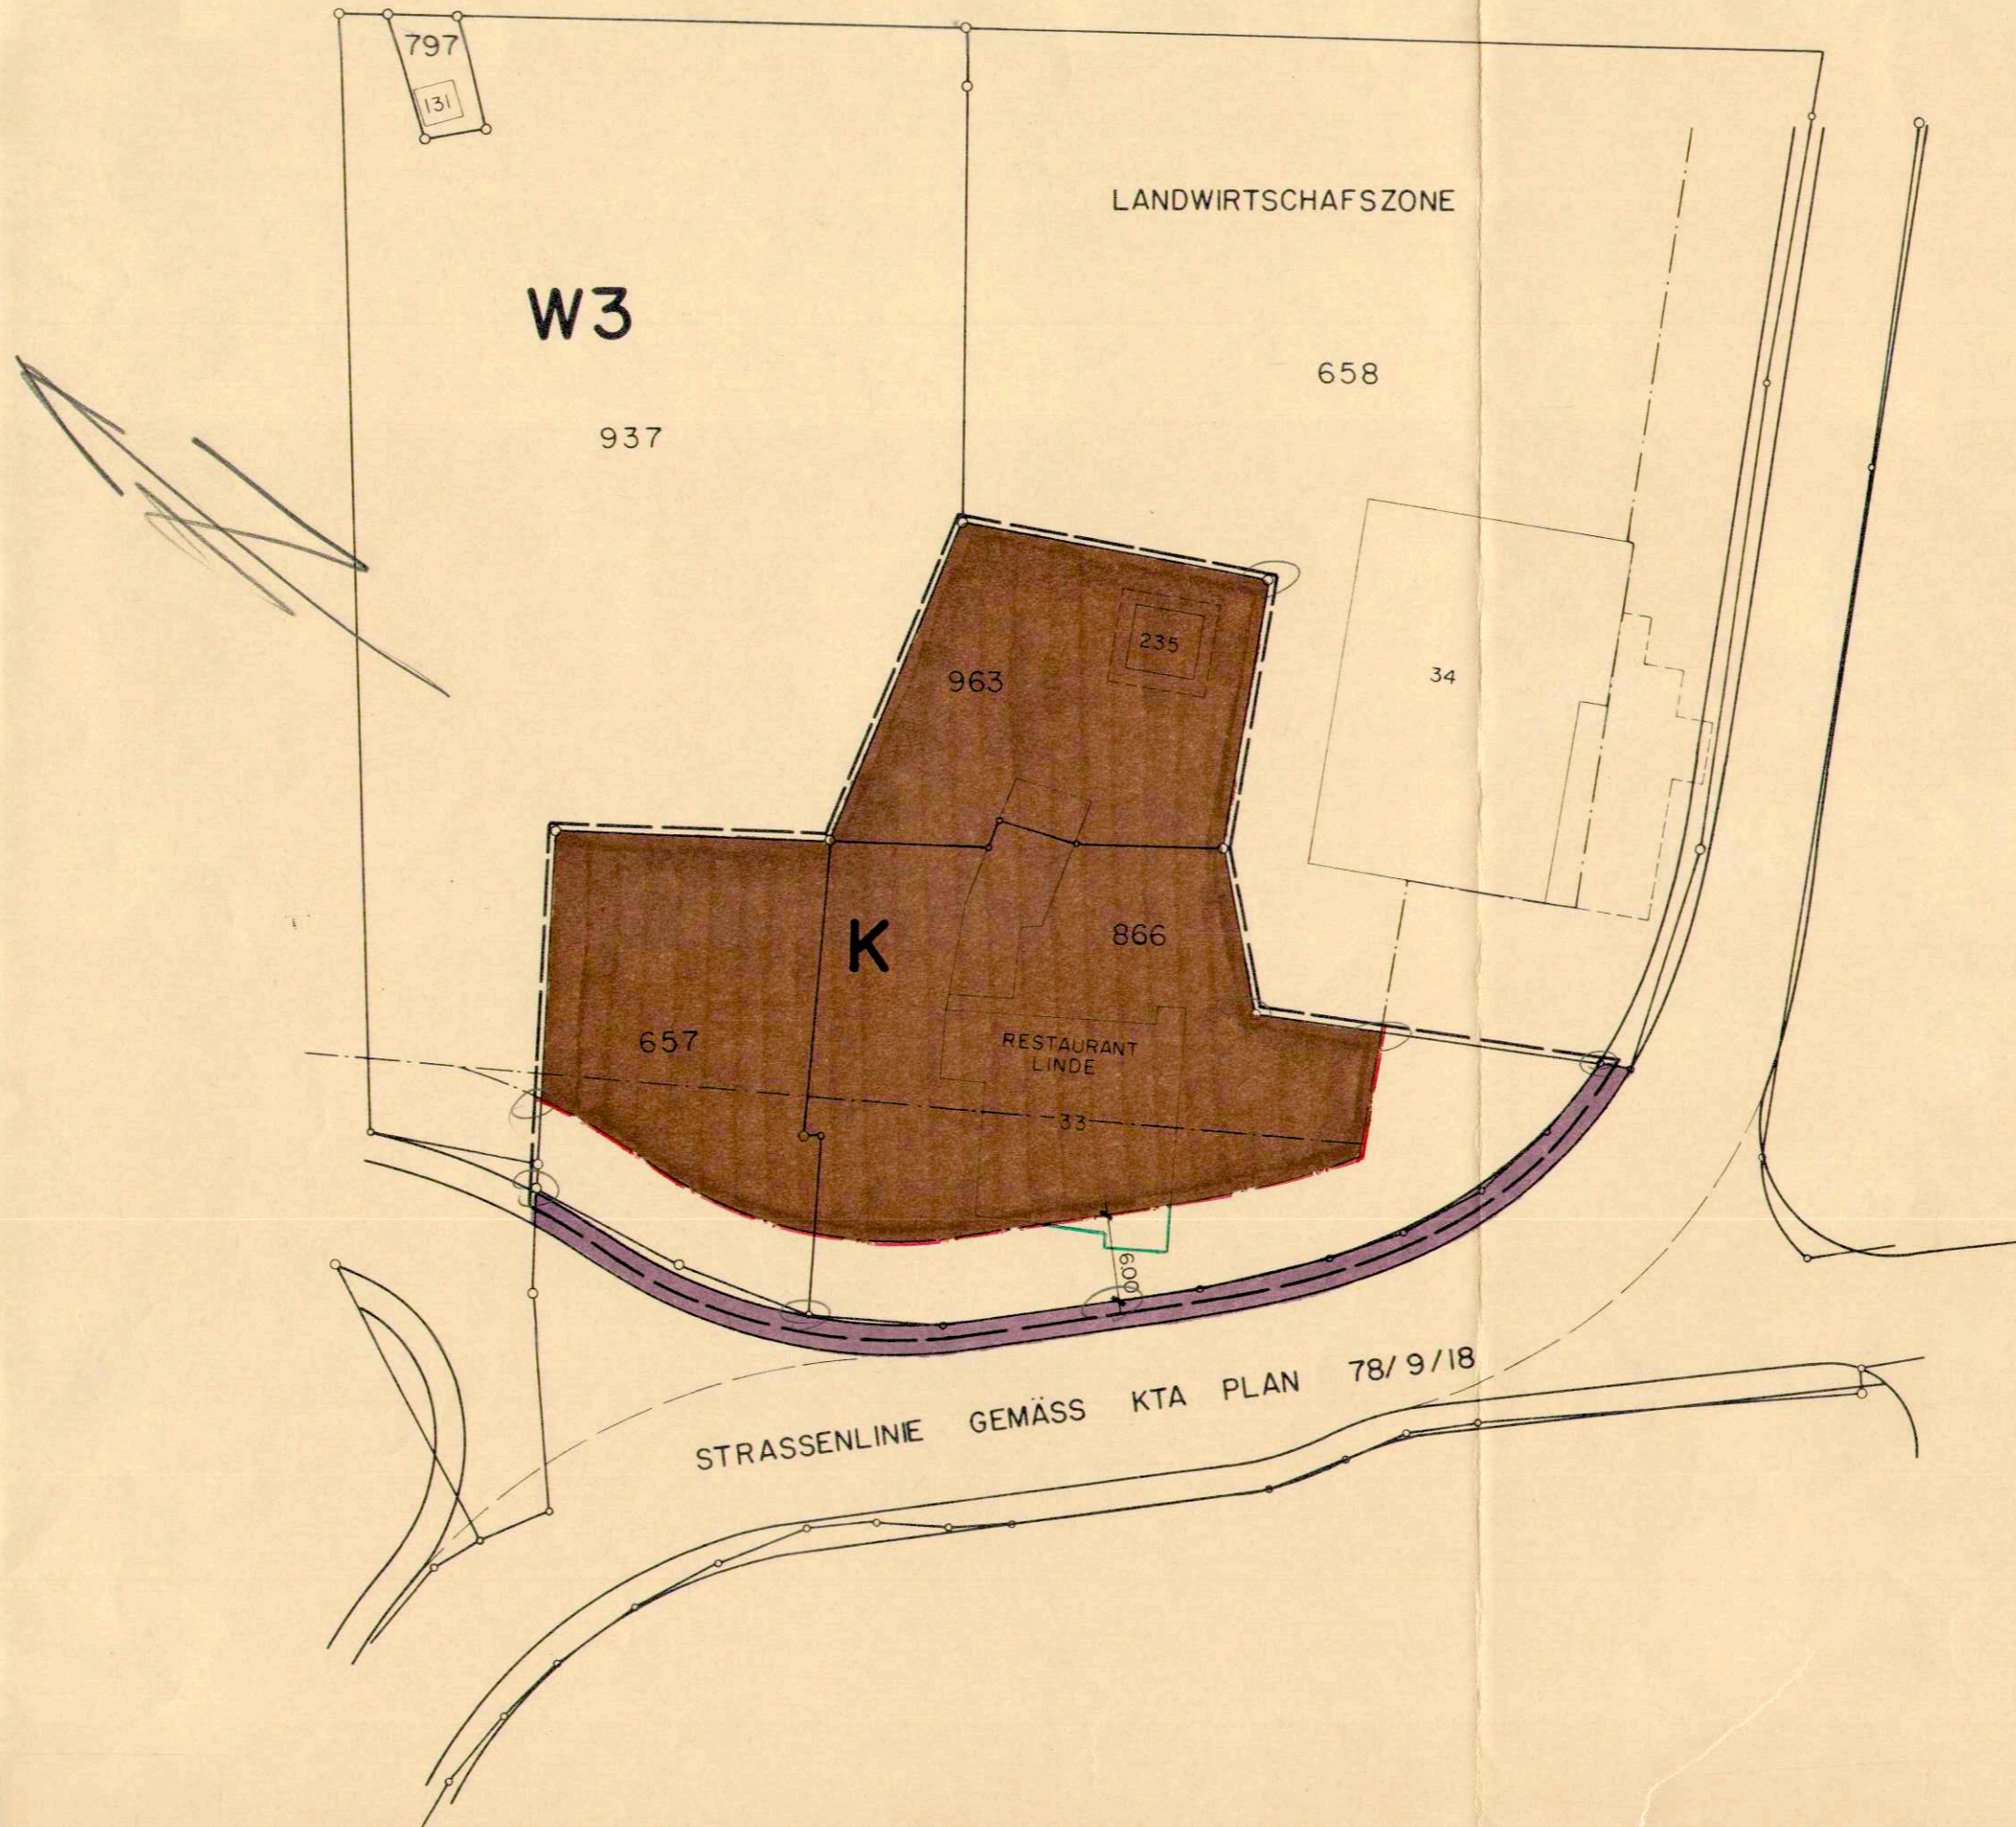


GENEHMIGT VOM EINWOHNERGEMEINDERAT
NIEDERBUCHSITEN DEN 20.4.79
DER AMMANN *H. Felber*
DER GEMEINDESCHREIBER *H. Felber*

GENEHMIGT VON DER EINWOHNERGEMEINDEVERSAMMLUNG
NIEDERBUCHSITEN DEN 19. Juni 1979
DER AMMANN *H. Felber*
DER GEMEINDESCHREIBER *H. Felber*

GENEHMIGT VOM REGIERUNGSRAT DES KT. SOLOTHURN
GEMÄSS RRB NR. 4017
SOLOTHURN DEN 13. 7. 79
DER STAATSSCHREIBER

Dr. Max Gygis

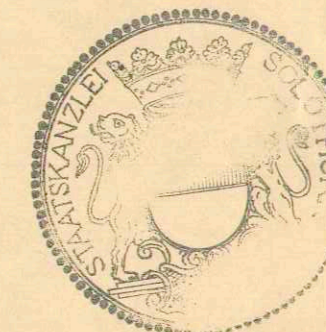

BEER SCHUBIGER BENGUEREL
DIPL. INGENIEURE ETH SIA
BAUINGENIEUR - UND VERMESSUNGSBÜRO