

78 / 21





KANTON SOLOTHURN

GEMEINDE NIEDERBUCHSITEN

ÄNDERUNG DES STRASSEN- + BAULINIENPLANES
KREUZUNG LÄNGGASSE - WOLFWILERSTRASSE

SITUATION 1:1000

LEGENDE

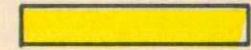-  ALTE BAULINIE WIRD AUFGEHOBEN
-  NEUE BAULINIE
-  ERSCHLIESSUNGSTRASSE
-  EINGEDOLTER BACHLAUF AUSSER FUNKTION

GENEHMIGT VOM EINWOHNERGEMEINDERAT NIEDERBUCHSITEN

NIEDERBUCHSITEN, *26.8.1988*

DER AMMANN:

H. Gamm




DIE GEMEINDESCHREIBERIN:

J. A. J. J.


GENEHMIGT VOM REGIERUNGSRAT DES KANTONS SOLOTHURN


GEMÄSS RRB NR. **300** VOM 31. Jan. 1989

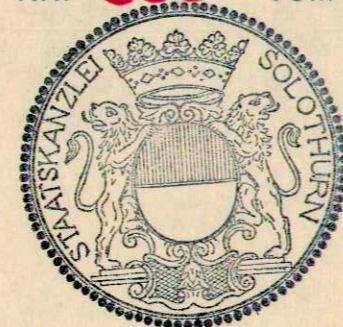

DER STAATSSCHREIBER:

Dr. K. F. F.

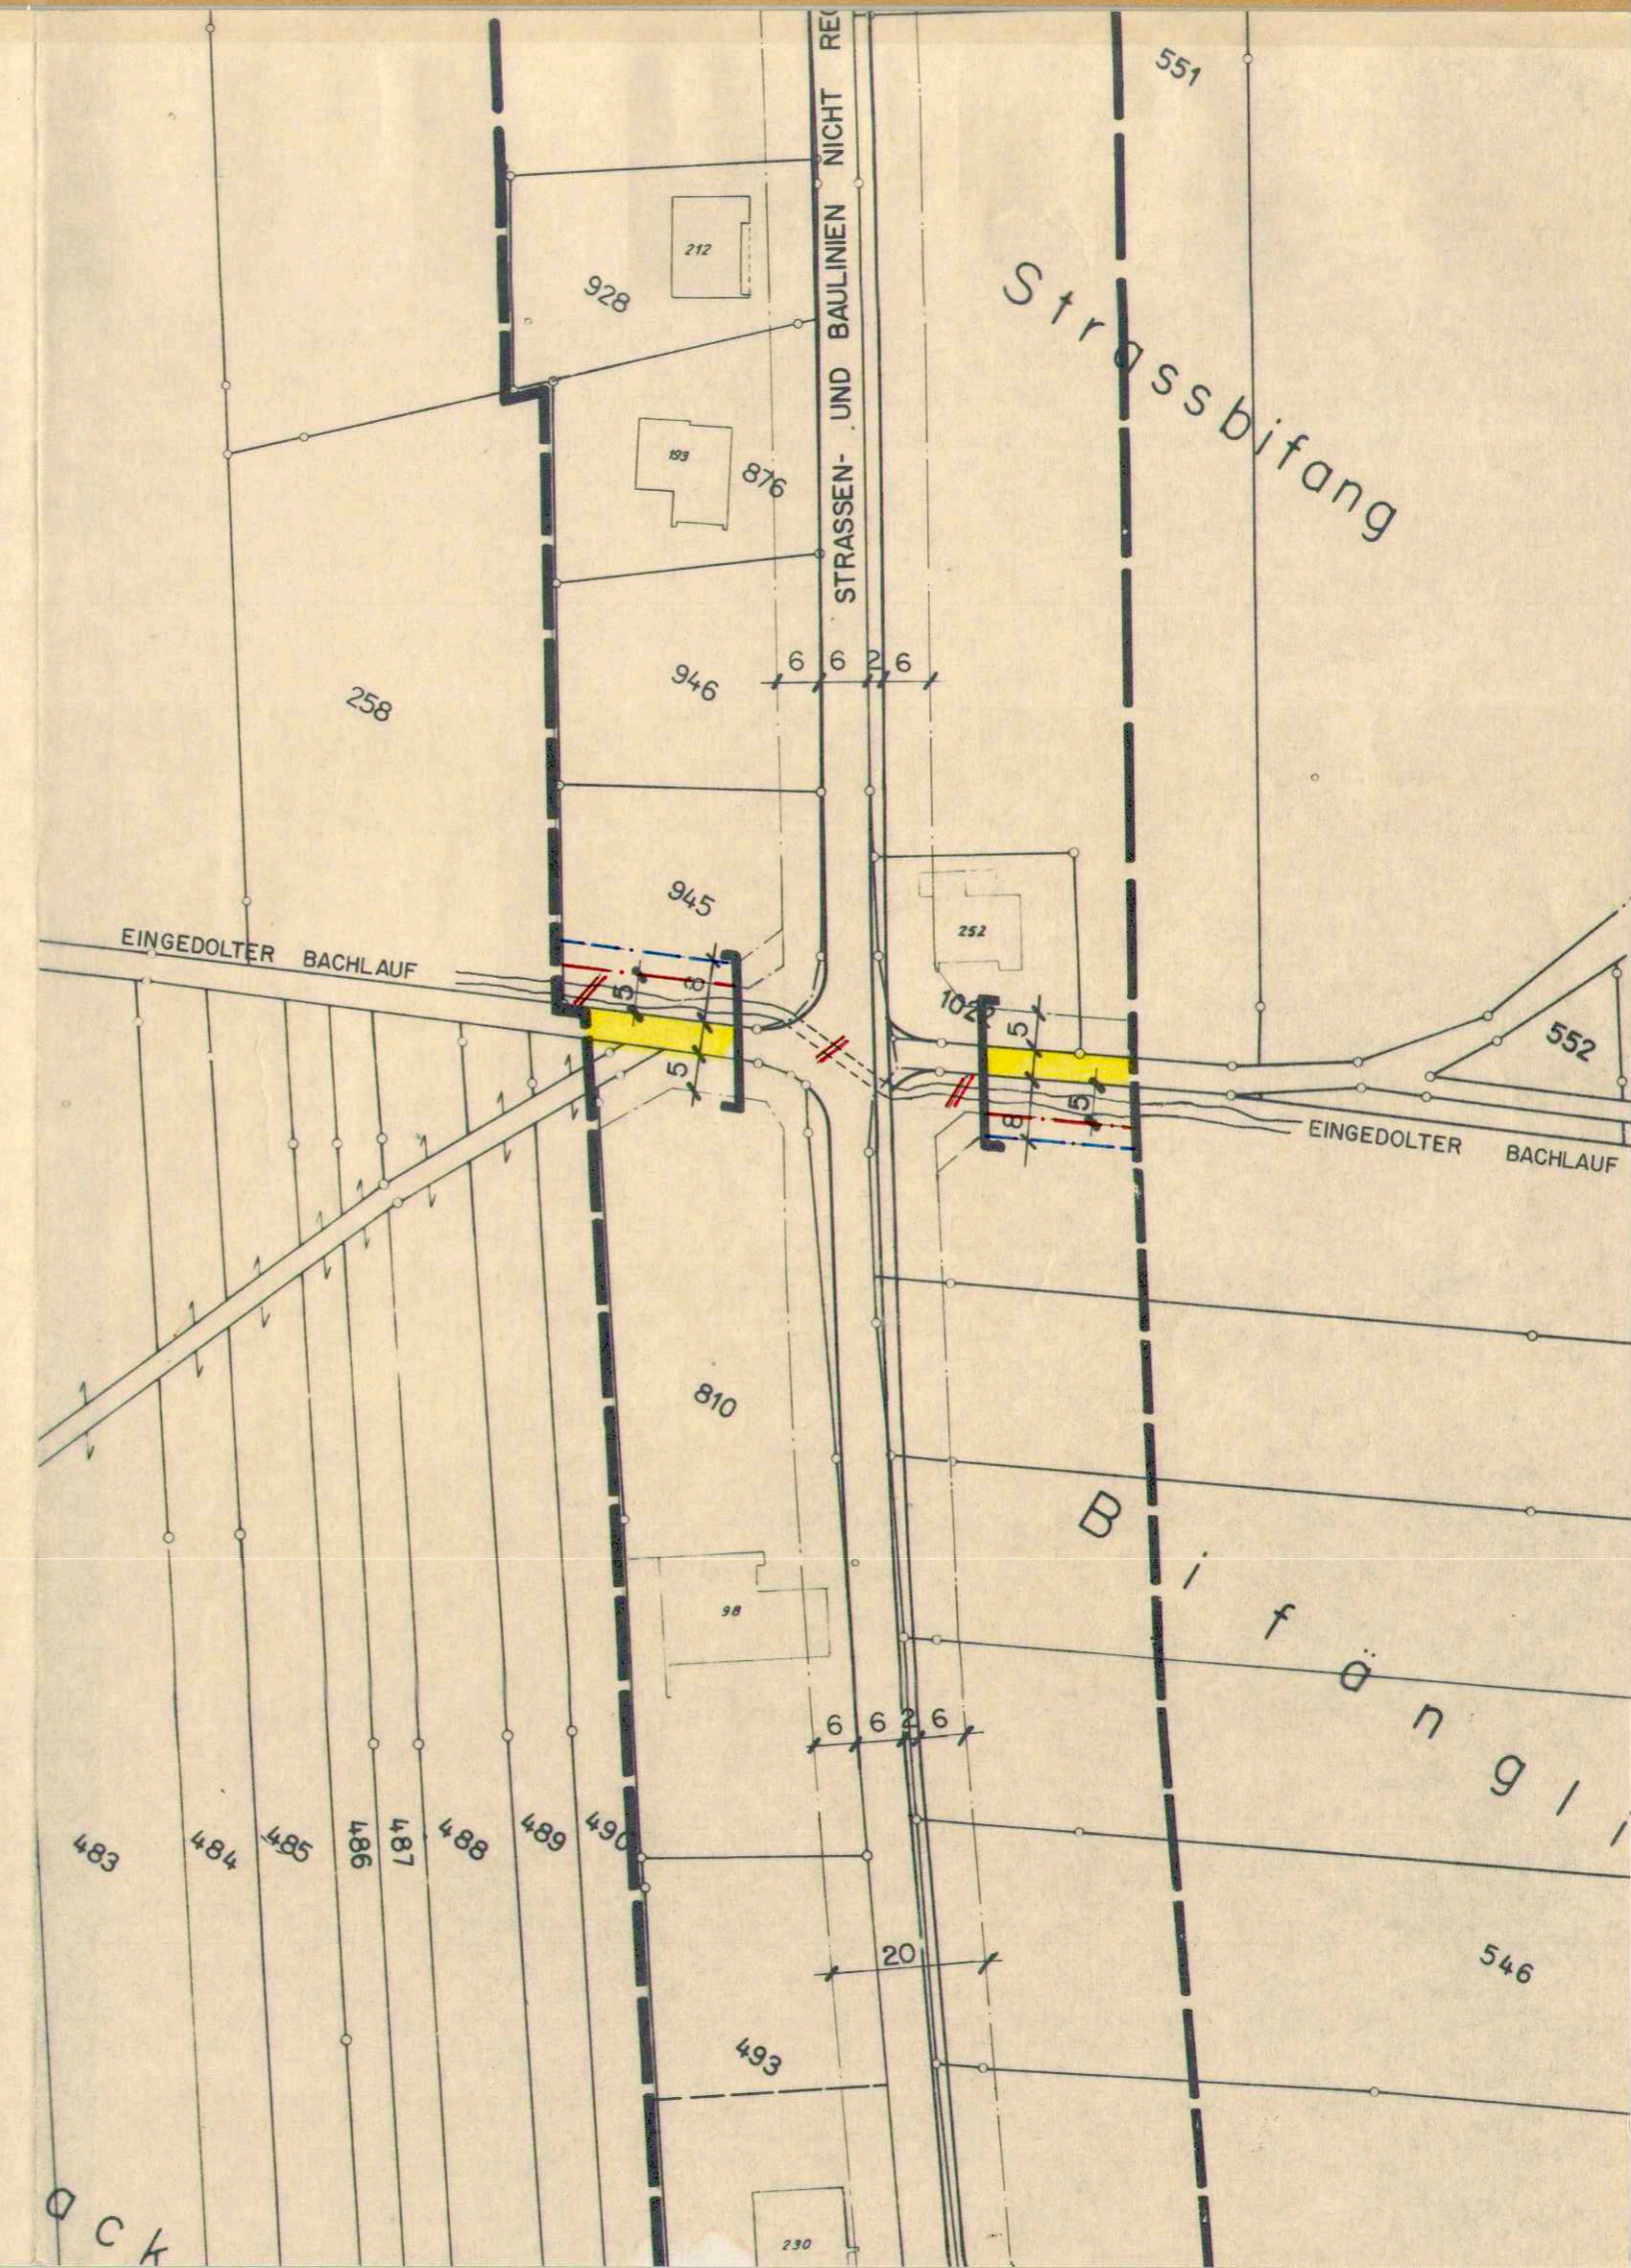

				GEZ	CH. H.
				VIS	
				DAT	18. 7. 88
				GR	30 / 63
				PLAN NR	6202 / 12
NR	DATUM	GEZ	VIS	ROLLE	NR 1618
 BEER SCHUBIGER BENGUEREL & PARTNER DIPL. ING. ETH / SIA BAUINGENIEUR UND VERMESSUNGSBÜRO				SOLOTHURN BIBERIST GRENCHEN OENSINGEN BALSTHAL LENGNAU	