

Teilzonen- und Erschliessungsplan "Rainacker"

Situation 1 : 1'000

Legende

Genehmigungsinhalt

- Bauzonengrenze aufgehoben
 - Wohnzone WZ
 - Erschliessungsstrassen
 - Geplante Strassenlinien
 - Baulinien
- ### Orientierungsinhalt
- Bauzonengrenze
 - Hecken im Bereich der Bauzone (geschützt nach §20 NHV)
 - Geplante Strassenlinien Reservezone
 - Vorbaulinien
 - Abgrenzung Geltungsbereich Kanton / Gemeinde
 - Markierter Fuss- und Wanderweg

Planaufgabe 20. August bis 21. September 2009

Beschlossen vom Einwohnergemeinderat Niederbuchsiten
Niederbuchsiten, 13. August 2009

Der Gemeindepräsident :

Die Gemeindegemeinderin :



Genehmigt vom Regierungsrat des Kantons Solothurn

gemäss RRB NR. 2010/369 vom 2. März 2010
publiziert im Amtsblatt NR. **21** vom **28.5.10**


Der Staatsschreiber :



Bauzonen-, Strassen- und Baulinienplan rechtsgültig RRB Nr. 743 vom 3. April 2001



Änderung Bauzonen-, Strassen- und Baulinienplan RRB Nr. 2010/369 vom 2. März 2010

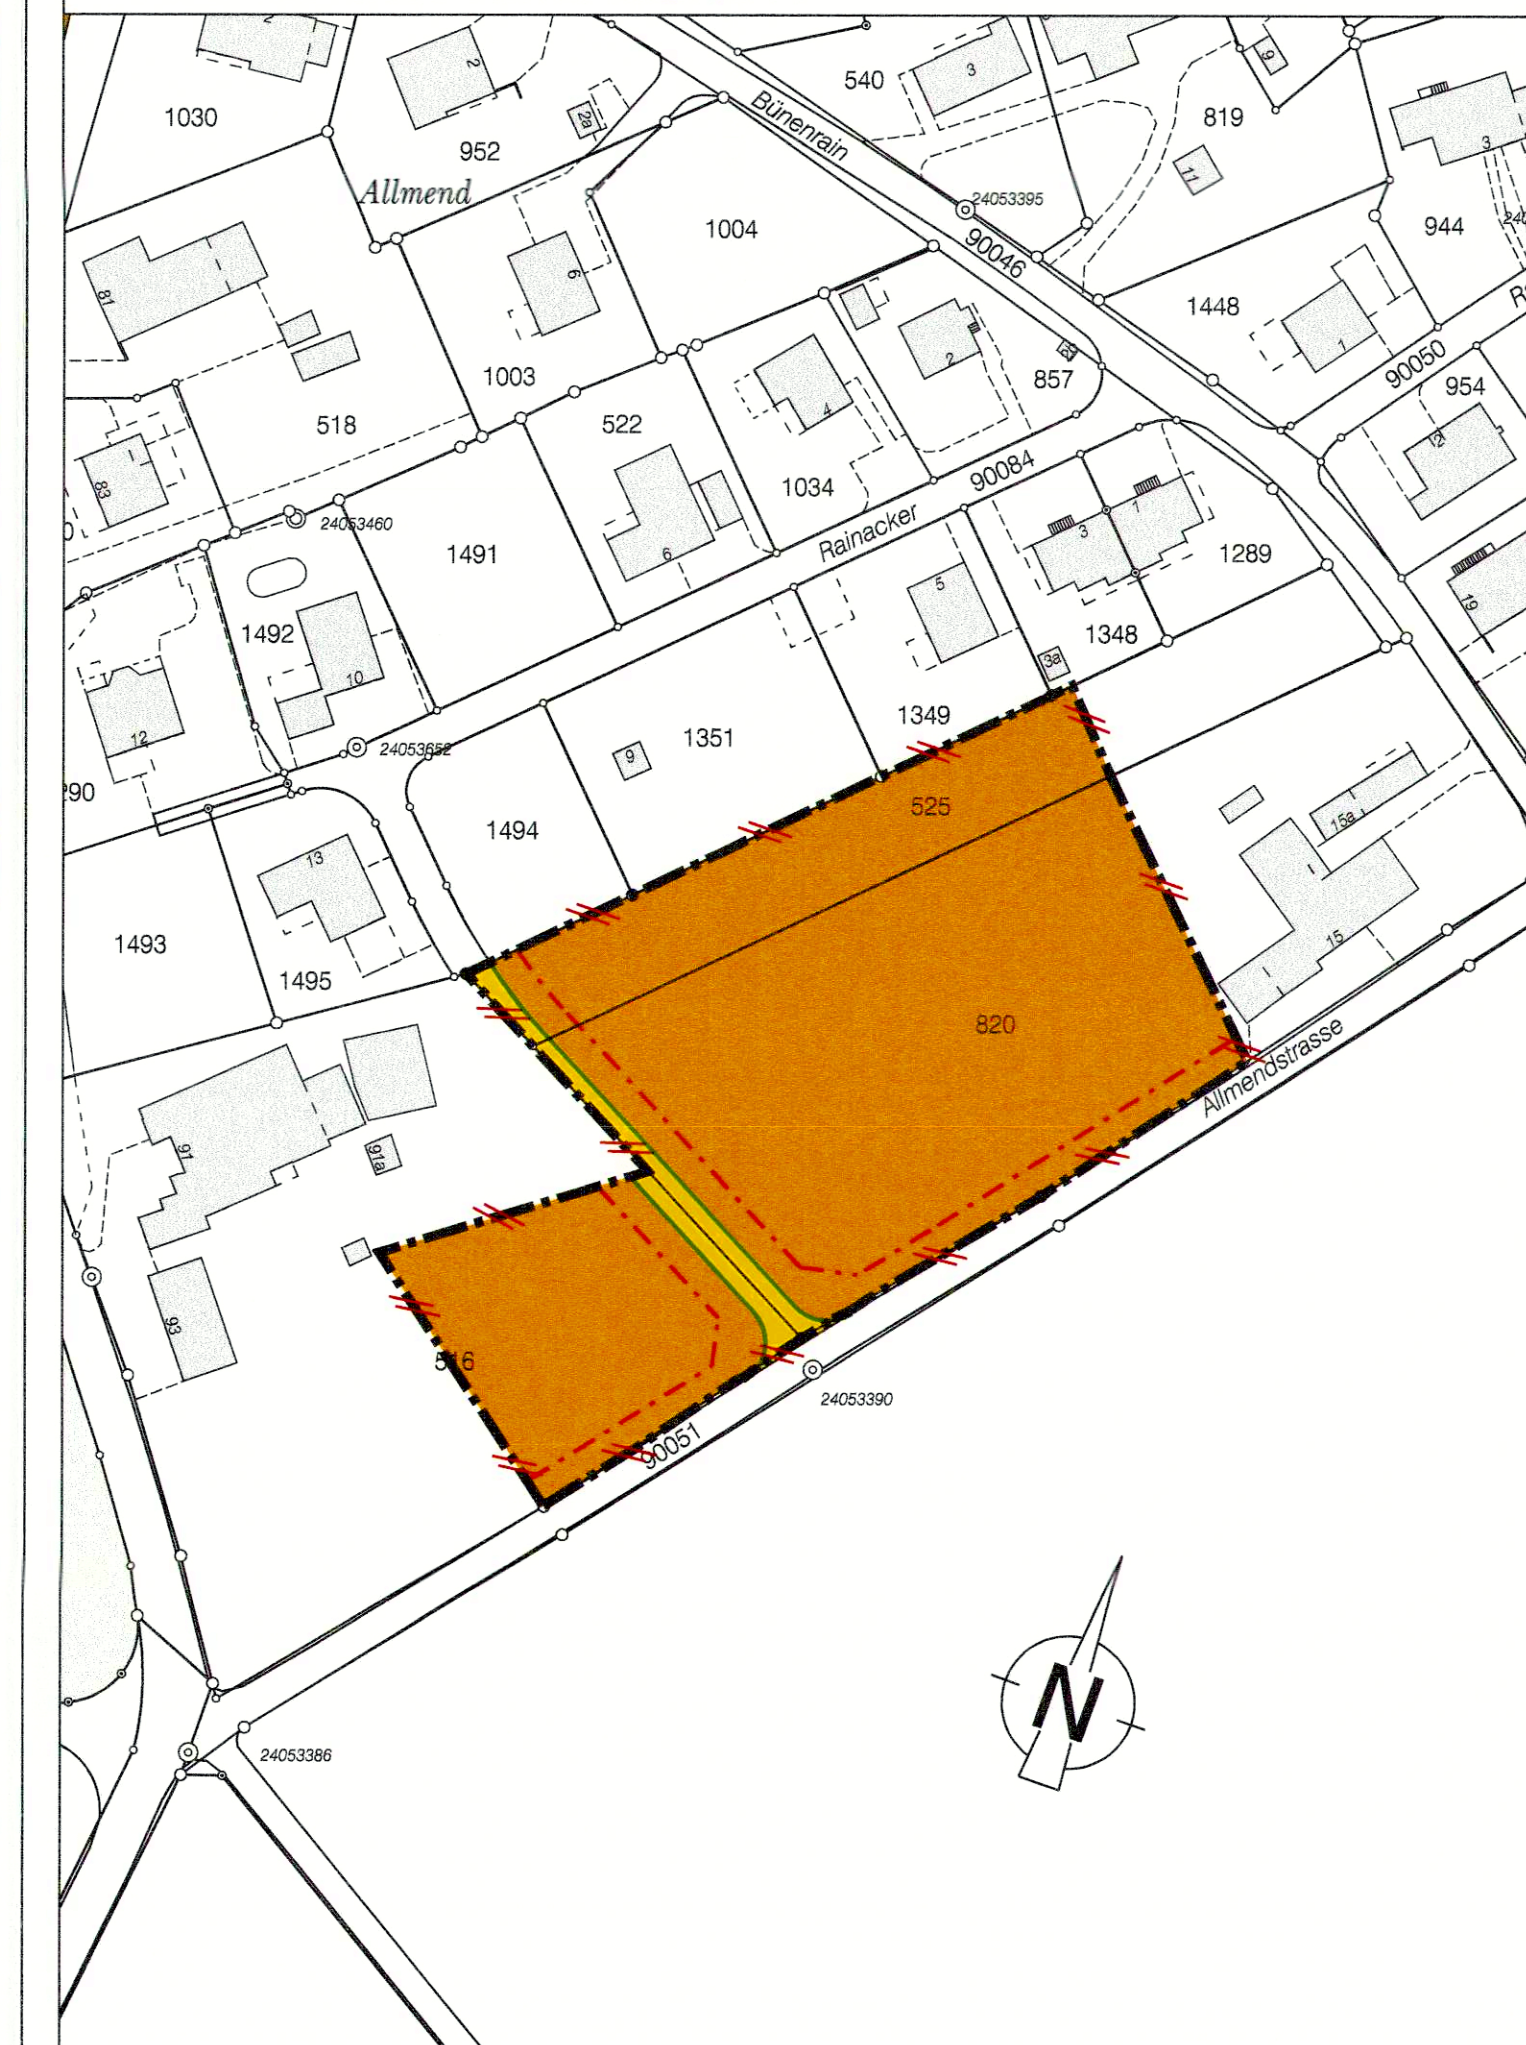

Bauzonen-, Strassen- und Baulinienplan neu RRB Nr. 743 vom 3. April 2010 / RRB Nr. 2010/369 vom 2. März 2010



Index	Datum	Änderungen	gez.	gepr.	gen.	Oensingen, 03.08.2009	geprüft:	genehmigt:
						gezeichnet: pst	Plan Nr.	
						Grösse: 30 x 12E	20891 / 26	
						Rolle Nr.:		
1	17.03.2010	gemäss RRB Nr. 2010/369 vom 2. März 2010	eww	tle		CAD-File: M:\Niederbuchsiten\20891 OP\Teilrevision\Teilzonenpläne\20891_26.dwg		
AV- Grundlage vom:		25.01.2000 / März 2010				gedruckt: 30-MAR-2010 11:50	user: nac	

