

Änderung Bauzonenplan Neumatt, GB Niederbuchsiten Nr. 847

Situation 1 : 500

Index	Datum	Aenderungen	gez.	gepr.	gen.	Oensingen, 09.12.2009	geprüft: tle	genehmigt: RR
						gezeichnet: yal	Plan Nr.	
						Grösse: 30 x 105	21094 / 1	
						Rolle Nr.:		
1.	20.04.2010	Gemäss Vorprüfung ARP	yal	tle	RR	CAD-File: M:\Niederbuchsiten\21094 Änderung Bauzonenplan Neumatt\21094_1.dwg		
AV- Grundlage vom:		März 2010 / 21. Juni 2010				gedruckt: 19-JUL-2010 08:28	user: chh	

www.bsb-partner.ch

Biberist Tel. 032 671 22 22 Fax 032 671 22 00
 Oensingen Tel. 062 388 38 38 Fax 062 388 38 00
 Grenchen Tel. 032 654 59 30 Fax 032 654 59 31
 Schliern/Bern Tel. 031 978 00 78 Fax 031 978 00 79

BSB + Partner
Ingenieure und Planer



Legende

Genehmigungsinhalt



Bauzonengrenze aufgehoben



Bauzonengrenze



Wohnzone W2

Orientierungsinhalt



Gewerbezone mit Wohnnutzung



Reservenzone Gewerbezone mit Wohnnutzung



Reine Gewerbezone

Öffentliche Auflage vom 17. Mai 2010 bis 15. Juni 2010

Beschlossen vom Einwohnergemeinderat Niederbuchsiten
Niederbuchsiten, 18. Dezember 2009

Der Gemeindepräsident :

[Signature]

Die Gemeindegemeinsamerin :

[Signature]




Genehmigt vom Regierungsrat des Kantons Solothurn
mit RRB Nr. **1411** vom **10.8.2010**


Publikation des Regierungsratsbeschluss im Amtsblatt Nr. 31-32 vom 13.8.2010

Der Staatsschreiber :

[Signature]

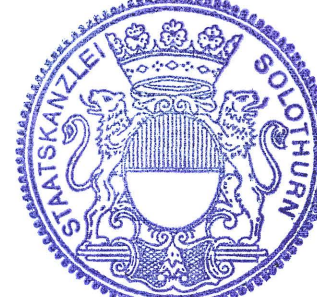

Bauzonenplan rechtsgültig
RRB Nr. 369 vom 02.03.2010 orientierend

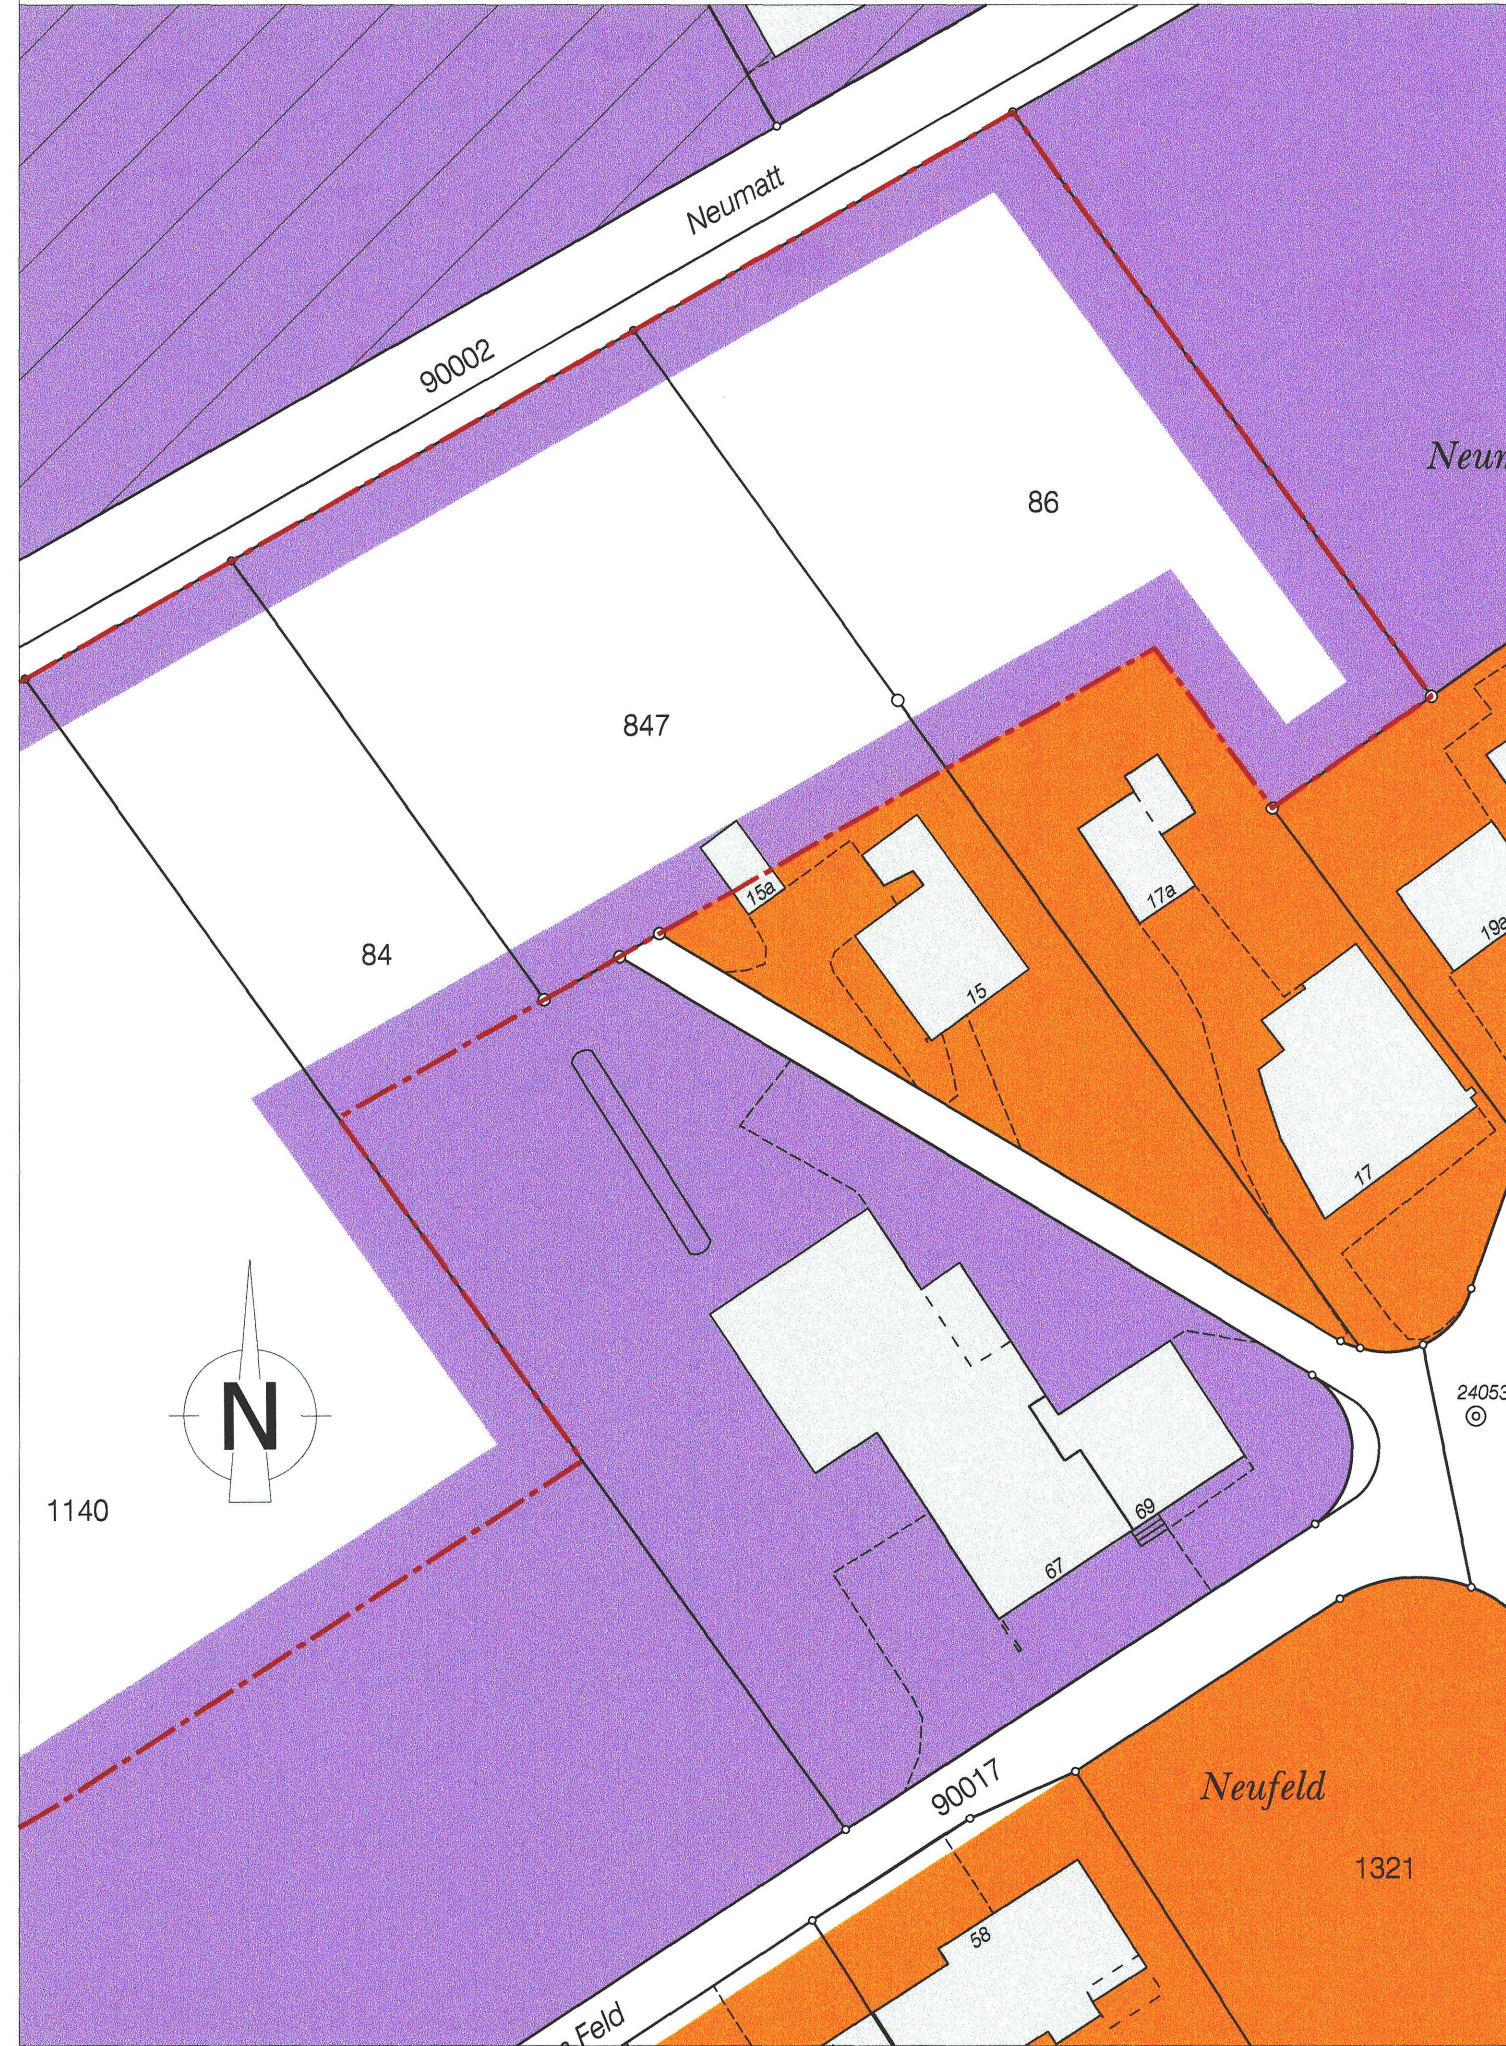

Änderung Bauzonenplan
RRB Nr. **1411** vom **10.8.2010** Genehmigungsinhalt



Bauzonenplan neu
RRB Nr. 369 vom 02.03.2010 / RRB Nr. **1411** vom **10.8.2010** orientierend

