


781 40

Kanton Solothurn Gemeinde Niederbuchsiten

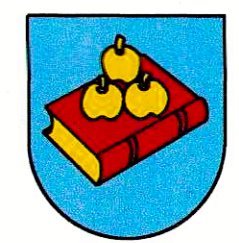

Teilzonen- und Erschliessungsplan Ziegelfeld GB Niederbuchsiten Nr. 949

Dem Erschliessungsplan kommt gleichzeitig die Bedeutung der Baubewilligung zu (§ 39 Abs. 4 PBG)

Situation 1 : 1'000

Index	Datum	Aenderungen	gez.	gepr.	gen.	Oensingen, 26.08.2010	geprüft: tle	genehmigt: RR
2.	24.11.2010	gemäss 2. Vorprüfung vom 15.10.2010	fst	tle	RR	gezeichnet: ysa	Plan Nr. 21069 / 2	
1.	06.09.2010	gemäss Vorprüfung vom 01.07.2010	fst	tle	RR	M:\Niederbuchsiten\21069_Gestaltungsplan_Ziegelfeld\Genehmigt\21069_2p.dgn	Rolle Nr.:	
AV- Grundlage vom:		14. Februar 2011	gedruckt: 16-FEB-2011 15:10		user: ysa			

www.bsb-partner.ch
 Biberist Tel. 032 671 22 22 Fax 032 671 22 00
 Oensingen Tel. 062 388 38 38 Fax 062 388 38 00
 Grenchen Tel. 032 654 59 30 Fax 032 654 59 31
 Schliern/Bern Tel. 031 978 00 78 Fax 031 978 00 79

BSB + Partner
Ingenieure und Planer **bsb**

- ### Legende
- Genehmigungsinhalt**
- Gestaltungsplanpflicht aufgehoben
 - Geplante Strassenlinien
 - - - - - Baulinien
 - - - - - Baulinien aufgehoben
 - Erschliessungsstrassen
 - Fusswege / Trottoirs
 - ▨ Zone mit speziellen Zonenvorschriften (Ziegelfeld)
- Orientierungsinhalt**
- Gestaltungsplanpflicht
 - - - - - Bauzonengrenze
 - - - - - Baulinie entlang Kantonsstrasse
 - - - - - Vorbaulinien
 - Sammelstrassen
 - Abgrenzung Geltungsbereich Kanton / Gemeinde
 - Erhaltenswerte Bäume


Öffentliche Auflage vom 2. Dezember 2010 bis 3. Januar 2011

Beschlossen vom Einwohnergemeinderat Niederbuchsiten
 Niederbuchsiten, 25. November 2010
 Der Gemeindepräsident: *[Signature]* Die Gemeindegeschreiberin: *[Signature]*


Genehmigt vom Regierungsrat des Kantons Solothurn
 mit RRB Nr. **1024** vom **17.5.2011**
 publiziert im Amtsblatt Nr. **20** vom **20.5.11**
 Der Staatsschreiber: *[Signature]*



Strassen- und Baulinienplan rechtsgültig RRB Nr. 743 vom 3. April 2001 orientierend

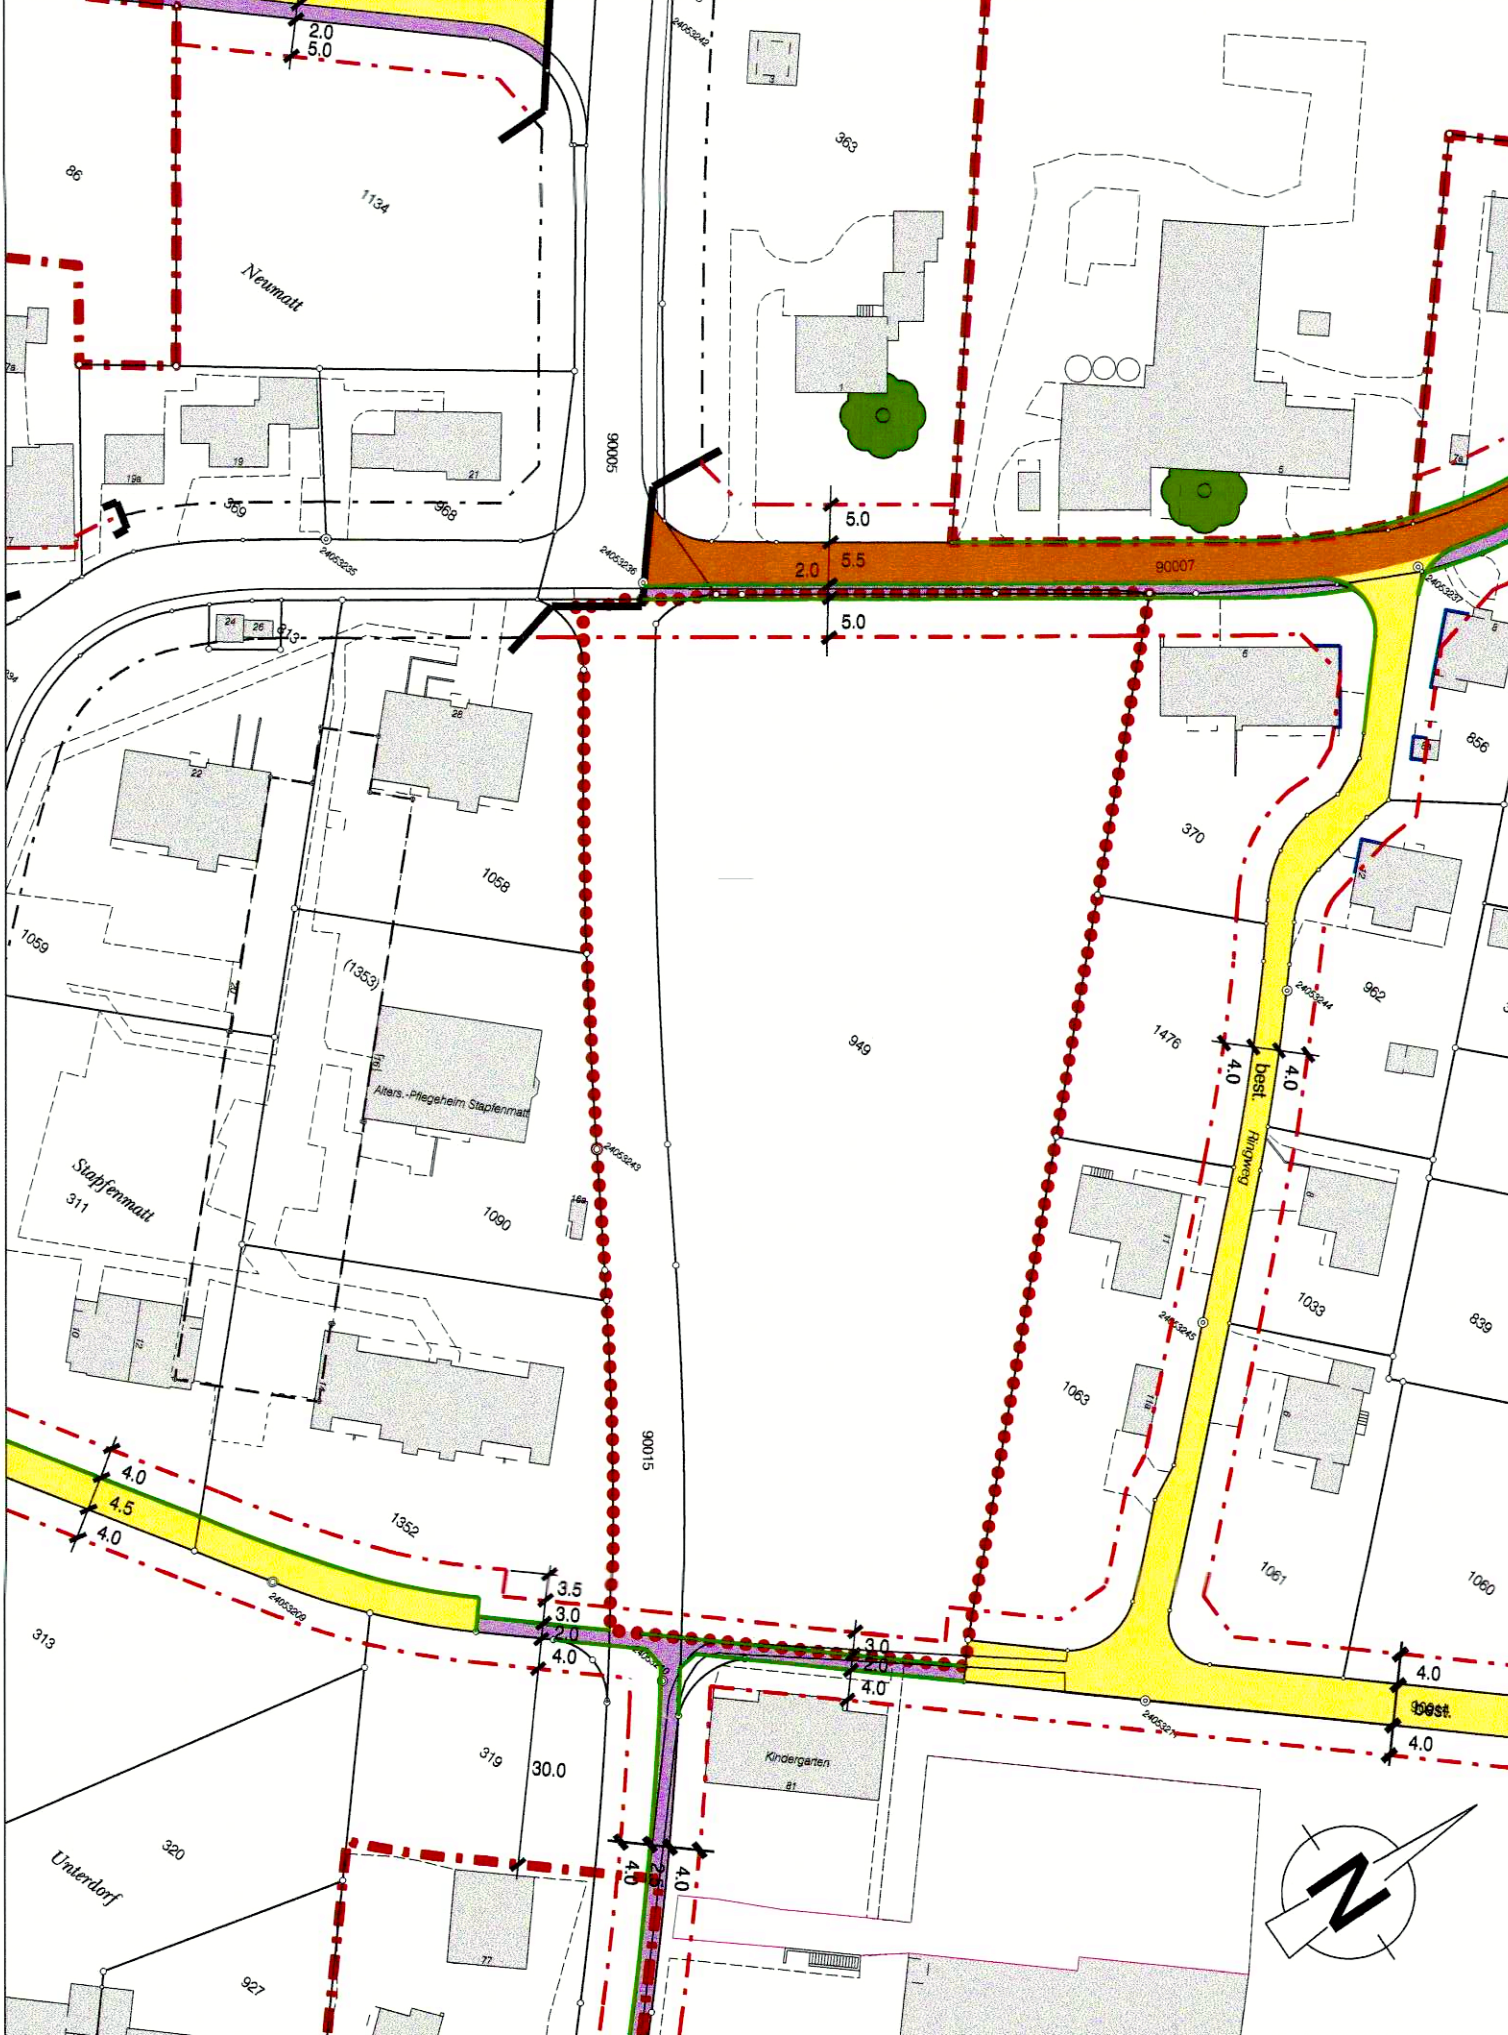

Änderung Bauzonen-, Strassen- und Baulinienplan RRB Nr. **1024** vom **17.5.2011** Genehmigungsinhalt

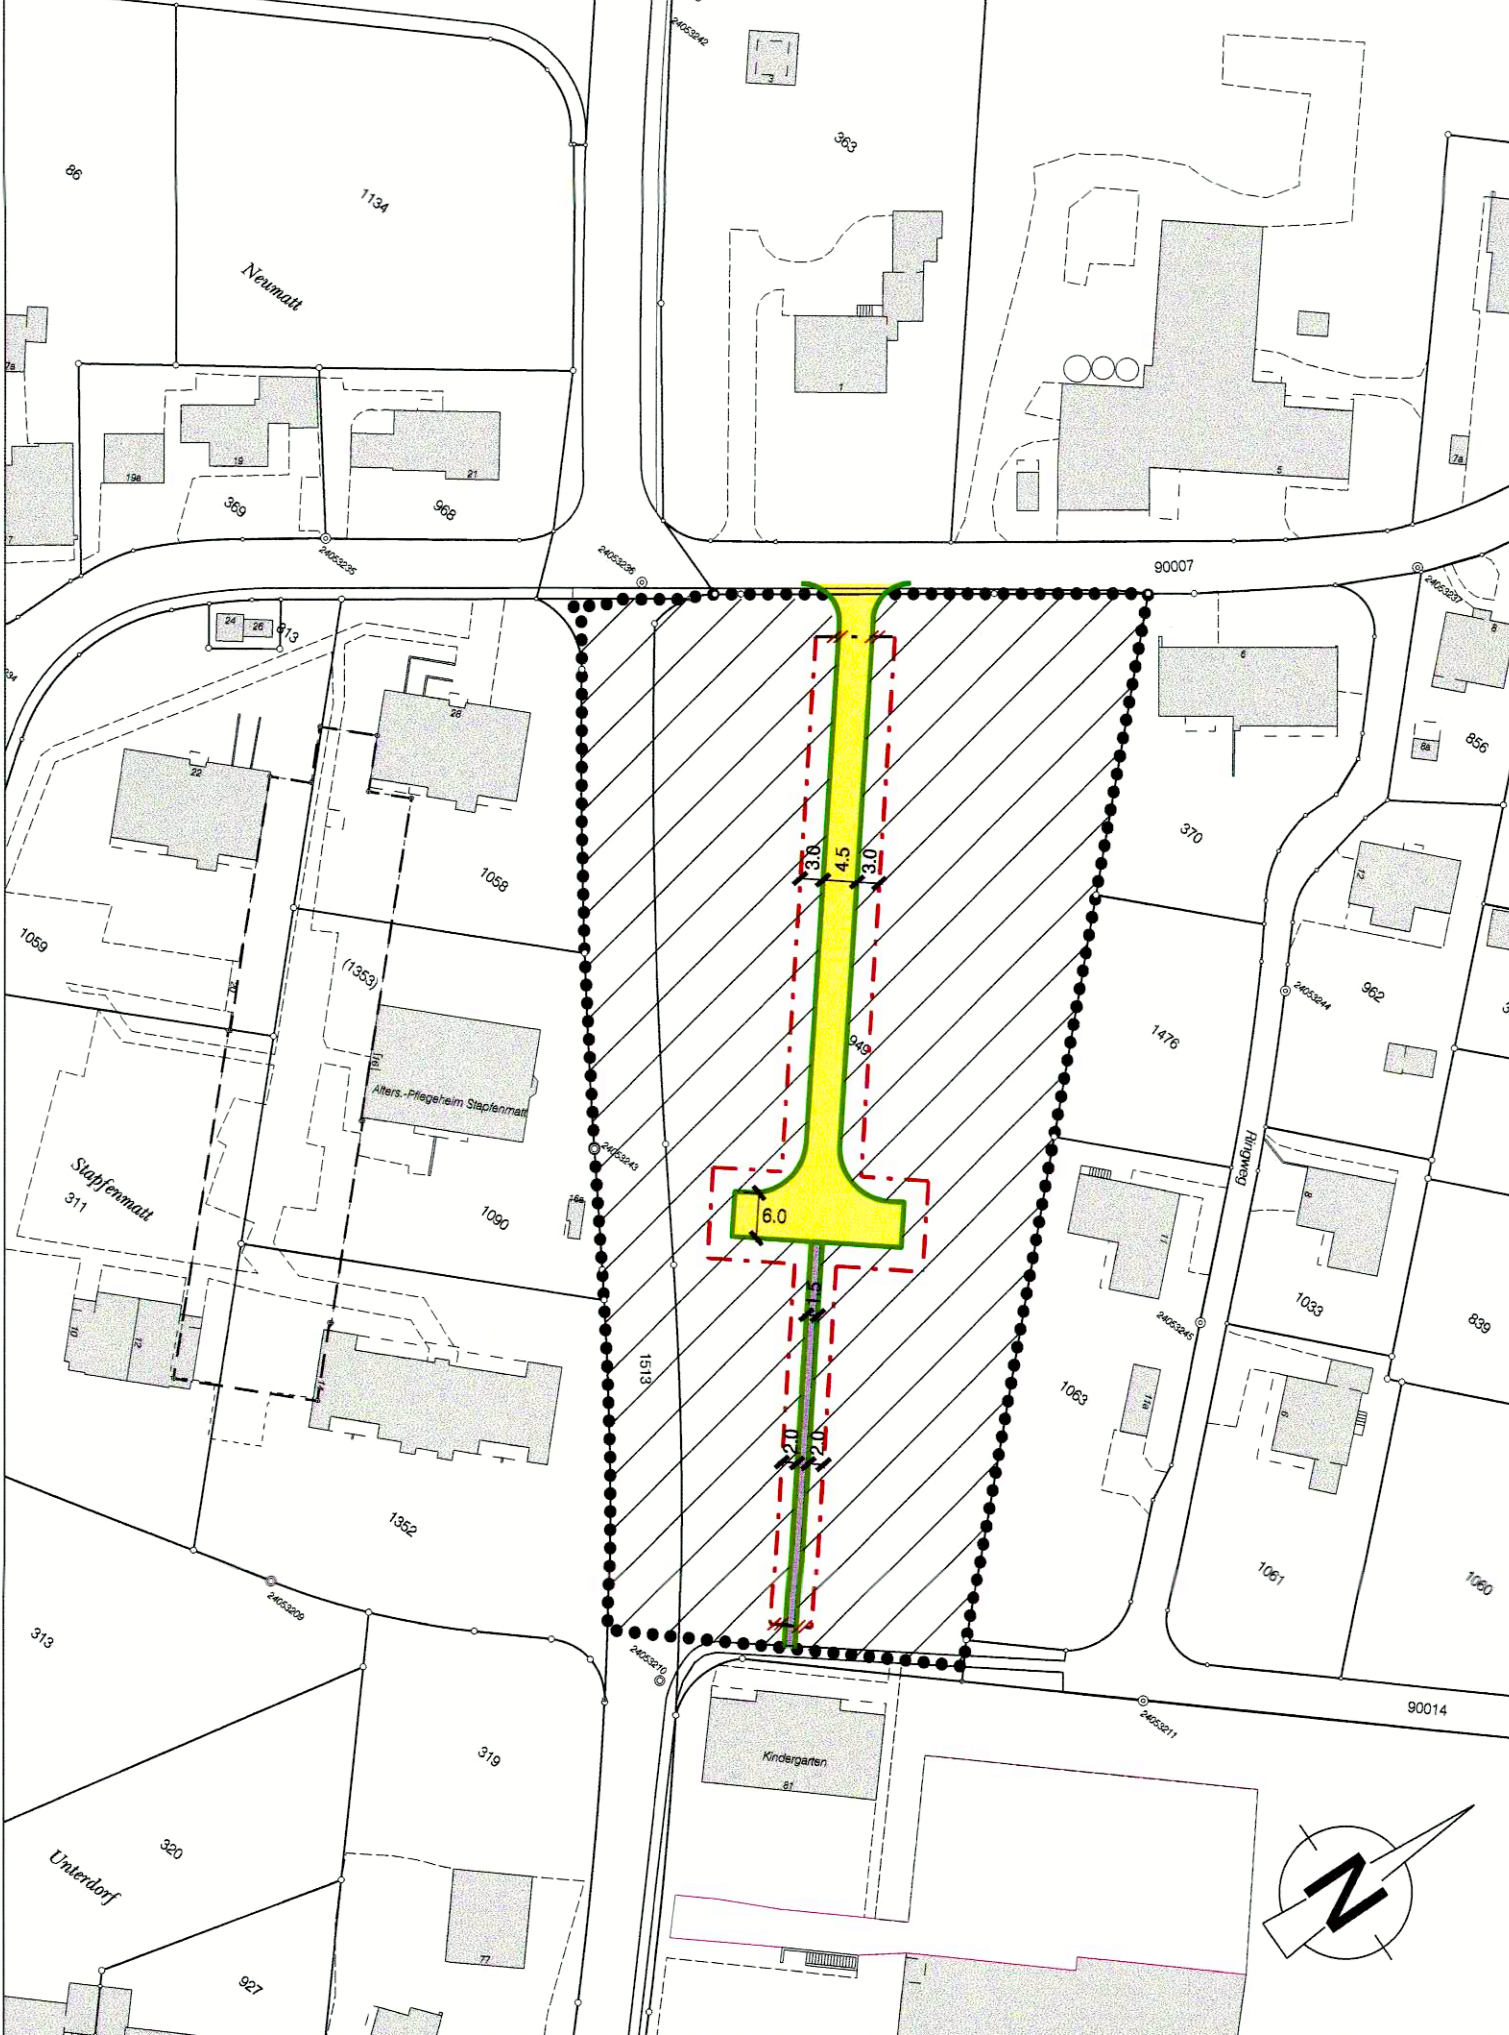

Bauzonen-, Strassen- und Baulinienplan neu RRB Nr. 743 vom 3. April 2001 / RRB Nr. **1024** vom **17.5.2011** orientierend

