

# Teilzonenplan

## Gewerbezone Neumatt

GB Nr. 84, 86, 1140 und 1508

Situation 1 : 2000

### Legende

- Genehmigungsinhalt**
- Bauzone**      **Reservezone**
- Gewerbezone mit Wohnnutzung
  - Wohnzone W2
  - Kernzone
  - Gewerbezone mit Wohnnutzung
  - Reine Gewerbezone
  - Industriezone
  - Zone für öffentliche Bauten und Anlagen
  - Erhaltenswerte Gebäude
  - Schützenswerte Gebäude
  - Erhaltenswerte Bäume
- Orientierungsinhalt**
- Bauzonengrenze
  - Reservezonengrenze
  - Perimeter der Ortsbildschutzzone
  - Geplante Strassenlinien

Öffentliche Auflage vom 21. März bis 22. April 2014

Beschlossen vom Einwohnergemeinderat Niederbuchsiten  
Niederbuchsiten, 17. März 2014

Der Gemeindepräsident:




Der Gemeindegemeinderat:

Genehmigt vom Regierungsrat des Kantons Solothurn  
mit RRB Nr. 723 vom 25.4.2014


Publikation des Regierungsratsbeschluss im Amtsblatt Nr. 23 vom 6.6.14

Der Staatsschreiber:

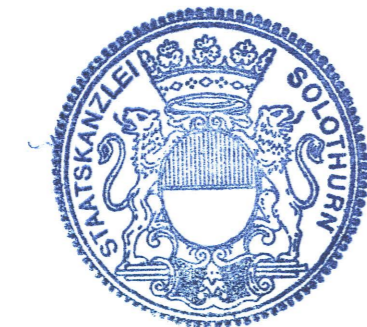

Bauzonenplan rechtsgültig  
RRB Nr. 743 vom 07. April 2001, RRB Nr. 2010/369 vom 02. März 2010, RRB Nr. 1411 vom 10.08.2010

### orientierend

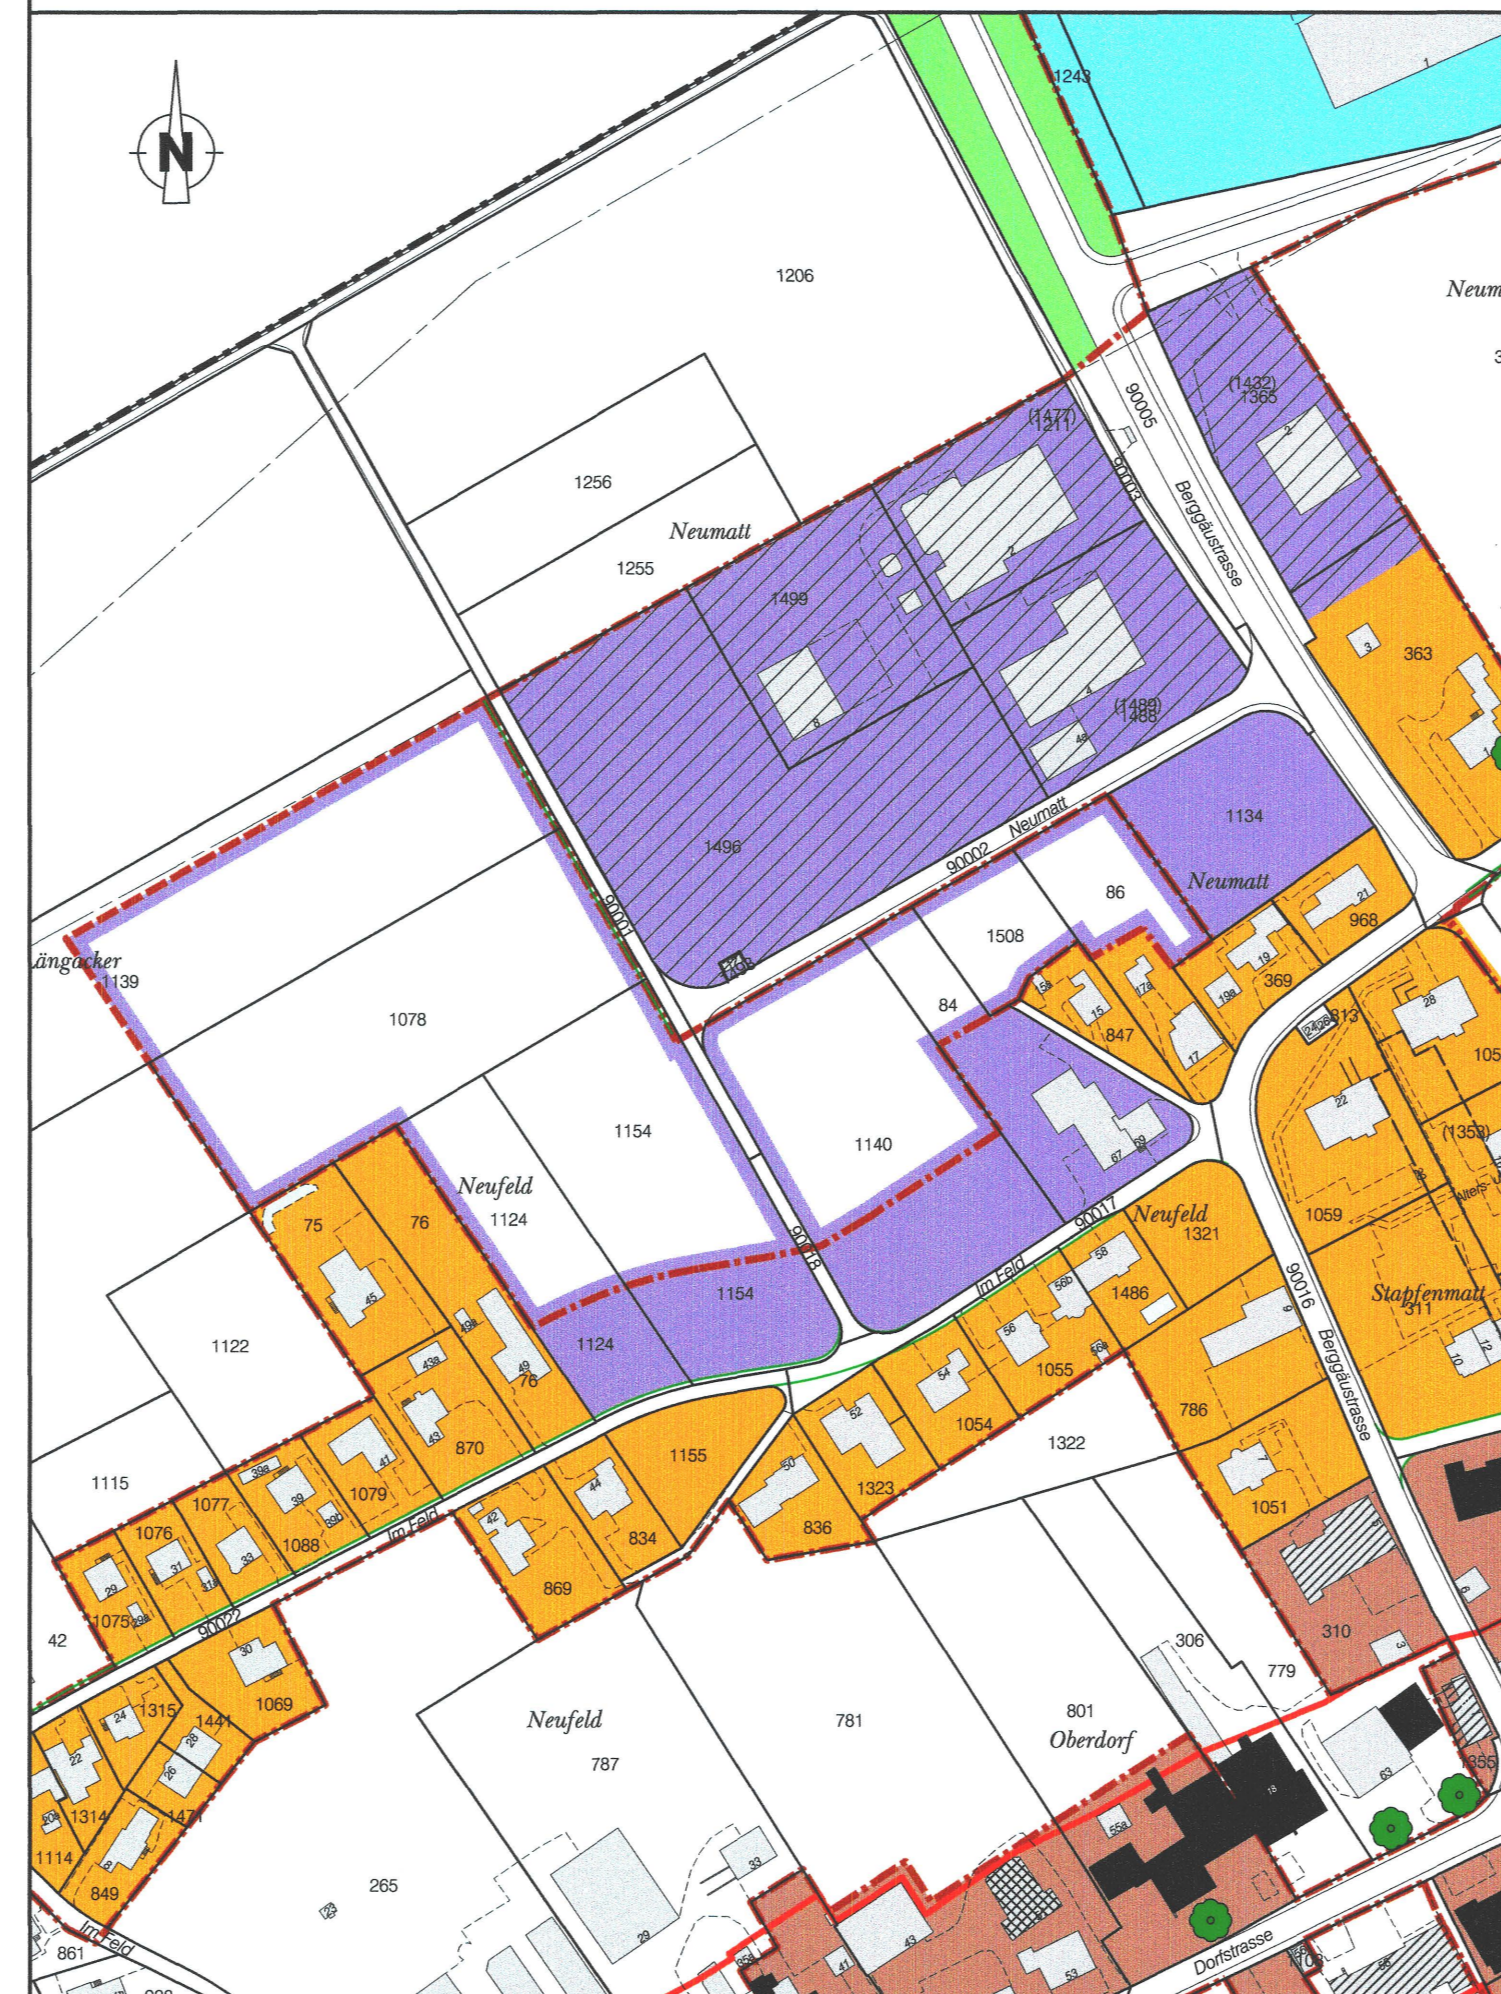


Änderung Bauzonenplan  
RRB Nr. 723 vom 25.4.2014

### Genehmigungsinhalt



Bauzonenplan Neu  
RRB Nr. 743 vom 07. April 2001, RRB Nr. 2010/369 vom 02. März 2010, RRB Nr. 1411 vom 10.08.2010

### orientierend

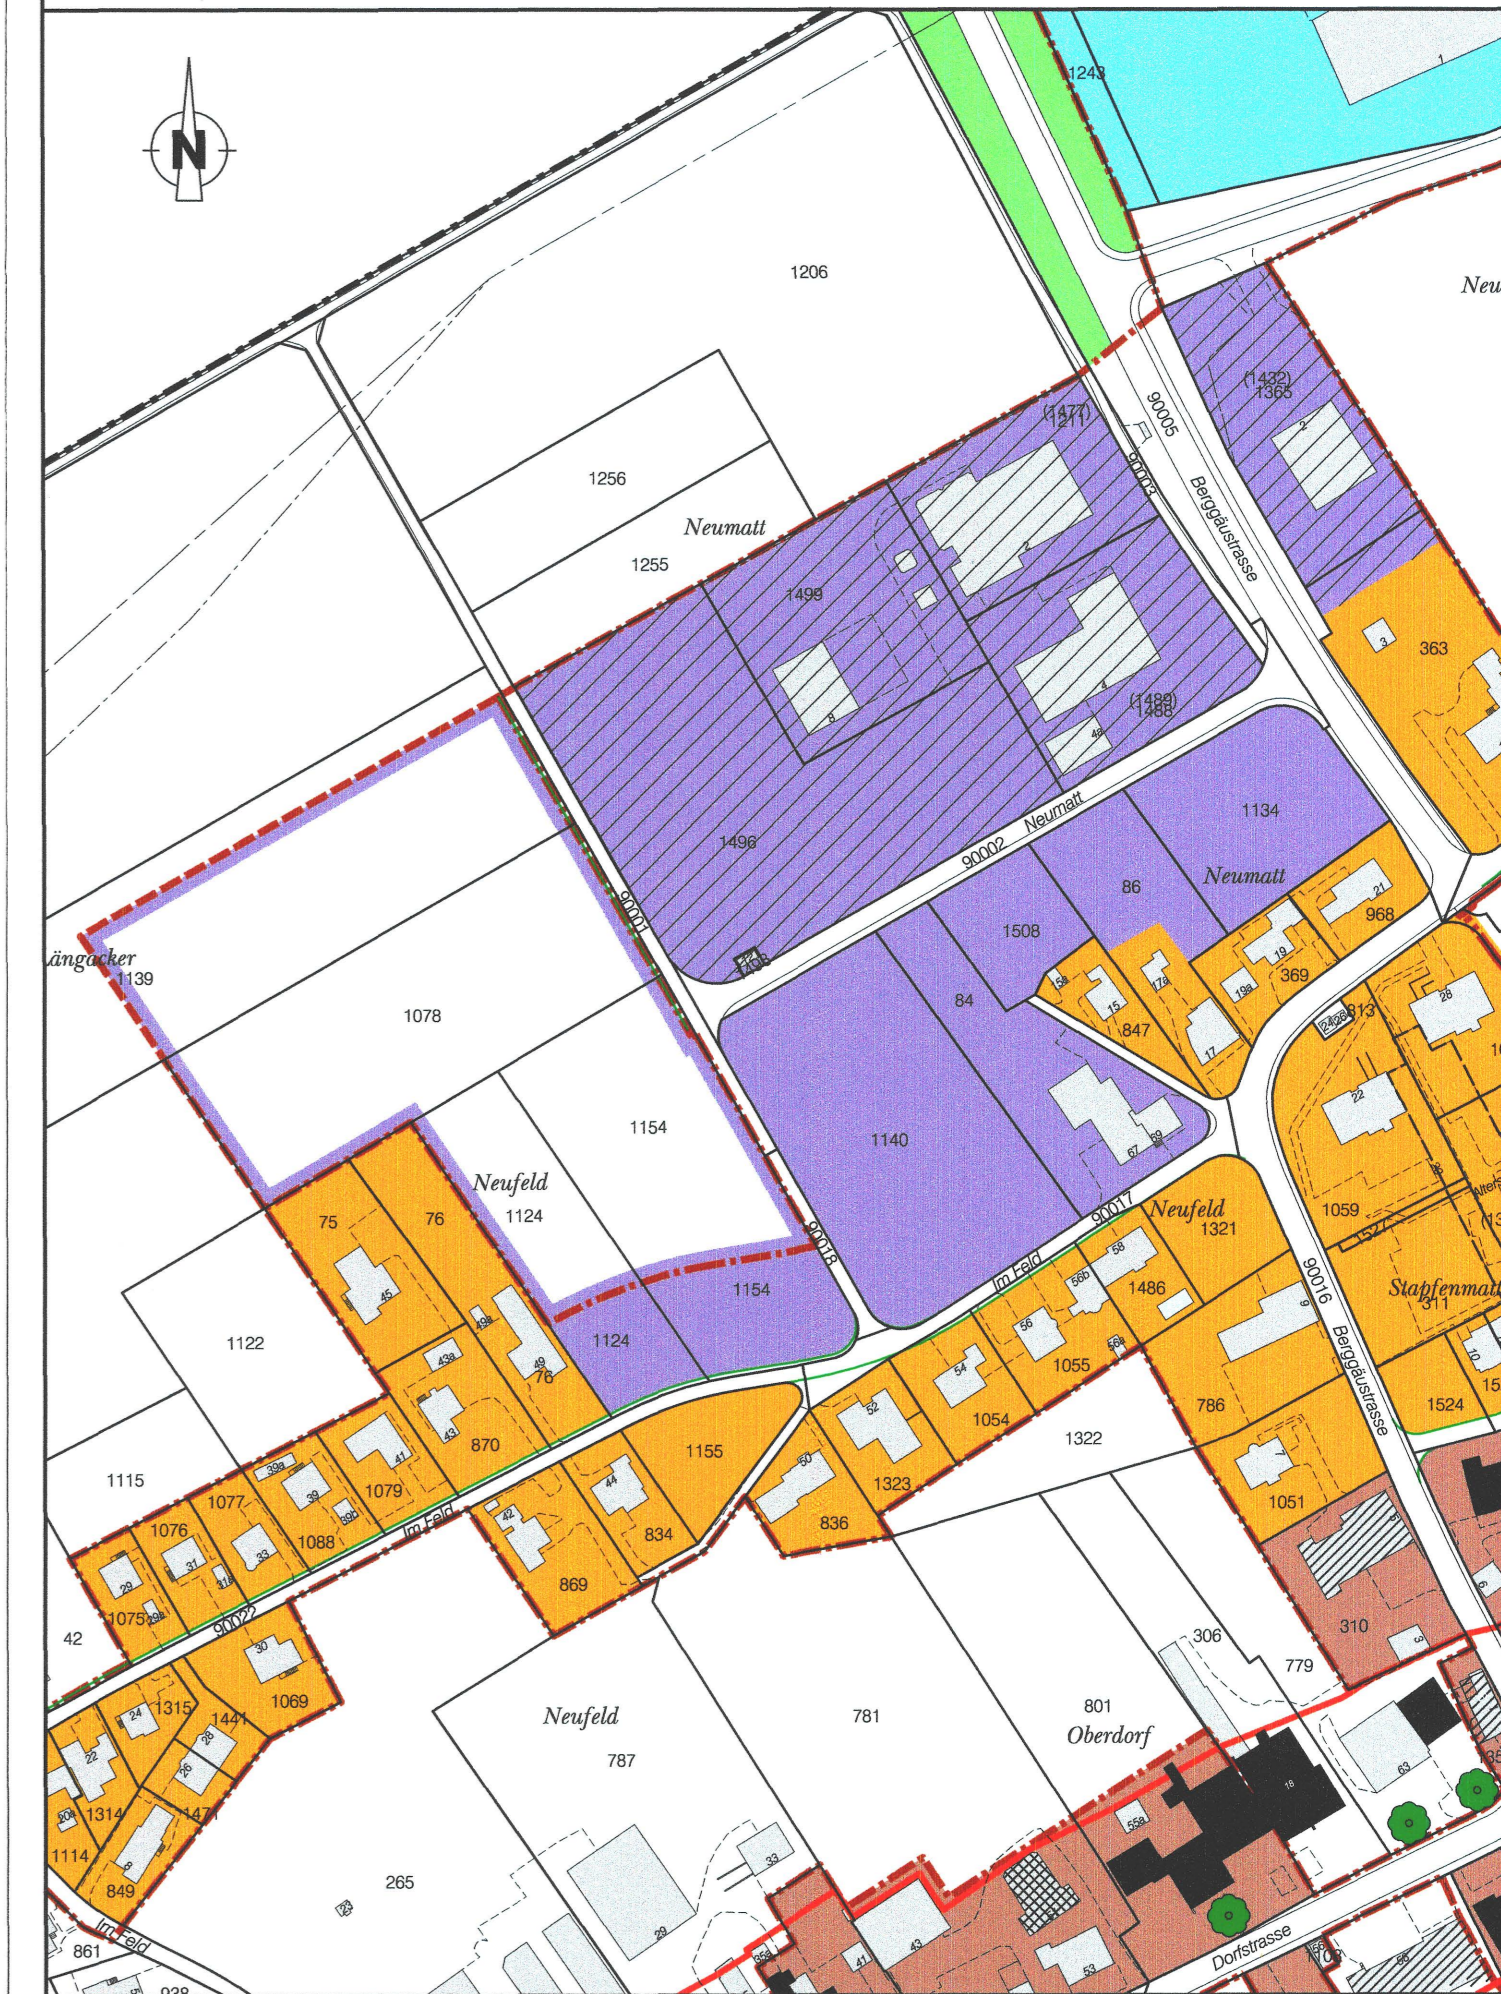

Index	Datum	Änderungen	gez.	gepr.	gen.	Oensingen, 18.03.2014	geprüft:	genehmigt:
						gezeichnet: chh	Plan Nr.	
						Grösse: 30 / 105	6717 / 1	
						user: chh		
						geändert: 18.03.2014 13:36:39		