102 / 104

Kanton Solothurn

Gemeinde Niedergösgen

sbo Partner aus einer Hand

Objekt

# Gasanschluss Model AG

## Kantonaler Erschliessungsplan

### Abschnittt Langackerstrasse - Model AG Niedergösgen

Plan

Situation 1:500

Öffentliche Auflage vom ..... bis .....

Genehmigt vom Regierungsrat mit Beschluss Nr. 1172 vom 10.04.2018

Der Staatsschreiber: [signature]

Publikation im Amtsblatt Nr. 18 vom 12.04.2018

| Vorprojekt | Bauprojekt | Ausführungsprojekt | Ausgeführtes Werk |
|---|---|---|---|

Projektverfasser:

gruner

Gruner Ingenieure AG

Hofgasse 45, CH-5000 Aarau
Telefon +41 62 837 52 00
Fax +41 62 837 52 09

Bauherr:

**sbo Stadtische Betriebe**
**4601 Olten**

| | Format | 30 / 147 |
|---|---|---|
| | Fläche | 0.44 m² |

| | Name | Datum |
|---|---|---|
| Projekt | sya / ads | 08.06.2017 |
| Gezeichnet | mka | 08.06.2017 |
| Geprüft | | |

| Änderungen | Index |
|---|---|
| | A |
| | B |

Plan Nr. **204 871 118 - 032**

Legende

- *Gasleitung best.*
- Gasleitung neu
- Kabelschutzrohr neu
- *Wasserleitung best.*
- *Kanalisation best.*
- *Kanalisation Anschlussleitung best.*
- *Meteorwasserleitung best.*
- *Elektrisch best.*
- *Fernwärmeleitung best.*
- *Swisscom best.*
- *Belagsfläche*

Dem Erschliessungsplan kommt gleichzeitig die Bedeutung der Baubewilligung nach § 39 Abs. 4 Planungs- und Baugesetz zu.

## Grabenprofil 1:20

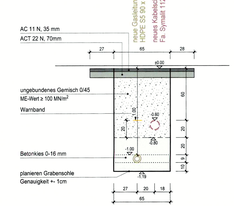


| IND. | DATUM | BESCHREIBUNG |
|---|---|---|
| D | | |
| C | | |
| B | | |
| A | | |
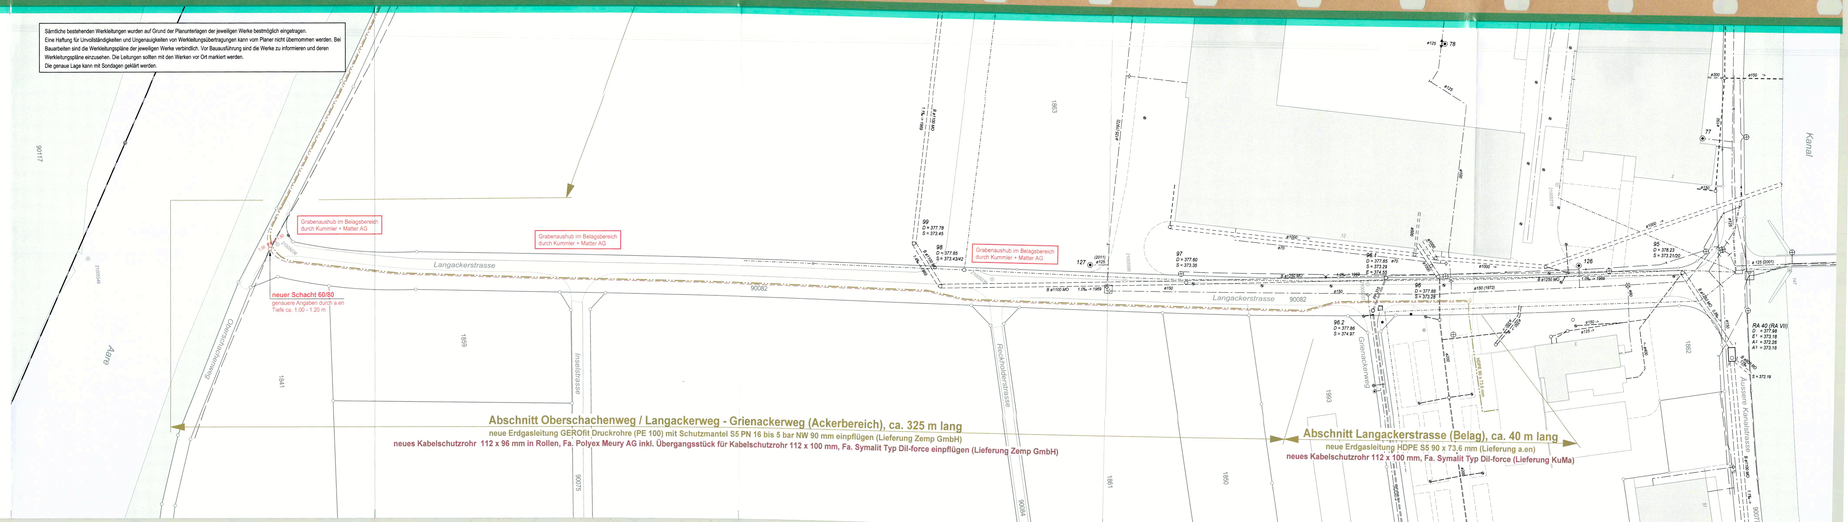
Sämtliche bestehenden Werkleitungen wurden auf Grund der Planunterlagen der jeweiligen Werke bestmöglich eingetragen. Eine Haftung für Unvollständigkeiten und Ungenauigkeiten von Werkleitungsübertragungen kann vom Planer nicht übernommen werden. Bei Bauarbeiten sind die Werkleitungspläne der jeweiligen Werke verbindlich. Vor Bauausführung sind die Werke zu informieren und deren Werkleitungspläne einzusehen. Die Leitungen sollten mit den Werken vor Ort markiert werden. Die genaue Lage kann mit Sondagen geklärt werden.