


Gemeinde Niedergösgen
Situationsplan

Spezieller Teilbebauungsplan der Bau und Verwaltungs AG, Aarau.


Genehmigt von der Gemeindeversammlung am 26. Januar 1965



Einwohnergemeinde Niedergösgen
Der Anmänn: *[Signature]*
Der Gemeindegemeinder: *[Signature]*

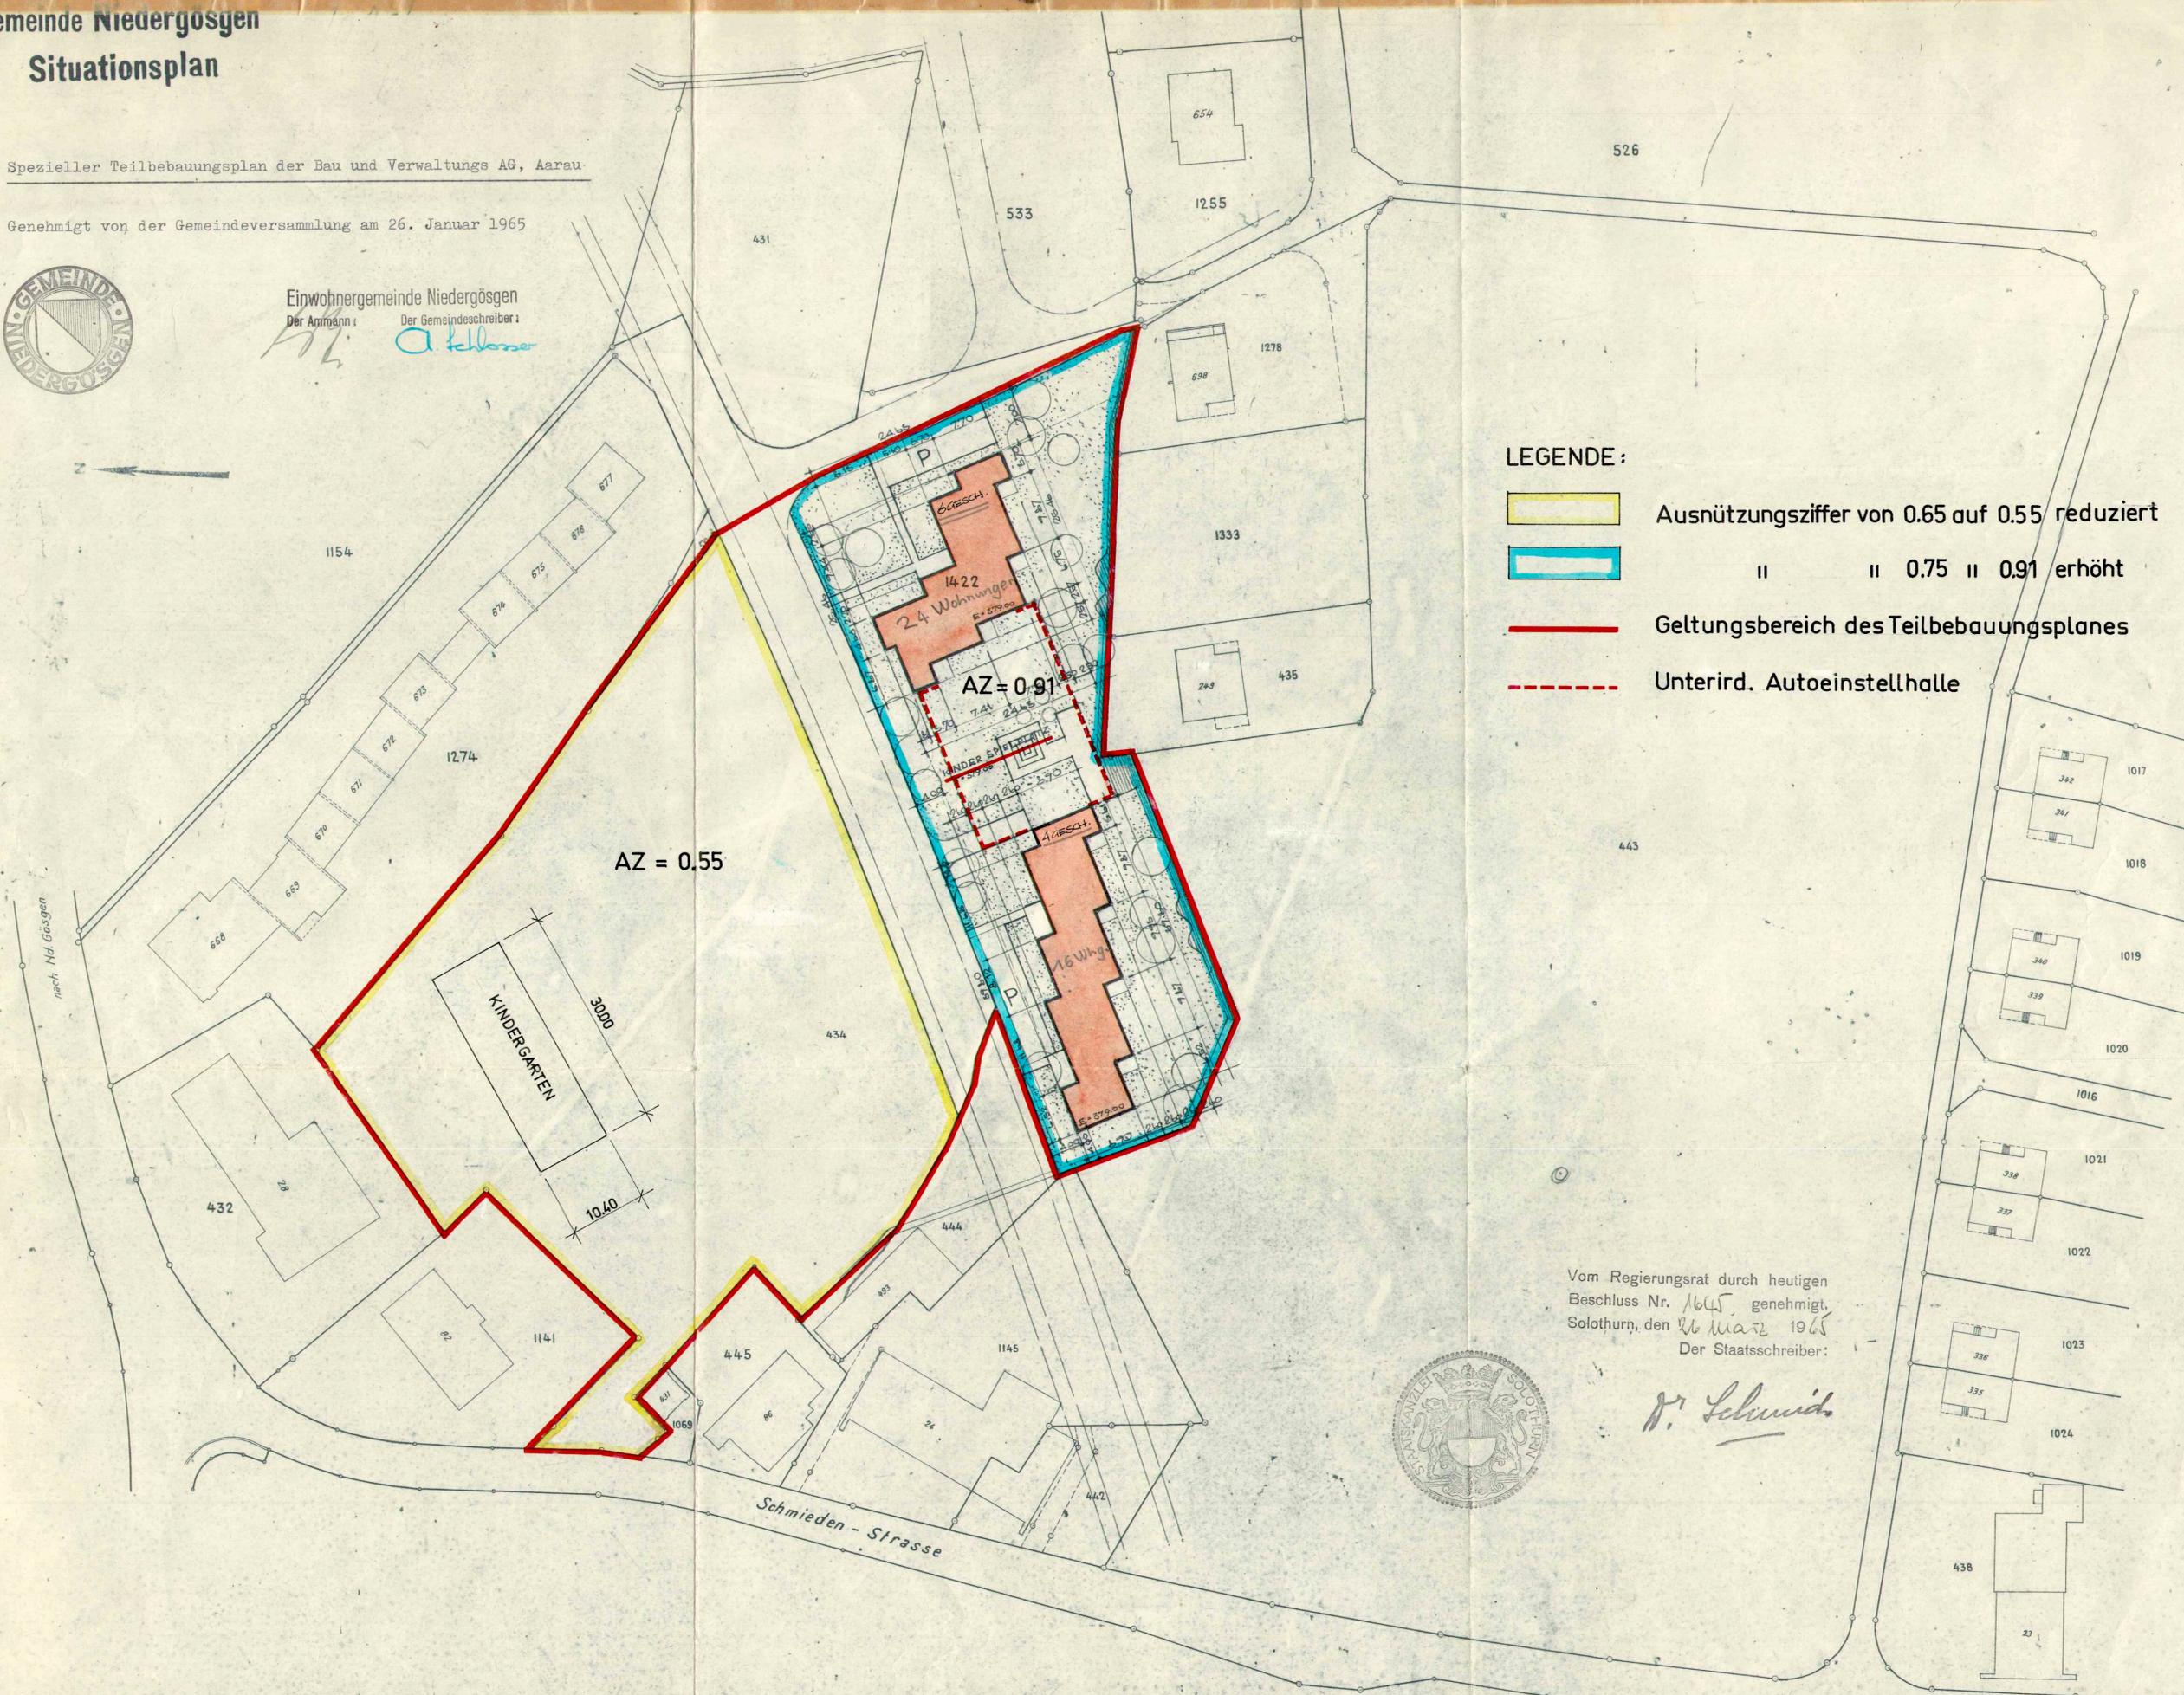

LEGENDE:

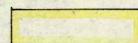

Ausnutzungsziffer von 0.65 auf 0.55 reduziert



'' '' 0.75 '' 0.91 erhöht



Geltungsbereich des Teilbebauungsplanes



Unterird. Autoeinstellhalle

Vom Regierungsrat durch heutigen
Beschluss Nr. 1645, genehmigt,
Solothurn, den 26. März 1965
Der Staatsschreiber:



[Signature]

1: 500

22. Okt. 1963

R. RAHM, OLTEN
Ingenieur-Geometer