

EINWOHNERGEMEINDE  
NIEDERGÖSGEN

KANTON  
SOLOTHURN



**ORTSPLANUNG NIEDERGÖSGEN**  
**GESAMTPLAN**  
SITUATION 1 : 5000

Öffentliche Auflage: 19.8. - 18.9.1999

Genehmigt vom Gemeinderat: am: 17. Aug. 1999

Der Gemeinderäsident: Der Gemeindevizepräsident:

Genehmigt vom Regierungsrat mit RRB Nr. 1202 am: 12.06.01

Der Staatsschreiber: Dr. K. Fühmann



Ind.	Datum	Gez.	Gepr.	Massstab	Plannummer
	7. Mai 1999	gkm			
a	8. Juli 1999	gkm		1 : 5000	5104 - 03
b	7. Oktober 1999	sa		Planformat	
c	6. Juli 2001	mw		60 x 82	
d					

**FREY+GNEHM AG**  
Ingenieurbüro für Bautechnik, Raumplanung, Umweltschutz

4603 Olten  
Leberngasse 1  
Tel. 062/206 24 24  
Fax 062/206 24 25  
E-Mail fugolten@bluewin.ch

**Legende:**

**Verbindlicher Inhalt:**



- |                     |   |     |
|---------------------|---|-----|
| Grundnutzung        | Landwirtschaftszone L   | III |
|                     | Uferschutzzone Uf   | III |
|                     | Waldrandschutzzone Wa   | III |
|                     | Sondernutzungszone Schrebergarten SG<br>(Gestaltungsplan Oberschachen RRBnr. 1202/ 12.6.01) | III |
| Überlagerte Nutzung | kom. Vorranggebiet Natur und Landschaft N+L   |     |
|                     | Landschaftsschutzzone   |     |
| Einzelobjekte       | Geologische Objekte   |     |

**Lärmempfindlichkeitsstufe**

- III
- III
- III
- III

**Orientierender Inhalt:**

- III Kant. Uferschutzzone (gemäss kt. Richtplan)
- III Kant. Vorranggebiete Natur und Landschaft (gemäss kt. Richtplan)
- III Wald, Feldgehölze
- III Hecken und Ufergehölze (geschützt gemäss § 20/ 39 NHV)
- III öffentliche Gewässer
- III private Gewässer
- III Grundwasserschutz zonen (RRB Nr. 461/ 25.1.78)
- III Durch Abfälle belastete Standorte nach Art.32c USG
- III Betriebsstandorte Landwirtschaftsbetriebe
- III Bauzonenplan 1 : 2'000
- III Hochspannungsleitungen
- III Wanderwege
- III Gemeindegrenze

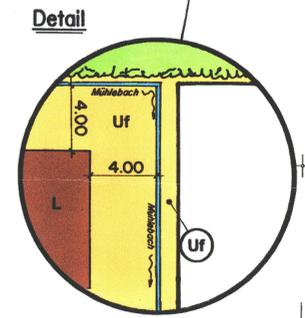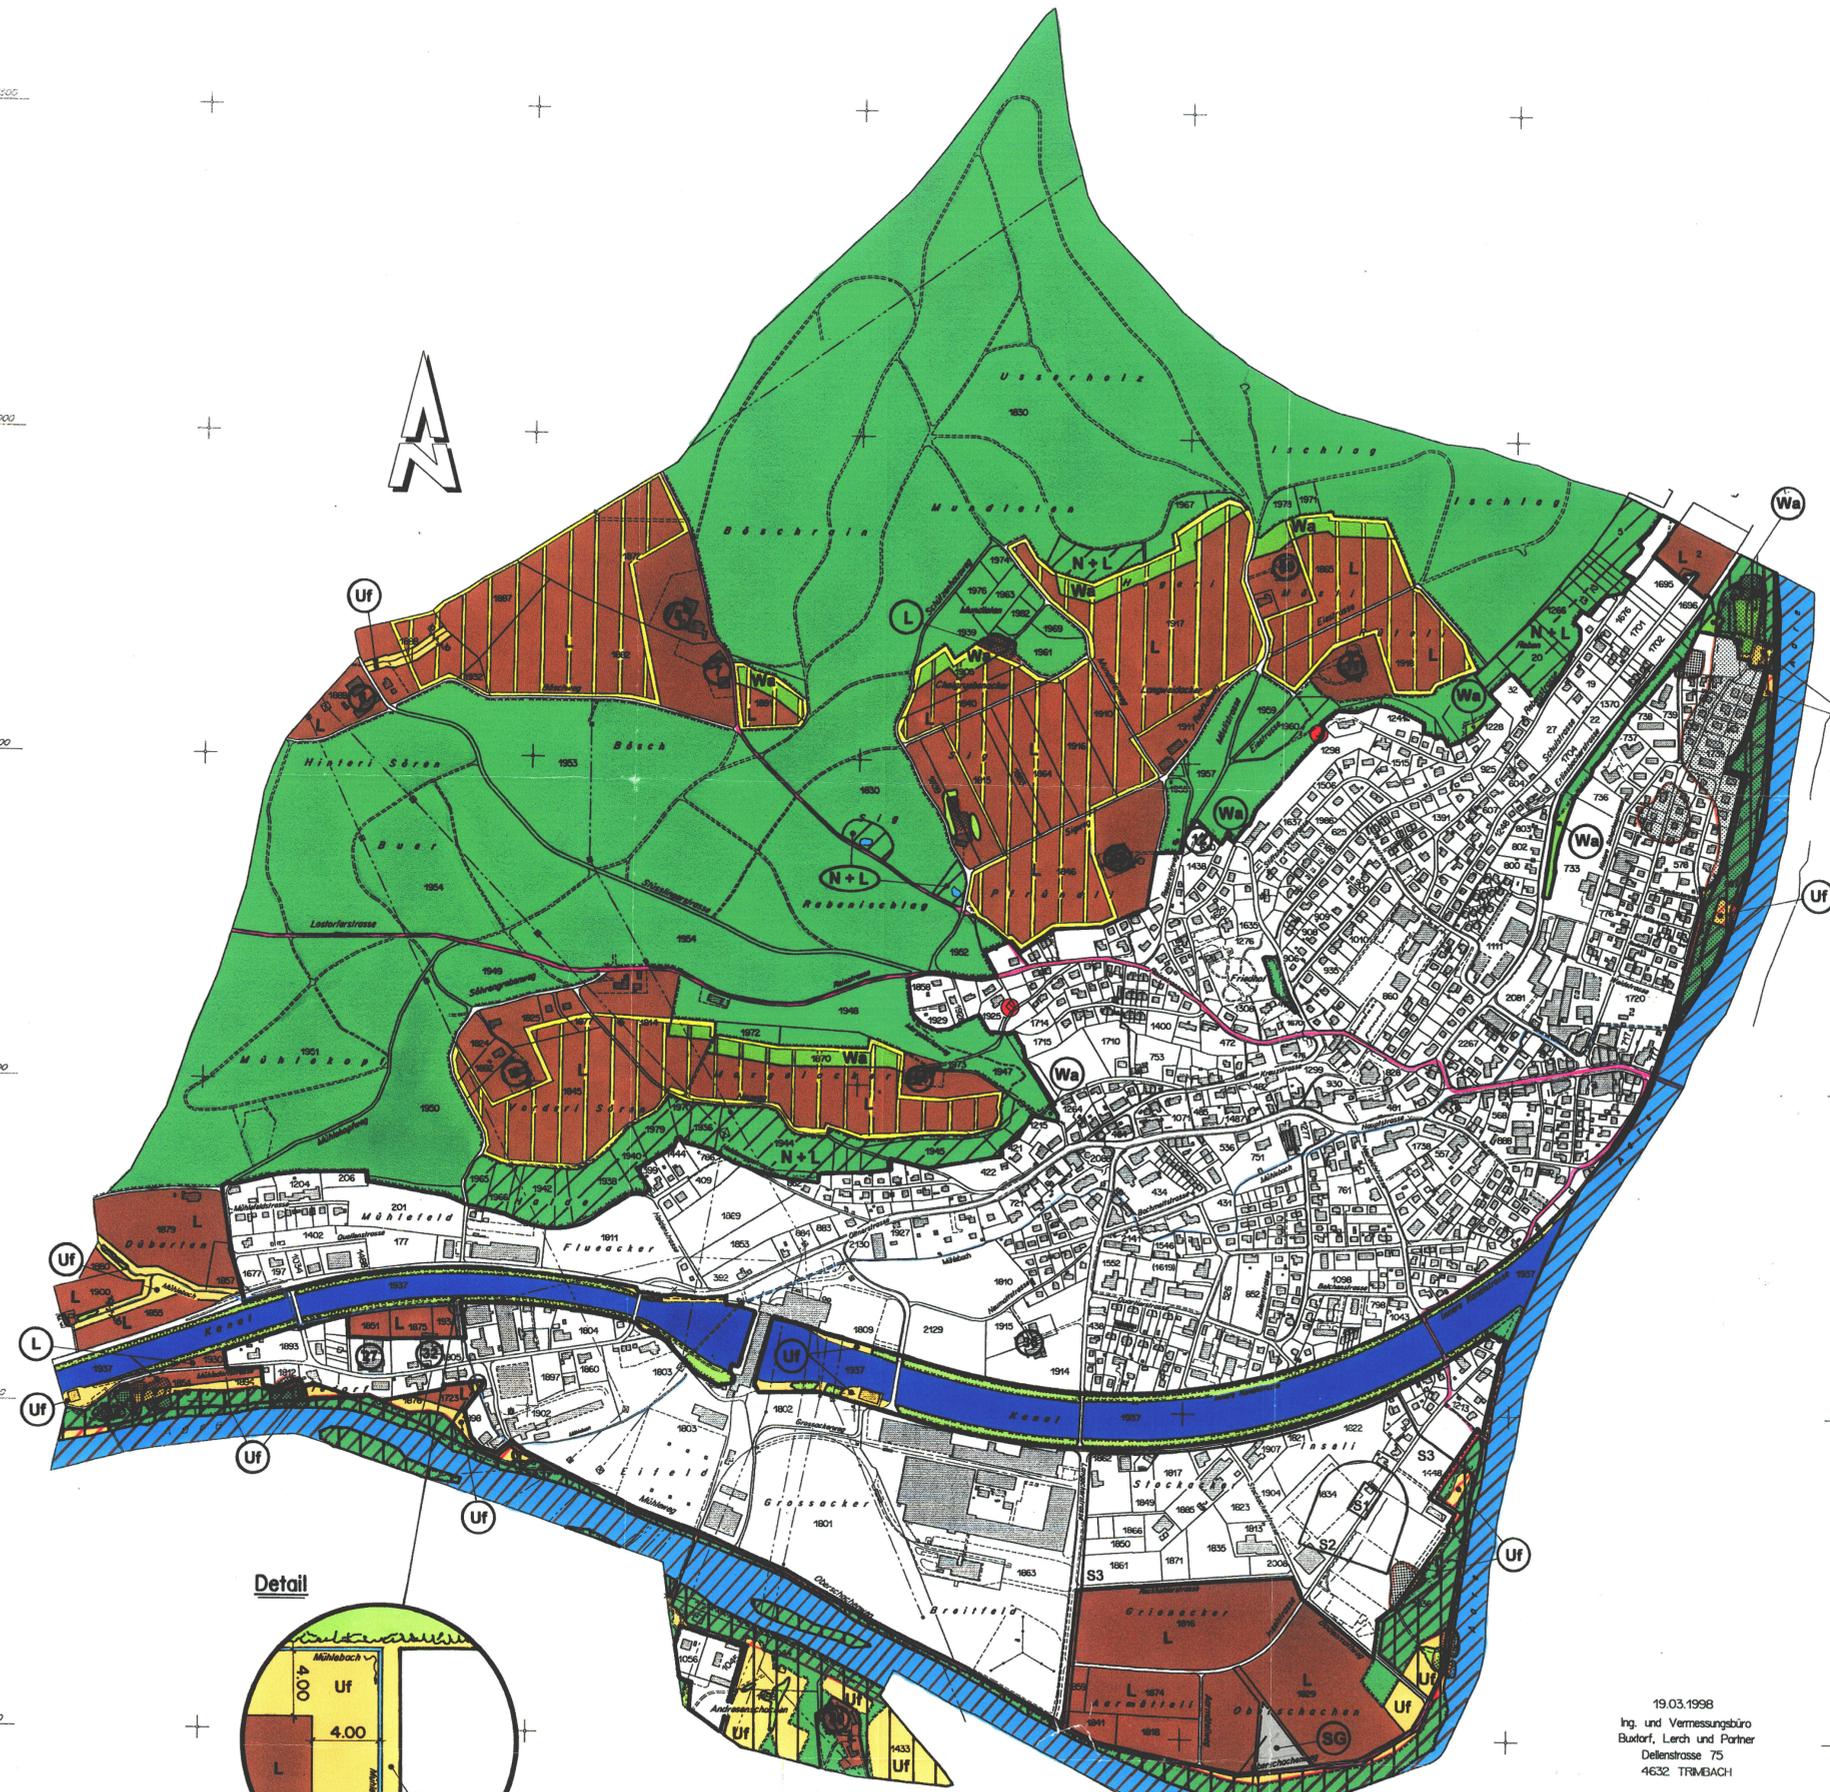

19.03.1998  
Ing. und Vermessungsbüro  
Budorf, Lerch und Partner  
Dellenstrasse 75  
4632 TRIMBACH