



GEMEINDE NIEDERGÖSGEN

GESTALTUNGSPLAN TEIL 'A' 'KALBERWEIDL'

ÖFFENTLICHE AUFLAGE VOM 02. OKTOBER 2003 BIS 03. NOVEMBER 2003

VOM GEMEINDERAT GENEHMIGT AM: 17. FEBRUAR 2004

DER GEMEINDEPRÄSIDENT:

DIE GEMEINDESCHREIBERIN:

VOM REGIERUNGSRAT GENEHMIGT MIT RRB NR. **1424** VOM **6. Juli 2004**

DER STAATSSCHREIBER:

Dr. K. Rühmann



AFFENTRANGER ARCHITEKTEN AG DIPLOM. ARCHIT. HTLUSTV	BAUHERRSCHAFT	EINWOHNERGEMEINDE 5013 NIEDERGÖSGEN			
	OBJEKT	GESTALTUNGSPLAN TEIL 'A', KALBERWEIDL, 5013 NIEDERGÖSGEN			
ROSENBERGSTRASSE 15 5024 KÜTTIGEN TELEFON 062 827 14 64 FAX 062 827 05 15	PLAN	SITUATION			MASSSTAB 1:500
GEZ. FB	OBJEKT	PLAN NR.	REV.	AUSSARBEITUNG	
DATUM 17.02.2004	0014	1			
GRÖSSE 60 / 30					

GEMEINDE NIEDERGÖSGEN

GESTALTUNGSPLAN TEIL 'A' 'KALBERWEIDL'

ÖFFENTLICHE AUFLAGE VOM 02. OKTOBER 2003 BIS 03. NOVEMBER 2003

VOM GEMEINDERAT GENEHMIGT AM: 17. FEBRUAR 2004

DER GEMEINDEPRÄSIDENT:

DIE GEMEINDESCHREIBERIN:


VOM REGIERUNGSRAT GENEHMIGT MIT RRB NR. **1424** VOM **6. Juli 2004**

DER STAATSSCHREIBER:

Dr. K. Rühmann



AFFENTRANGER ARCHITEKTEN AG DIPLOM. ARCHIT. HTLUSTV	BAUHERRSCHAFT	EINWOHNERGEMEINDE 5013 NIEDERGÖSGEN			
	OBJEKT	GESTALTUNGSPLAN TEIL 'A', KALBERWEIDL, 5013 NIEDERGÖSGEN			
ROSENBERGSTRASSE 15 5024 KÜTTIGEN TELEFON/FAX 062 827 14 64	PLAN	SCHEMASCHNITTE			MASSSTAB 1:200
GEZ. FB	OBJEKT	PLAN NR.	REV.	AUSSARBEITUNG	
DATUM 17.02.2004	0014	3			
GRÖSSE 60 / 30					

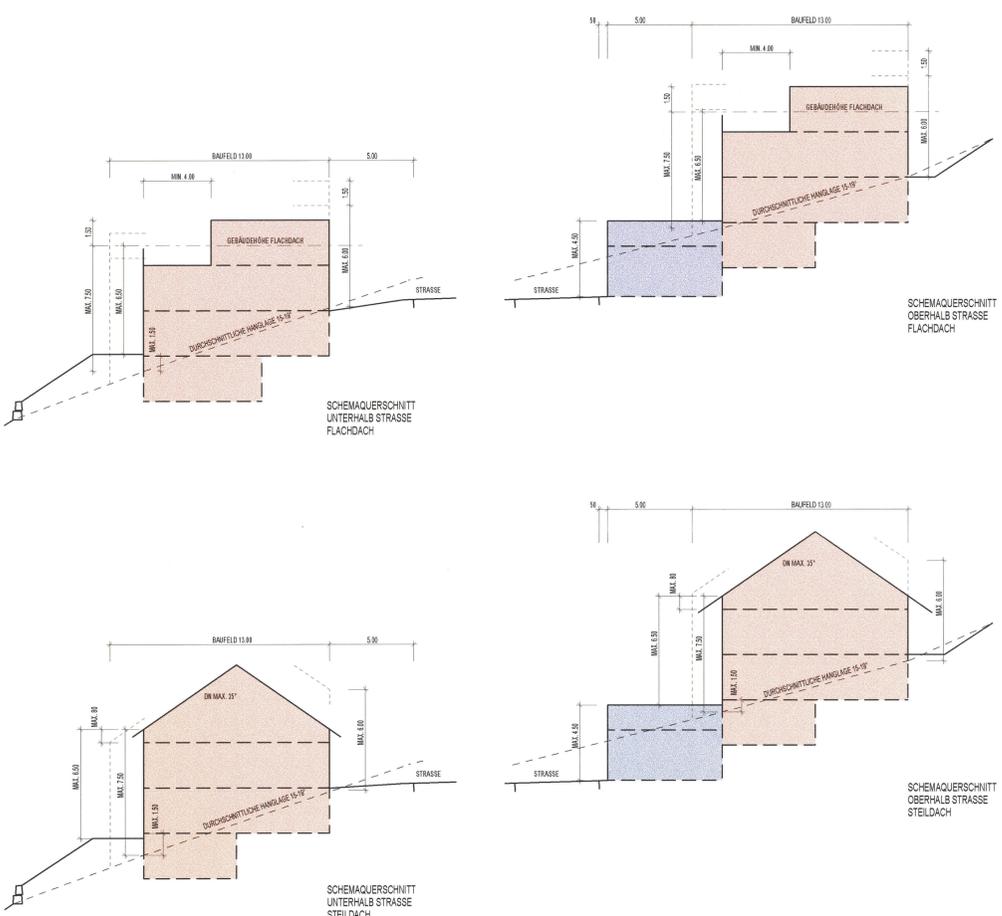

GEMEINDE NIEDERGÖSGEN

GESTALTUNGSPLAN TEIL 'A' 'KALBERWEIDL'

ÖFFENTLICHE AUFLAGE VOM 02. OKTOBER 2003 BIS 03. NOVEMBER 2003

VOM GEMEINDERAT GENEHMIGT AM: 17. FEBRUAR 2004


DER GEMEINDEPRÄSIDENT:

DIE GEMEINDESCHREIBERIN:

VOM REGIERUNGSRAT GENEHMIGT MIT RRB NR. **1424** VOM **6. Juli 2004**

DER STAATSSCHREIBER:

Dr. K. Rühmann

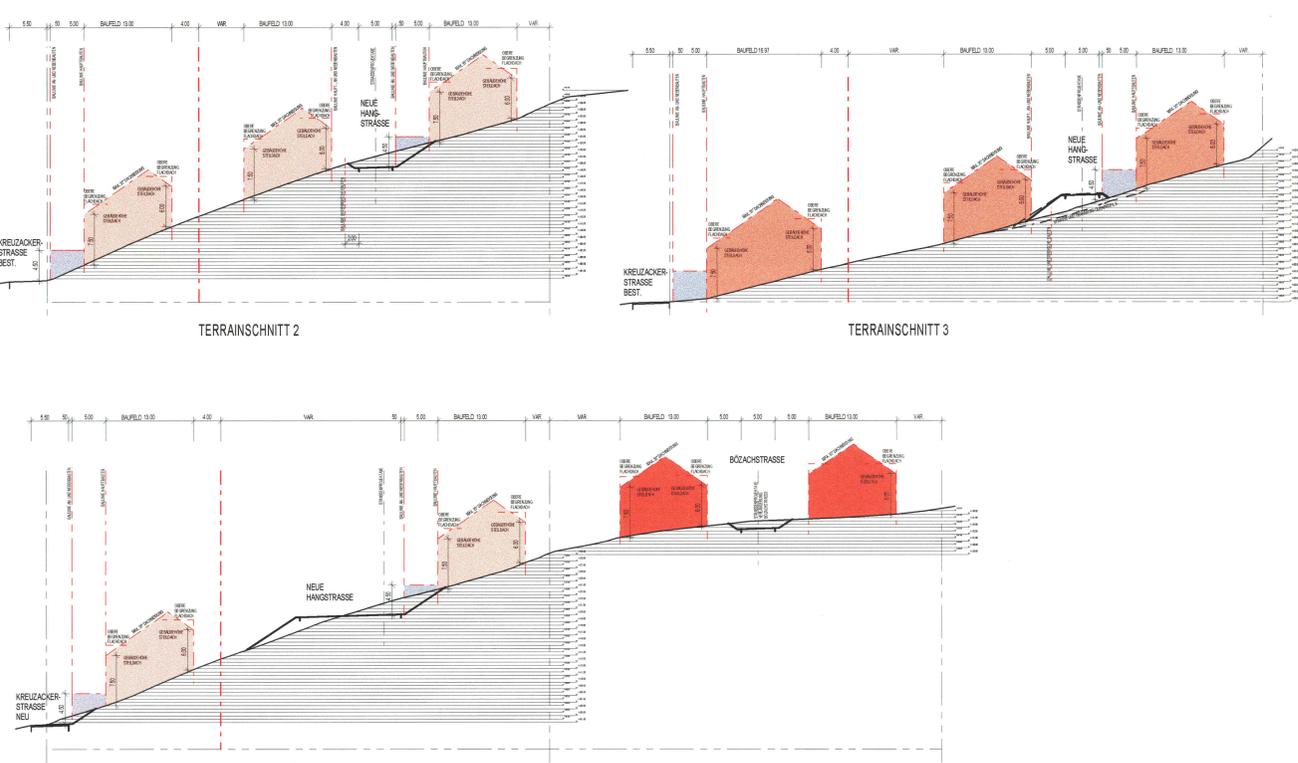

AFFENTRANGER ARCHITEKTEN AG DIPLOM. ARCHIT. HTLUSTV	BAUHERRSCHAFT	EINWOHNERGEMEINDE 5013 NIEDERGÖSGEN			
	OBJEKT	GESTALTUNGSPLAN TEIL 'A', KALBERWEIDL, 5013 NIEDERGÖSGEN			
ROSENBERGSTRASSE 15 5024 KÜTTIGEN TELEFON/FAX 062 827 14 64	PLAN	TERRAINSCHNITTE 1-3			MASSSTAB 1:500
GEZ. FB	OBJEKT	PLAN NR.	REV.	AUSSARBEITUNG	
DATUM 17.02.2004	0014	2			
GRÖSSE 60 / 30					