



Kanton Solothurn  
Gemeinde Niedergösgen



Objekt

Teil - GEP "Model AG"

Entwässerungskonzept

Areal Model AG GB Nr. 1862, 1863 und 2128

Plan

Situation 1:2'500

Öffentliche Planaufgabe vom 12. Februar bis 13. März 2015

Beschlossen vom Gemeinderat am: 31. Mai 2016

Der Gemeindepräsident:

Die Gemeindegemeinschaft:

Vom Regierungsrat genehmigt mit RRB Nr. 2032 vom 22. November 2016

Der Staatsschreiber:

Publikation im Amtsblatt Nr. 477 vom 25. Nov. 2016

Projektverfasser:

**gruner** >

Gruner Ingenieure AG

Hohlgrasse 45, CH-5000 Aarau

Telefon +41 62 837 52 00

Fax +41 62 837 52 09

SN EN ISO 9001

Bauherr:

Model AG

5013 Niedergösgen

Format 30 / 84  
Fläche 0.25 m<sup>2</sup>

Name Datum

Projekt was 05.12.2014

Gezeichnet mka 05.12.2014

Geprüft

Änderungen A mka 05.02.2015

B

C


Eingesehen

Freigabe

Plan Nr. 204 871'086 - 001 A

## rechtgültiges Entwässerungskonzept

RRB Nr. 1436 vom 25.08.2008

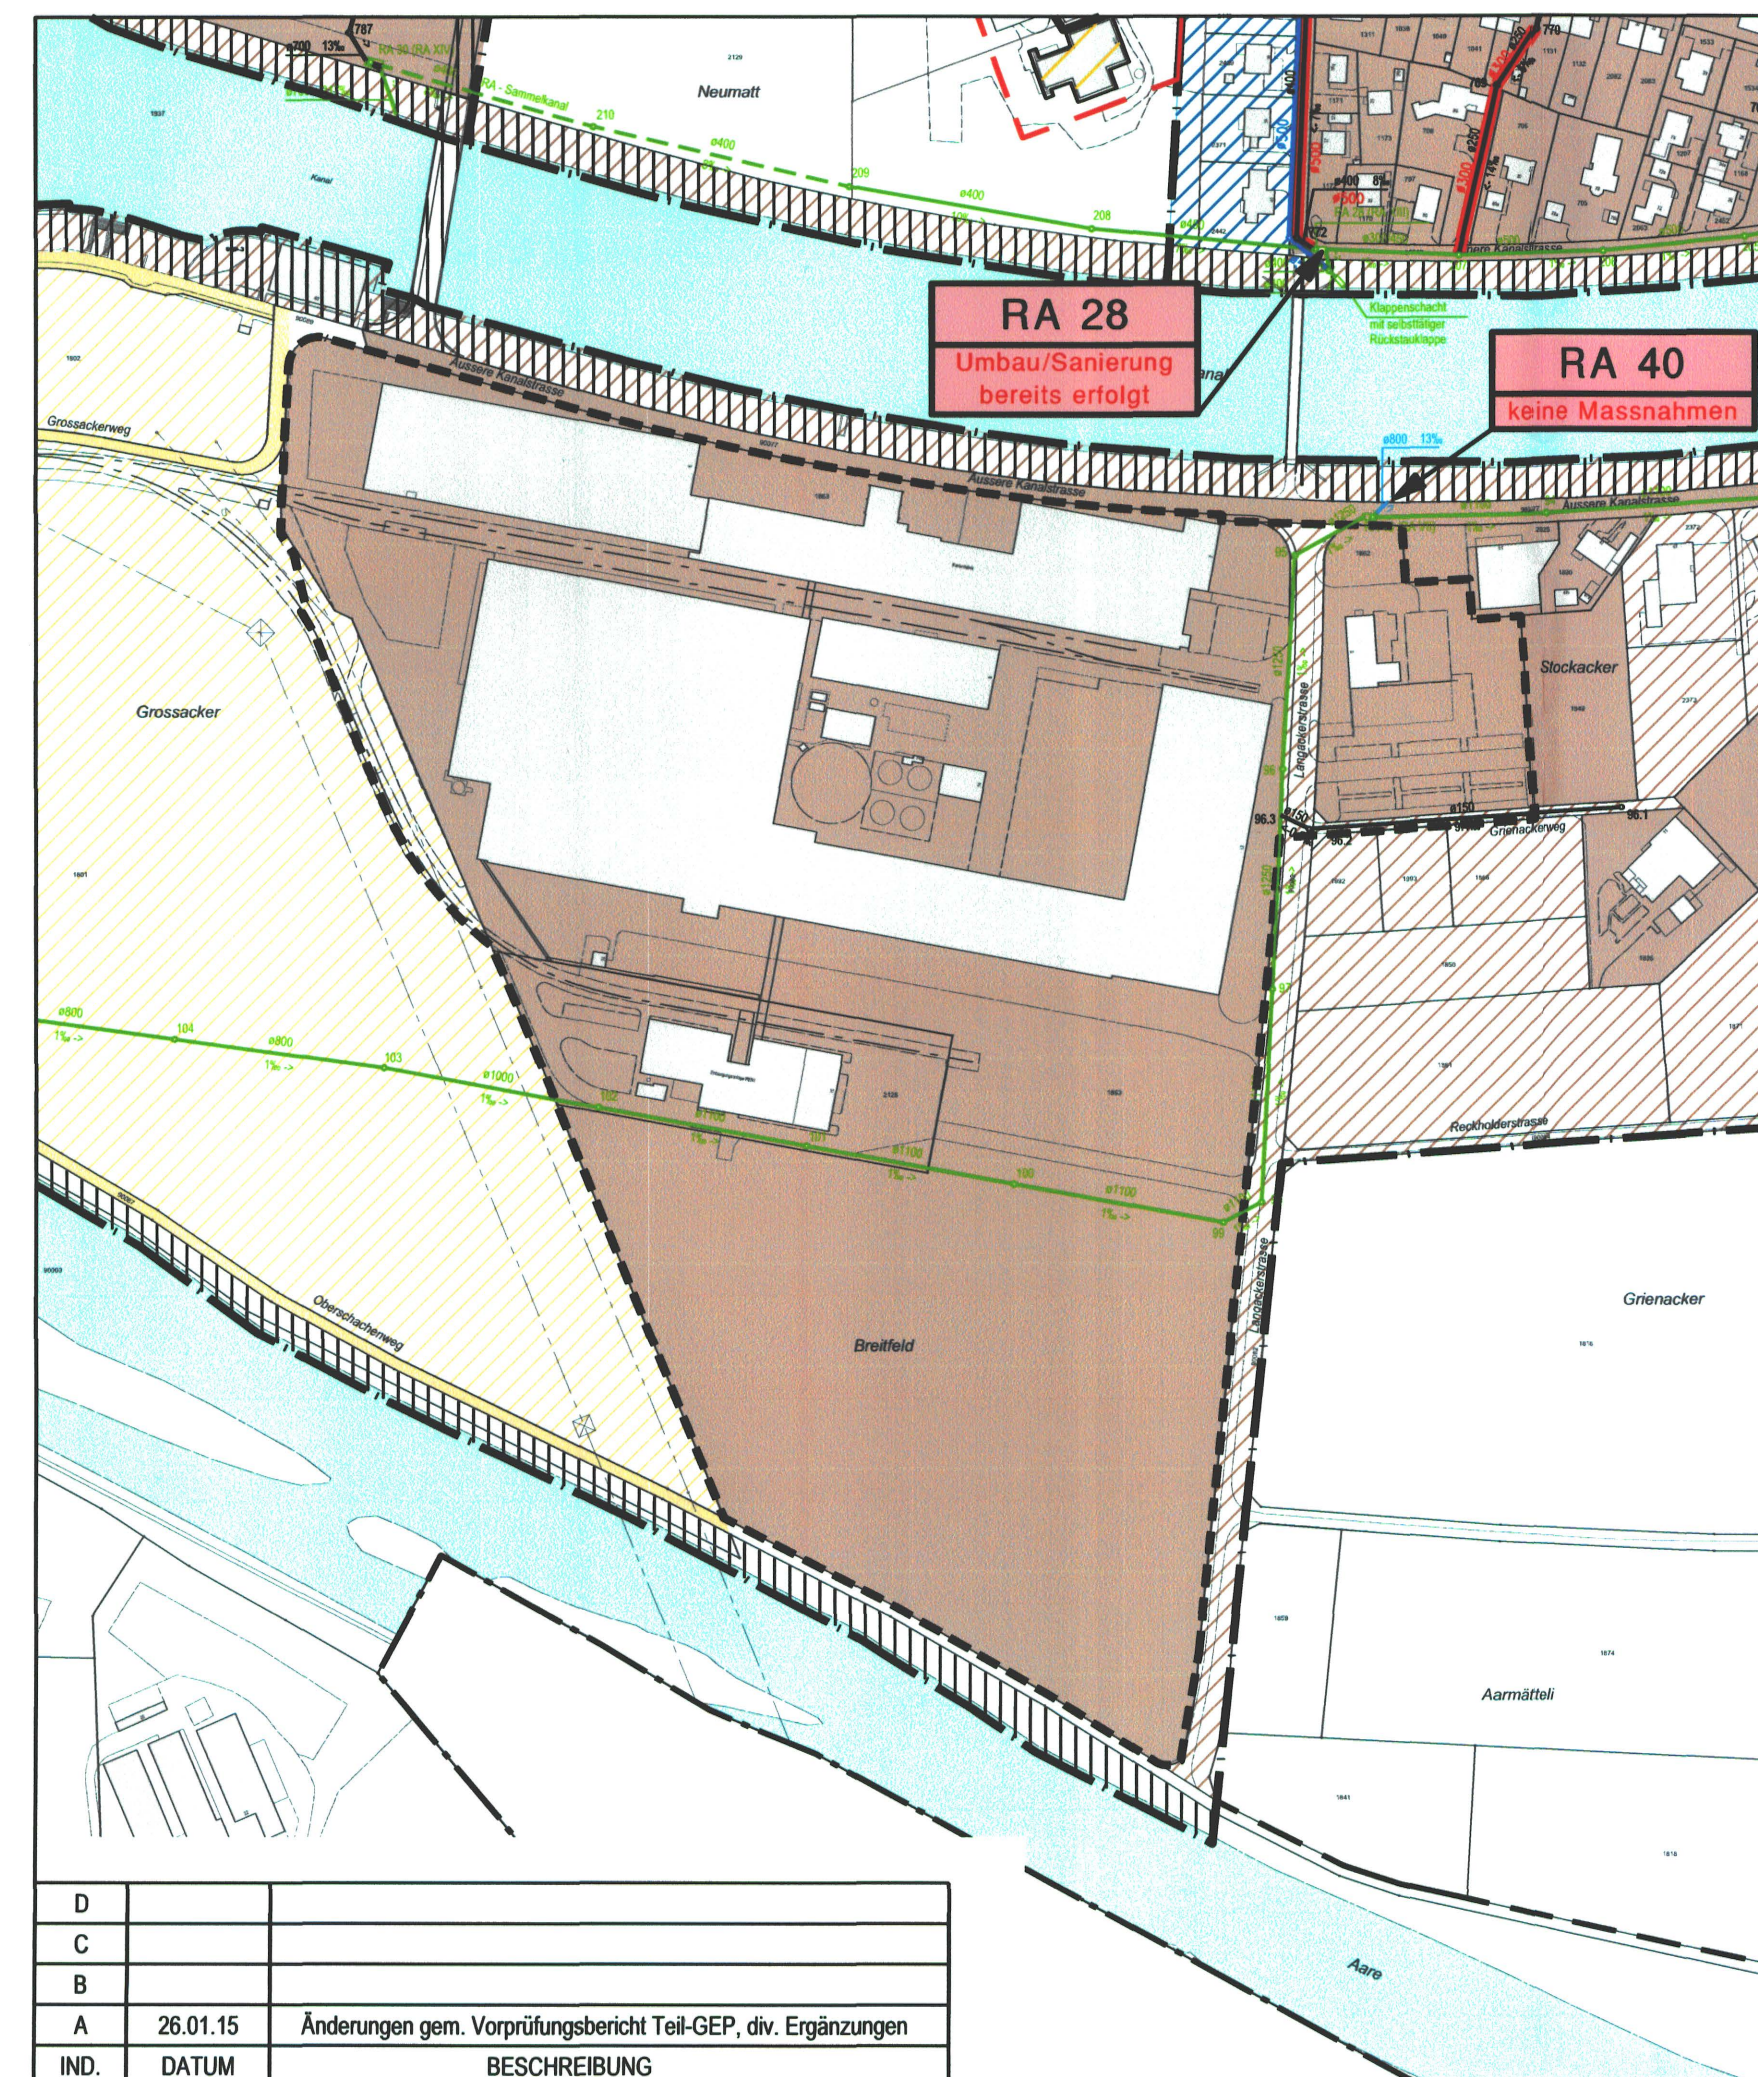

|      |          |                                                               |
|------|----------|---------------------------------------------------------------|
| D    |          |                                                               |
| C    |          |                                                               |
| B    |          |                                                               |
| A    | 26.01.15 | Änderungen gem. Vorprüfungsbericht Teil-GEP, div. Ergänzungen |
| IND. | DATUM    | BESCHREIBUNG                                                  |

## LEGENDE

### Genehmigungsinhalt

überbaut unüberbaut  
Entwässerung im Trennsystem

### Orientierungsinhalt

#### Entwässerungsleitungen

Best. Verbandskanal  
Zweckverband Abwasserregion Schönenwerd  
Best. Meteorwasserleitung /  
Entlastungsleitung Gemeinde  
Best. Mischwasserleitung,  
Schmutzwasser Gemeinde  
Best. Mischwasserleitung mit Überlastung  
gemäss hyd. IST-Zustand-Berechnung  
Proj. Mischwasserleitung / Schmutzwasserleitung  
Proj. Meteorwasserleitung

#### Begrenzungen / Gebiete

Bauzonenbegrenzung  
Perimeter Teil - GEP  
Landwirtschaftsbetrieb  
Gebäude mit abflussloser Grube innerhalb  
und ausserhalb der Bauzone  
Nicht abflusswirksame Fläche  
Wald, Waldrand- und Uferschutzzone  
überbaut unüberbaut  
Entwässerung im Mischsystem  
Entwässerung im Trennsystem  
Entwässerung im Mischsystem  
mit Versickerung  
offene Gewässer

## Genehmigungsinhalt

RRB Nr. .... vom .....

