



Schnitt A-A, 1:20

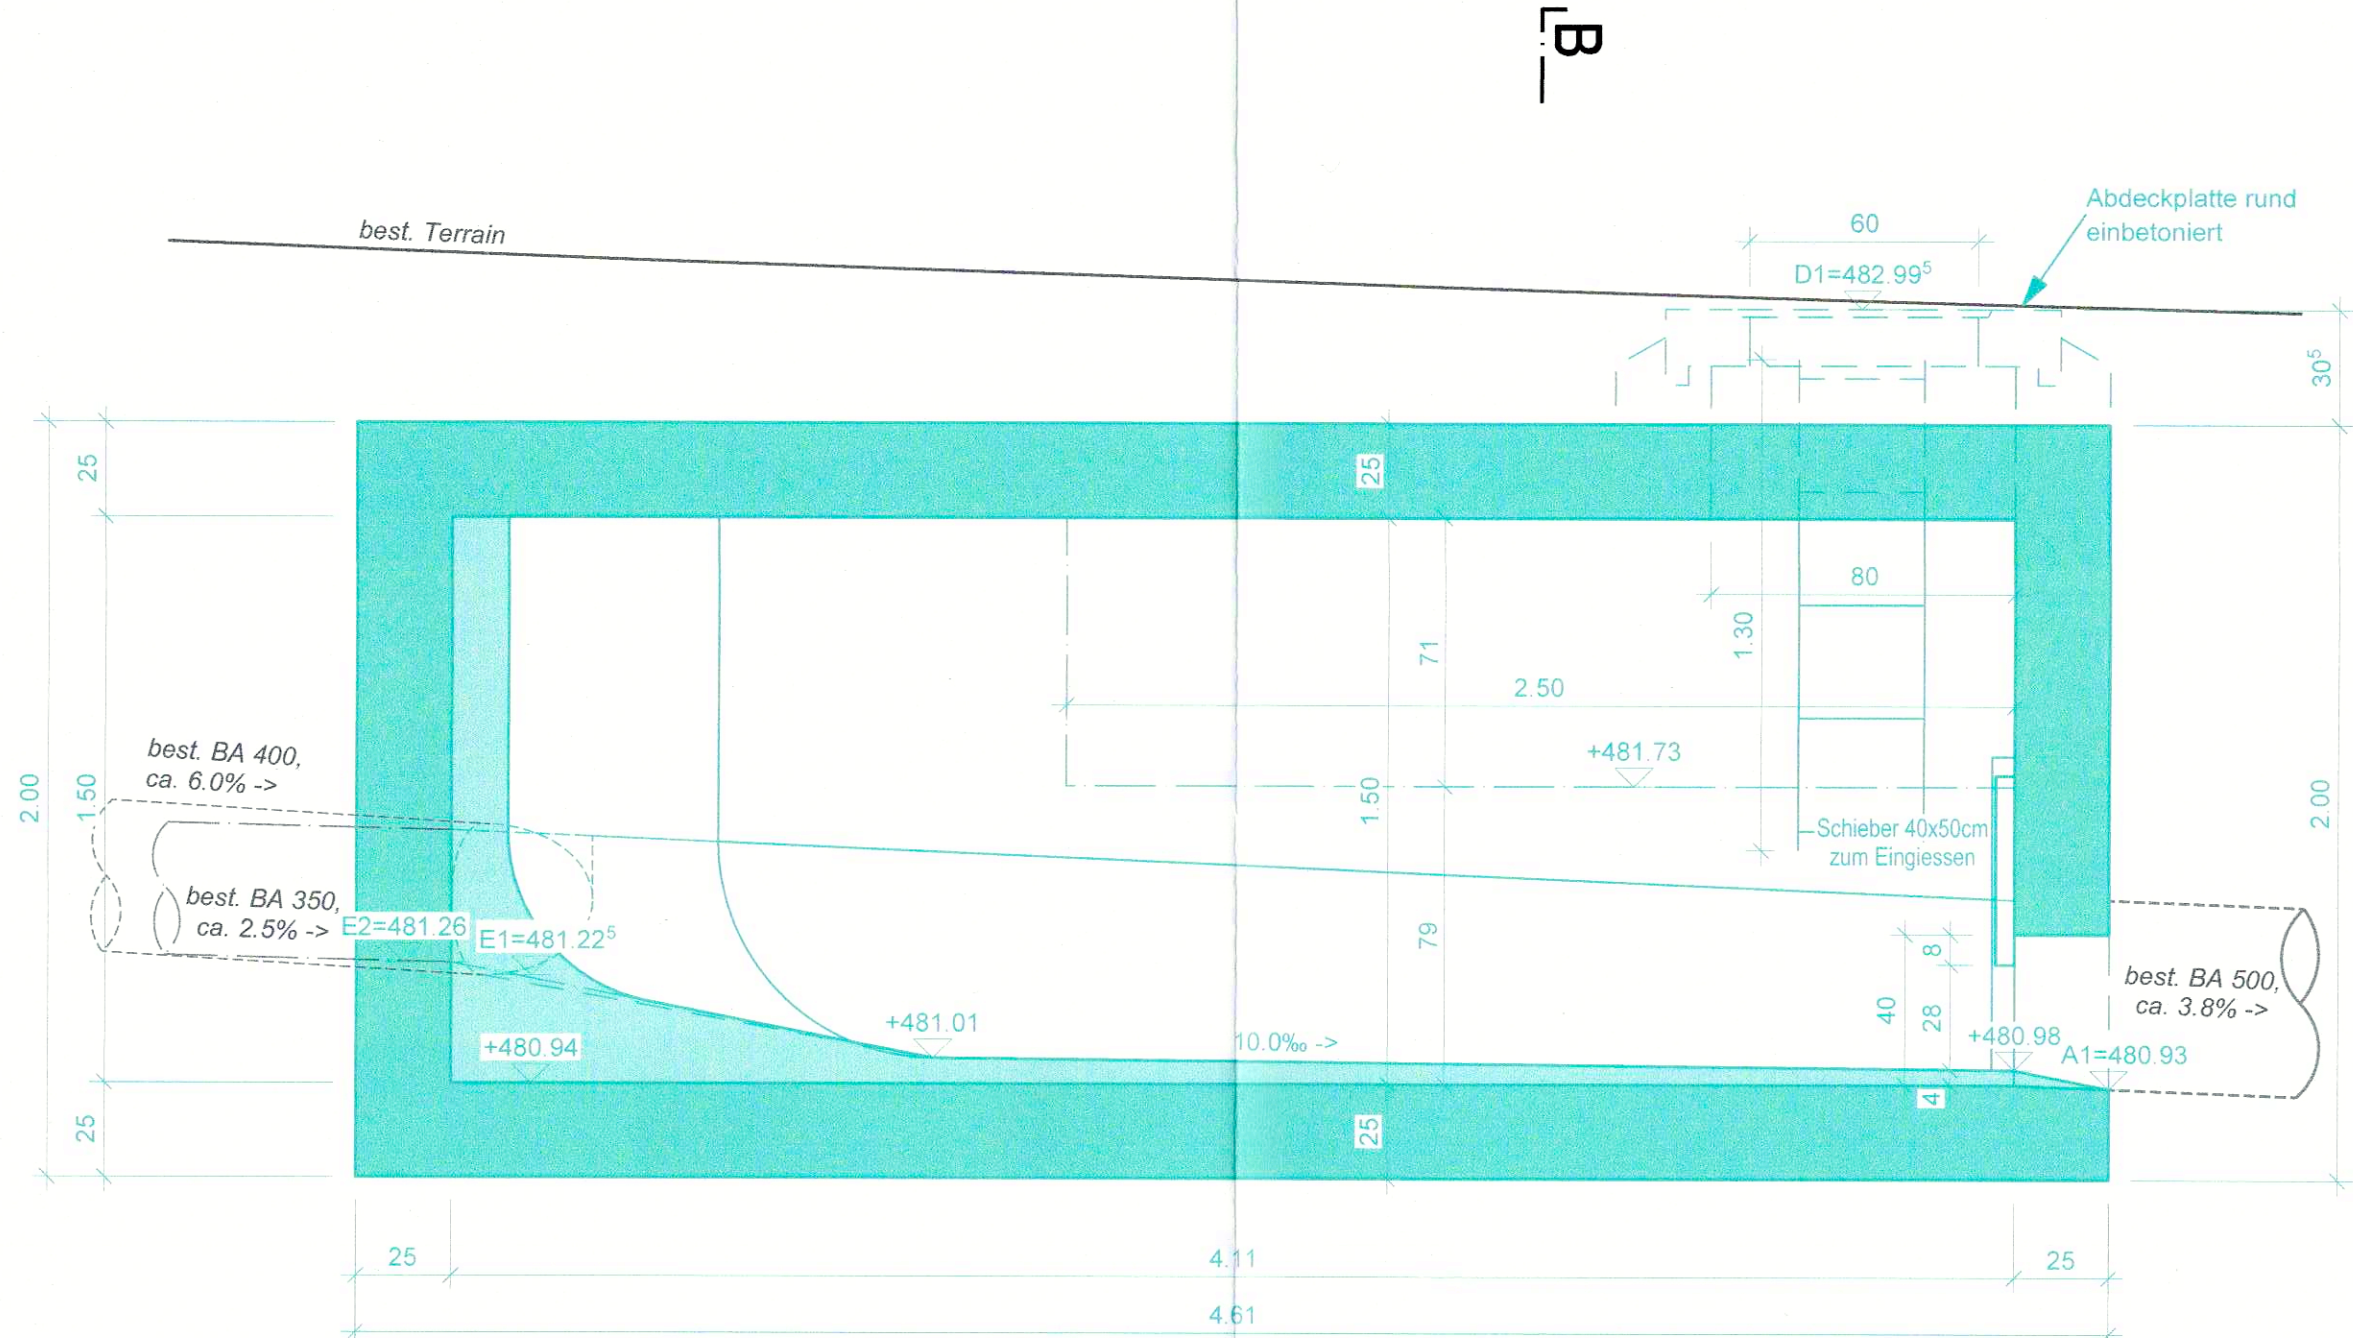

Schnitt B-B 1:20

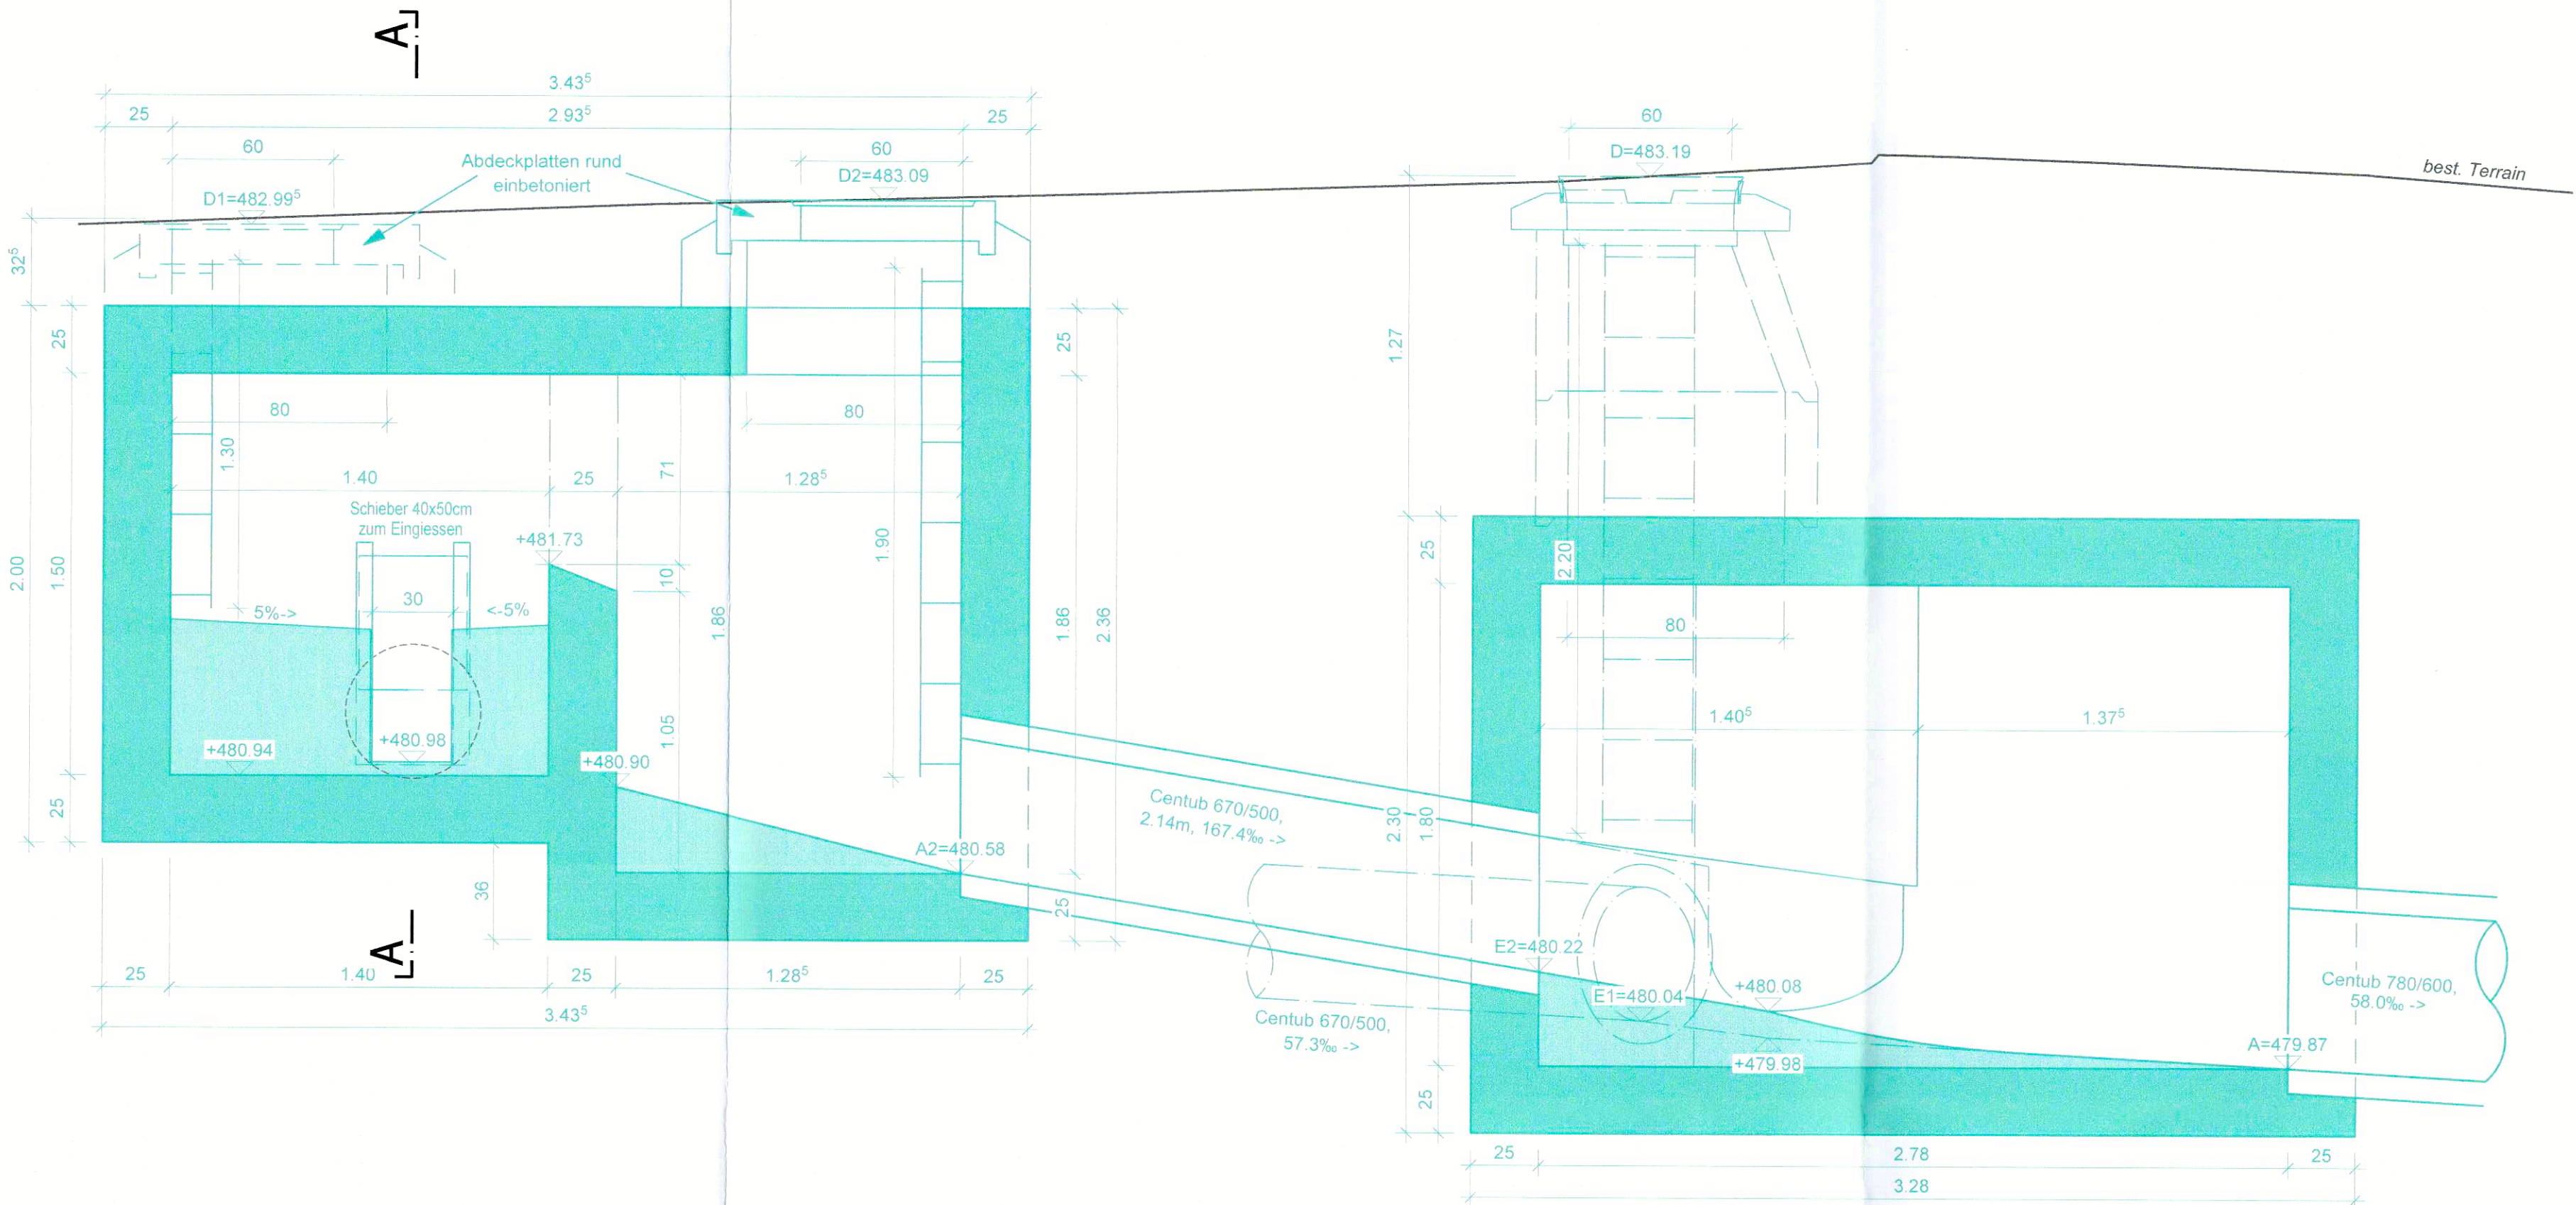


Index	Die Änderungen betreffen :
A	Ausarbeitung Ausführungsprojekt
B	
C	
D	



Gemeinde Nuglar - St. Pantaleon
Projekt Schutz vor Oberflächenabfluss in den Gebieten Simmen und Lochacker
Projektphase Ausführungsprojekt
Abschnitt Ableitung Simmen (Ausserdorfstrasse - Kirchweg)
Inhalt Detail Entlastung 1:20

Öffentliche Auflage vom 9.12.2022 bis 13.1.2023
Beschluss vom Gemeinderat Nuglar-St. Pantaleon SO
Nuglar-St. Pantaleon, den 12.12.2022
Der Gemeindevorstand:
Genehmigt vom Regierungsrat mit Beschluss Nr. 2024/185 vom 4. Juni 2024
Der Staatssekretär:
Publikation im Amtsblatt Nr. 28 vom 28. Juni 2024

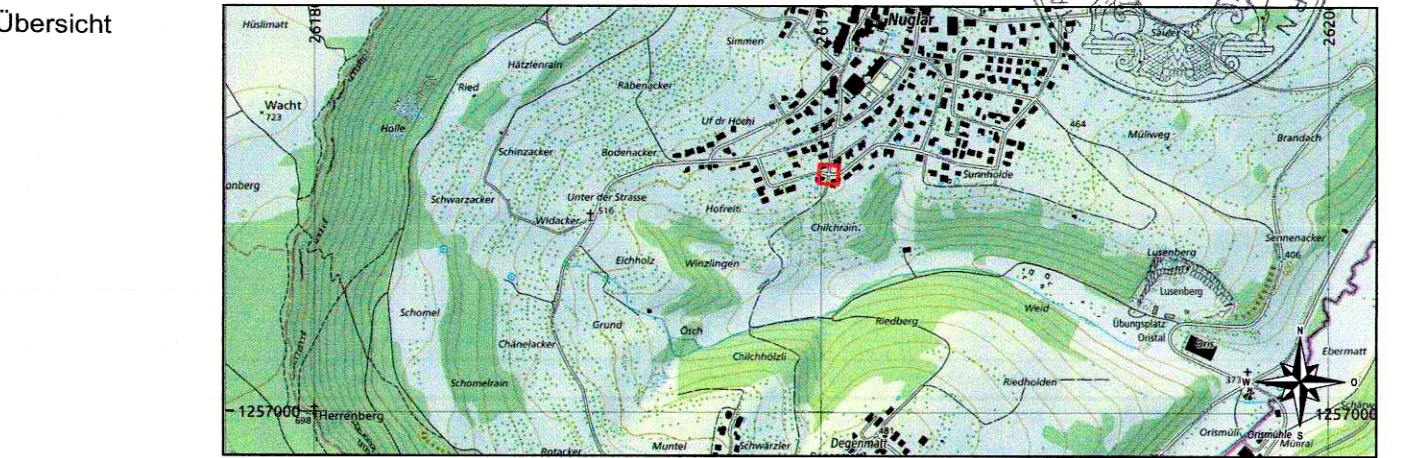

gruner
Gruner Böhlinger AG
Mühlegasse 10, CH-4104 Oberwil
Telefon +41 61 406 13 13
Fax +41 61 406 13 14
E-mail oberwil@gruner.ch
www.gruner.ch

Gemeinde Nuglar - St. Pantaleon
Ausserdorfstrasse 49, 4412 Nuglar SO
Telefon 061 911 99 88

\\42100041003_Nuglar AP Ableitung Simmen\03_Projekt\Detail_20.2d

Grundriss 1:20

