



Gemeinde Nuglar - St. Pantaleon



Gemeinde Nuglar - St. Pantaleon

Projekt Schutz vor Oberflächenabfluss in den Gebieten Simmen und Lochacker


Projektphase Ausführungsprojekt

Abschnitt Querung Chilchweg (Ableitung Lochacker)

Inhalt Längenprofil, Querprofile 1:100





Öffentliche Auflage vom 9.12.2022 bis 13.1.2023  
Beschlossen vom Gemeinderat Nuglar-St. Pantaleon SO  
Nuglar-St. Pantaleon, den 5.12.2022  
Der Gemeindevorstand:  
Der Gemeindevorstand:  
Genehmigt vom Regierungsrat mit Beschluss Nr. 2024/1885 vom 4. Juni 2024  
Der Staatsschreiber:  
Publikation im Amtsblatt Nr. 28. Juni 2024

Übersicht

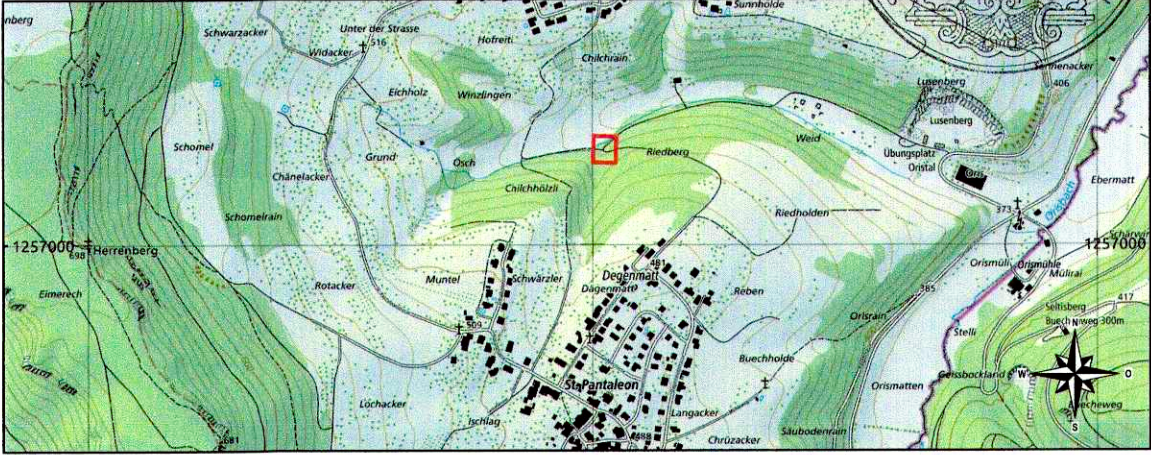

|                            |                 |
|----------------------------|-----------------|
| Dok.-Nr. 42100381003 - 05A |                 |
| Format                     | 73.5 / 29.7     |
| Projektleiter              | Patrick Saladin |
| Name                       |                 |
| Datum                      |                 |
| Erstellt                   | SIMA            |
| Geprüft                    | SPA             |
| Freigabe                   |                 |
| Revidiert                  | Index A         |
| SIMA                       | 28.11.2022      |
| Geprüft                    | SPA             |
| Freigabe                   |                 |
| STRADA-Nr. / BP            |                 |
| Objekt-Nr. KB              |                 |
| Objekt-Nr. VRA             | 2TK.00XXX       |
| Projekt-Nr.                |                 |

J:\42100041003\_Nuglar AP Ableitung Simmen\03\_Projekt\LP\_QP\_100.2d

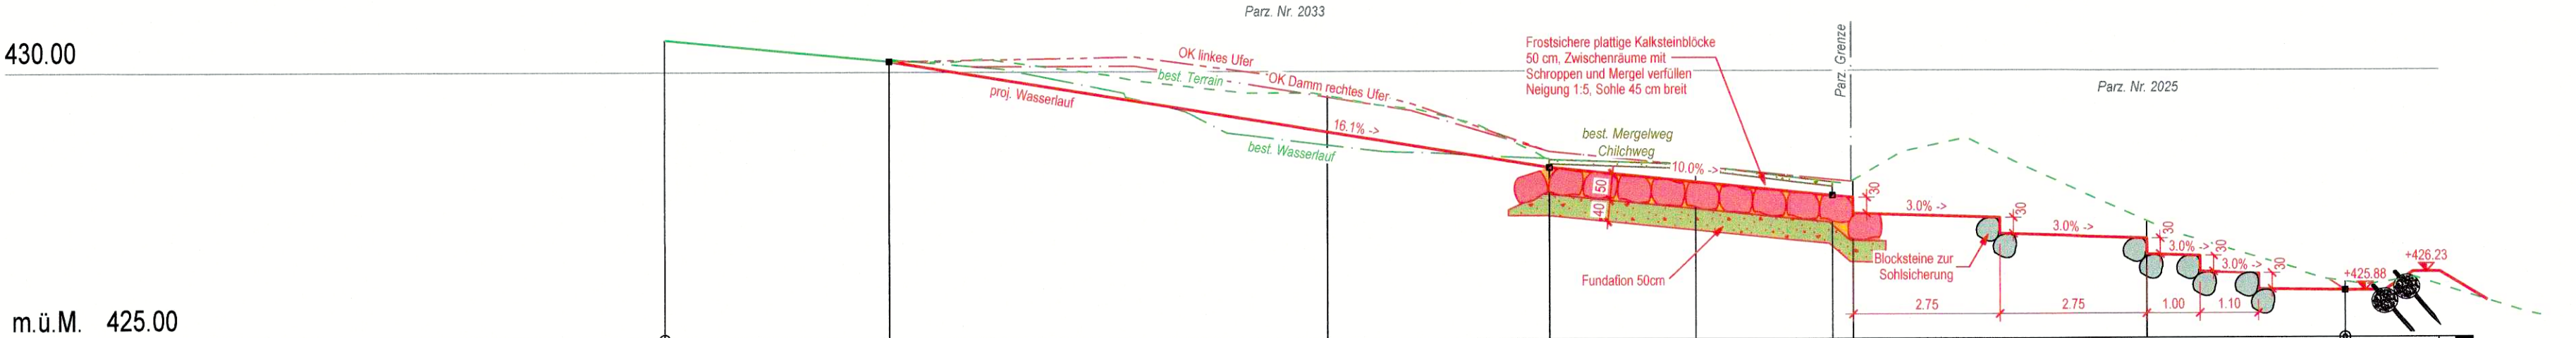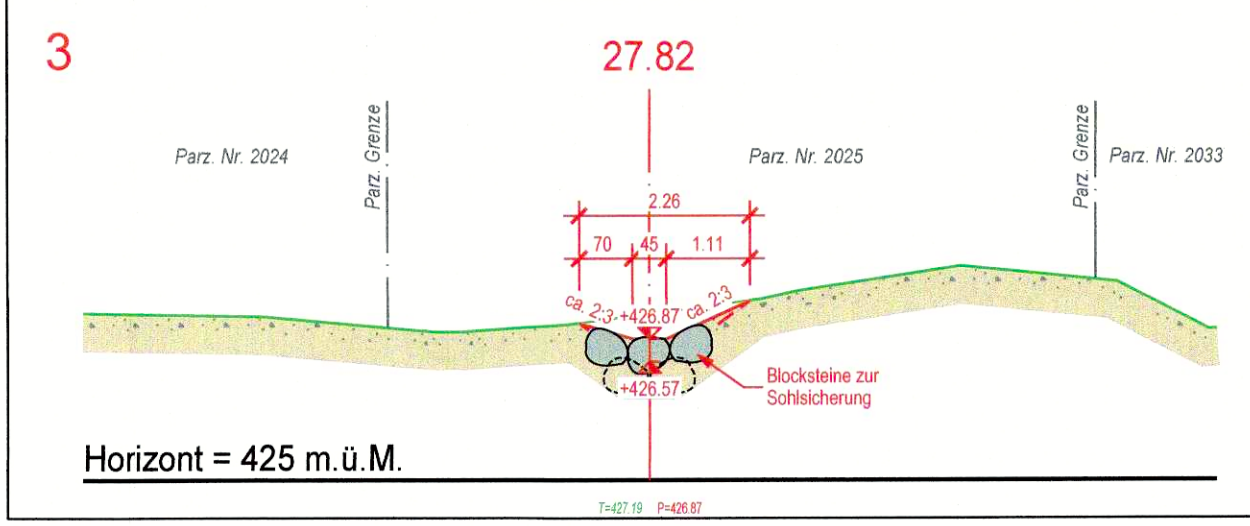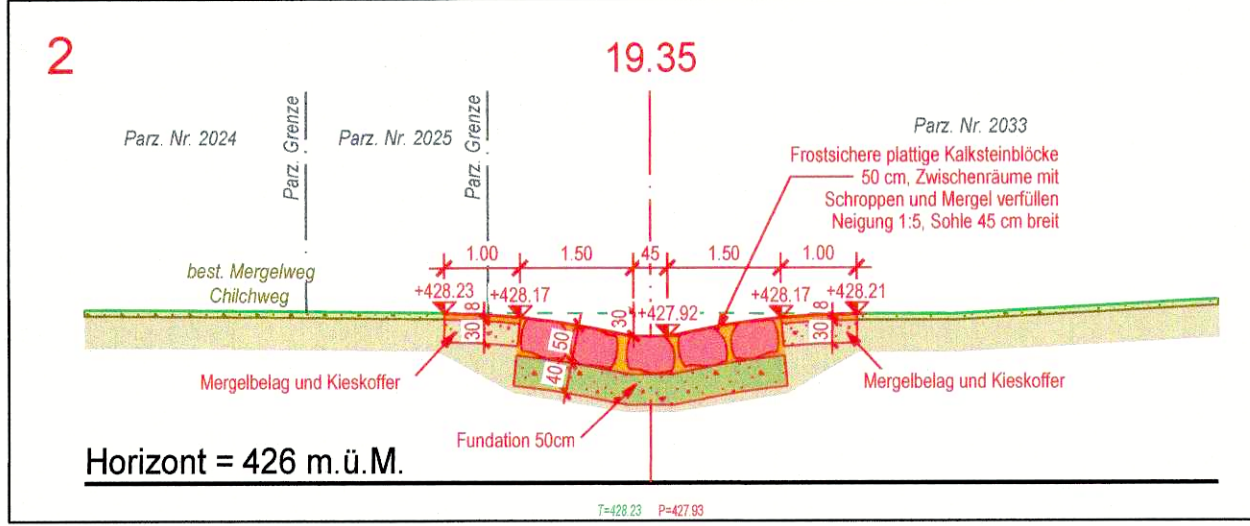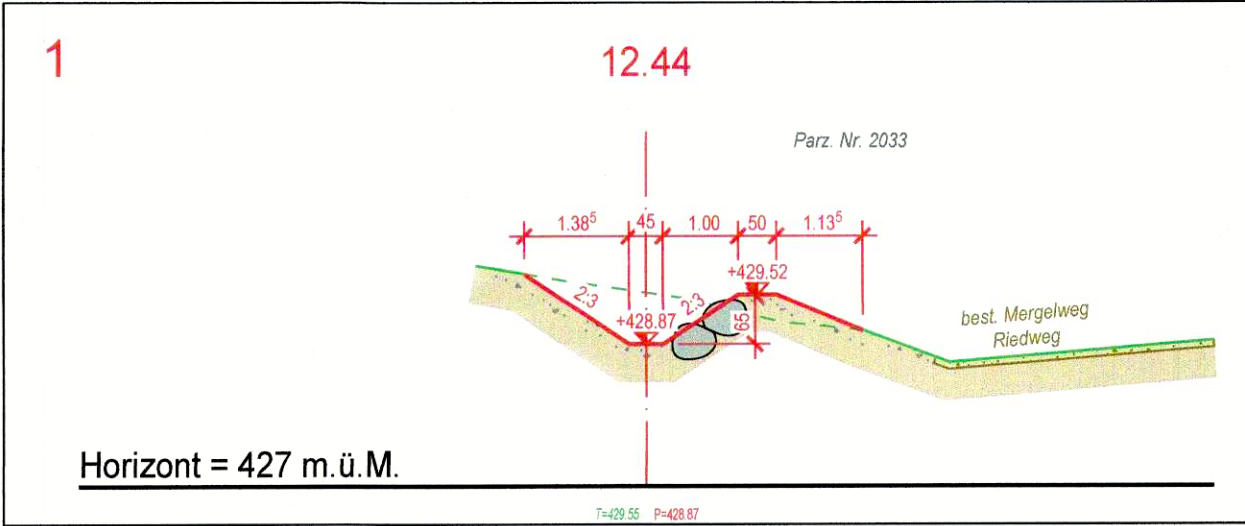

|                |        |        |        |
|----------------|--------|--------|--------|
| Profil Nr.     | 1      | 2      | 3      |
| Kilometrierung | 0.00   | 4.21   | 4.21   |
| Terrainhöhen   | 430.60 | 430.20 | 430.20 |
| Projekthöhen   | 428.87 | 428.23 | 427.92 |

|       |                                 |
|-------|---------------------------------|
| Index | Die Änderungen betreffen :      |
| A     | Ausarbeitung Ausführungsprojekt |
| B     |                                 |
| C     |                                 |
| D     |                                 |