

GEMEINDE NUGLAR - ST. PANTALEON
KANTON SOLOTHURN

BAUZONENPLAN
"MUNTEL - SCHWÄRZLER" ST. PANTALEON


1:500

REG. NR. 3250/40
PLANGRÖSSE: 45/95
ING. BÜRO ITIN + KIPFER AG, 4410 LIESTAL
SCHWIERIWEG 12, TEL. 91 55 44
15. Sept. 1980 / It / Ko

Visiert: *K. Hü*

LEGENDE:

-  Baugebiets- und Kanalisationsperimeter
-  Wohnzone W2
- Neue  Aufzuhebende

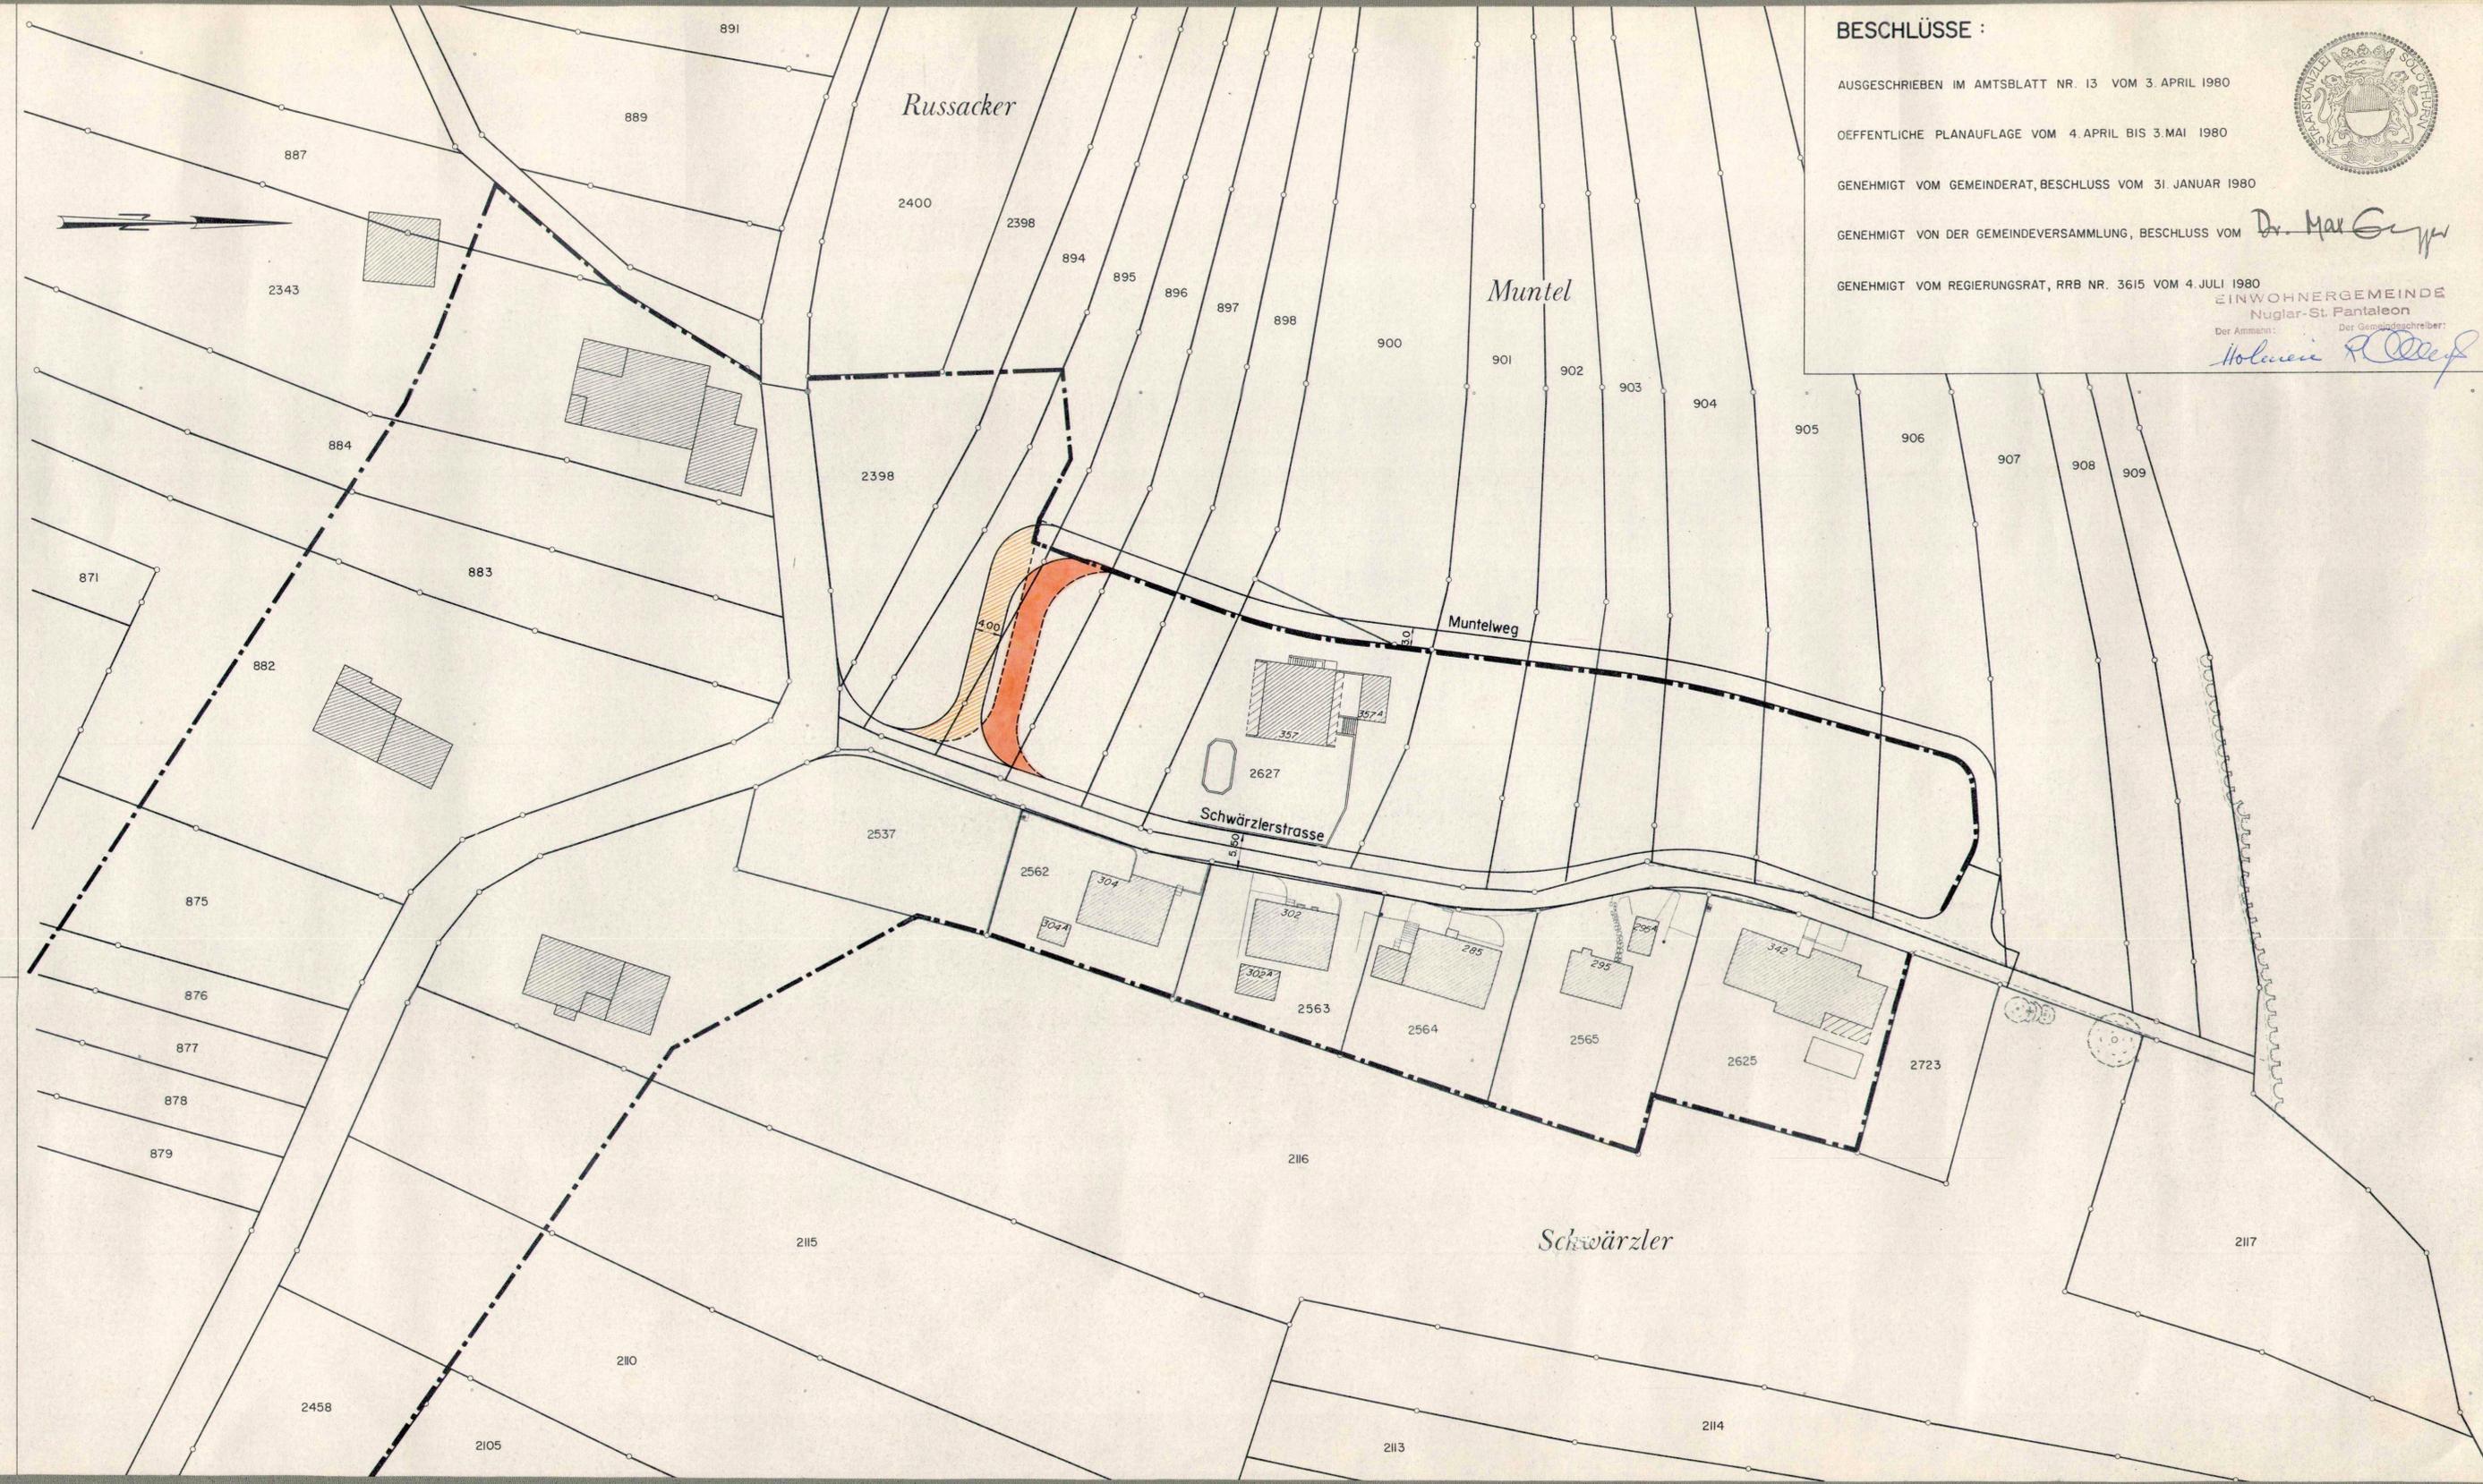

BESCHLÜSSE:

AUSGESCHRIEBEN IM AMTSBLATT NR. 13 VOM 3. APRIL 1980

ÖFFENTLICHE PLANAUFLAGE VOM 4. APRIL BIS 3. MAI 1980

GENEHMIGT VOM GEMEINDERAT, BESCHLUSS VOM 31. JANUAR 1980

GENEHMIGT VON DER GEMEINDEVERSAMMLUNG, BESCHLUSS VOM *Dr. Max Gygis*

GENEHMIGT VOM REGIERUNGSRAT, RRB NR. 3615 VOM 4. JULI 1980

EINWOHNERGEMEINDE
Nuglar-St. Pantaleon
Der Ammann: *Holwein* Der Gemeindefreiber: *R. Oeff*

