

GEMEINDE NUGLAR - ST. PANTALEON
KANTON SOLOTHURN

ERSCHLIESSUNGSPLAN
"MUNTEL - SCHWÄRZLER" ST. PANTALEON

 
 
 
BAU-UND STRASSENLIINIENPLAN

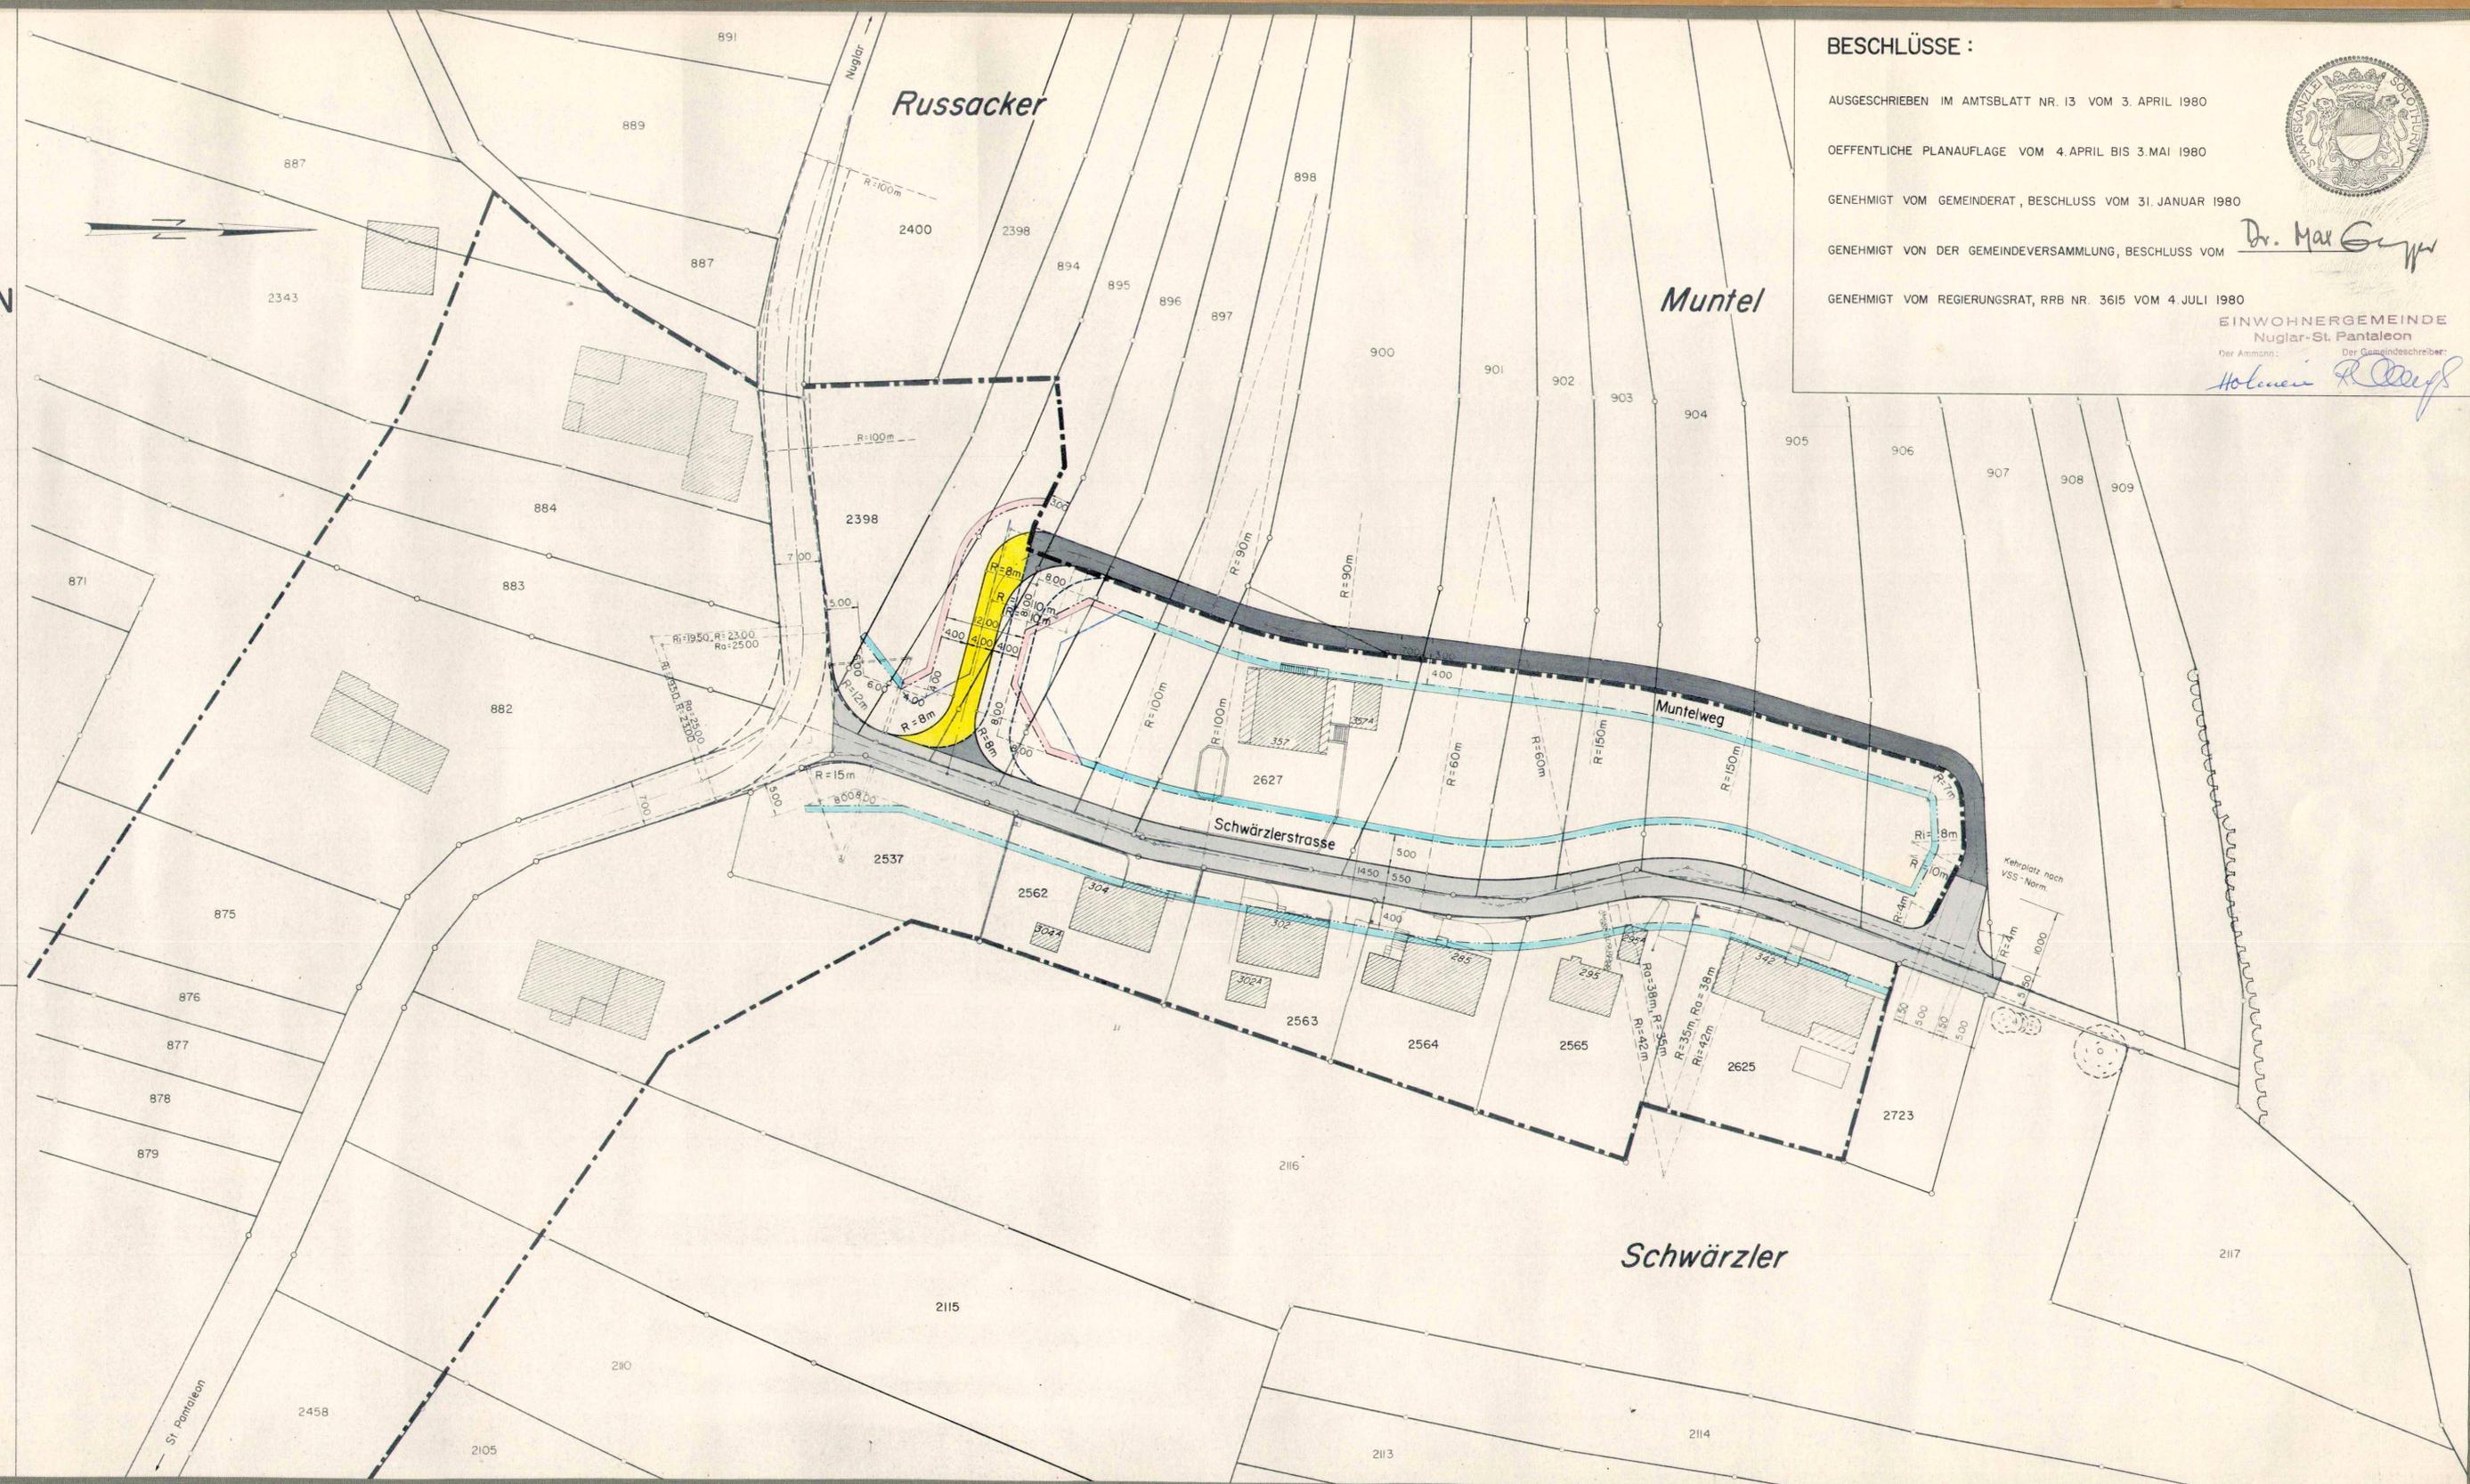
1:500

REG. NR. 3250/39
PLANGRÖSSE 45/95
ING. BÜRO ITIN + KIPFER AG, 4410 LIESTAL
SCHWIERIWEIG 12, TEL. 915544
15. Sept. 1980 / H/Ko

Visiert: *H. K.*

LEGENDE

-  Neue, vom Regierungsrat zu genehmigende Baulinien der Gemeinde.
-  Früher genehmigte, gültig bleibende Baulinien der Gemeinde.
-  Früher genehmigte, jetzt aufzuhebende Baulinien der Gemeinde.
-  Neue, vom Regierungsrat zu genehmigende Strassenlinien der Gemeinde zu
-  Feldweg
-  Früher genehmigte, gültig bleibende Strassenlinien der Gemeinde.
-  Früher genehmigte, jetzt aufzuhebende Strassenlinien der Gemeinde.
-  Heutiger Strassenrand
-  Spätere Strassenlinien (nur zur Orientierung)
-  Baueb- und Kanalisationsperimeter



BESCHLÜSSE :

AUSGESCHRIEBEN IM AMTSBLATT NR. 13 VOM 3. APRIL 1980

ÖFFENTLICHE PLANAUFLAGE VOM 4. APRIL BIS 3. MAI 1980

GENEHMIGT VOM GEMEINDERAT, BESCHLUSS VOM 31. JANUAR 1980

GENEHMIGT VON DER GEMEINDEVERSAMMLUNG, BESCHLUSS VOM *Dr. Max Gygis*

GENEHMIGT VOM REGIERUNGSRAT, RRB NR. 3615 VOM 4. JULI 1980

EINWOHNERGEMEINDE
Nuglar-St. Pantaleon
Der Ammann: *Holman R. Kappeler*
Der Gemeindeführer: *Holman R. Kappeler*