

117/16


Gemeinde Nuglar - St. Pantaleon

### Ortsplanung

Verlegung Einmündung Lochackerweg in die Hauptstrasse, St. Pantaleon

### Aenderung Erschliessungsplan Strassen- und Baulinien

Legende:

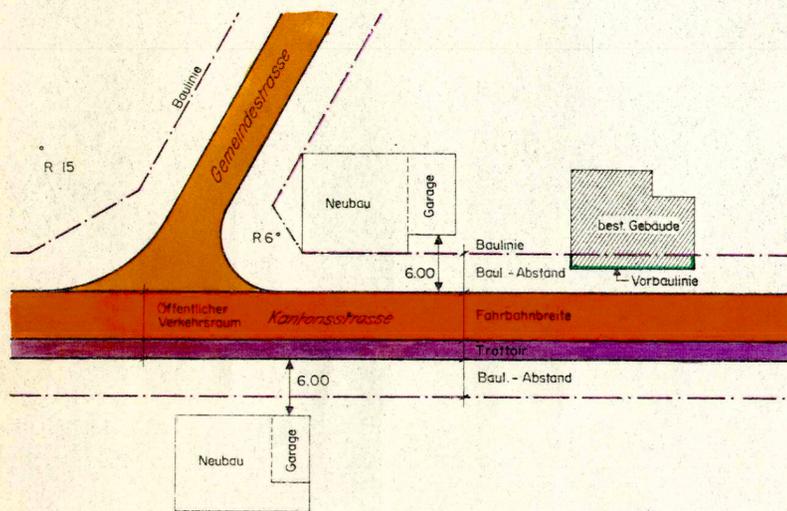

Spezielle Vorschriften für Garagen:

Für Garagen ist ein Baulinienabstand von 6 m ab Grenze des öffentlichen Verkehrsraumes einzuhalten

--- 30 m Waldabstandlinie, im Detail vom Kreisförster festzulegen.

### Beschlüsse:

Baukommission: \_\_\_\_\_

Gemeinderat: 28. August 1980

Aufgabezeit: 12. Sept. - 11. Okt. 1980

Gemeindeversammlung: \_\_\_\_\_

Namens des Gemeinderates: Der Gemeindeamann: Holmer

Der Gemeindeschreiber: R. Oberf

### Genehmigung:

Vom Regierungsrat durch heutigen Beschluss Nr. 6750 genehmigt.


Solothurn, den 16. Dez. 1980 Der Staatsschreiber: Dr. Max Gygis



Dornach, 23. April 1980  
8.712 30x84

Ing.- und Vermessungsbüro  
Armin Hülliger  
DORNACH / BREITENBACH

### Zonenplan 1:2000

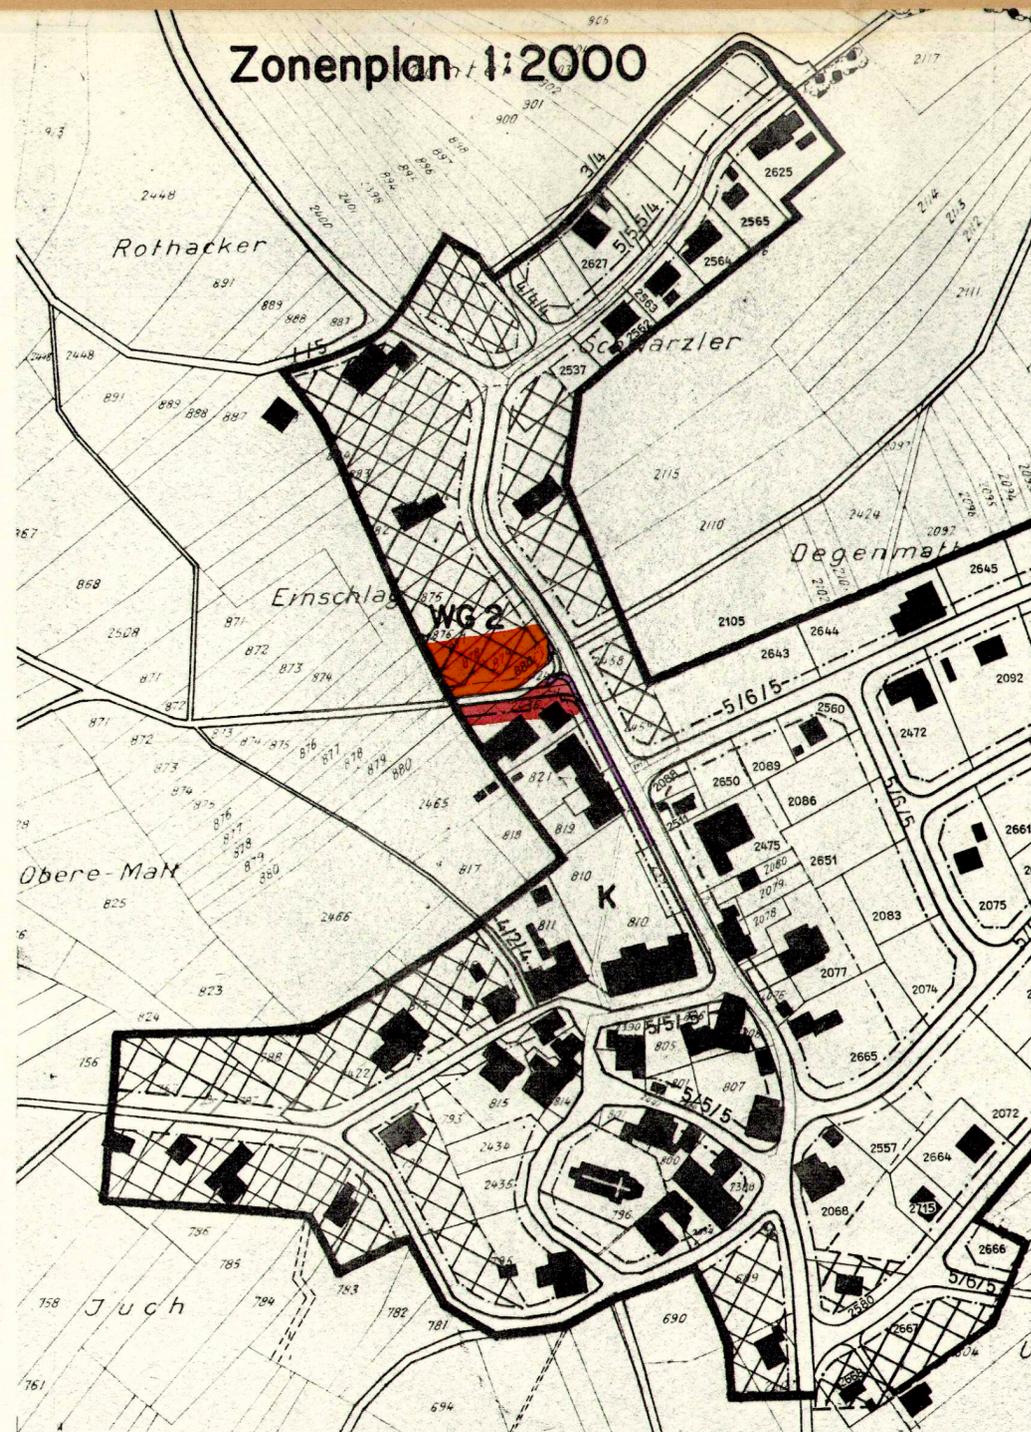

### Erschliessungsplan 1:1000

Strassen- und Baulinien

