

117/18


Gemeinde Nuglar - St. Pantaleon

Ortsplanung Nuglar

Aenderung Zonenplan

Flächengleiche Verschiebung der Baulinie an der Hofackerstrasse

Legende:

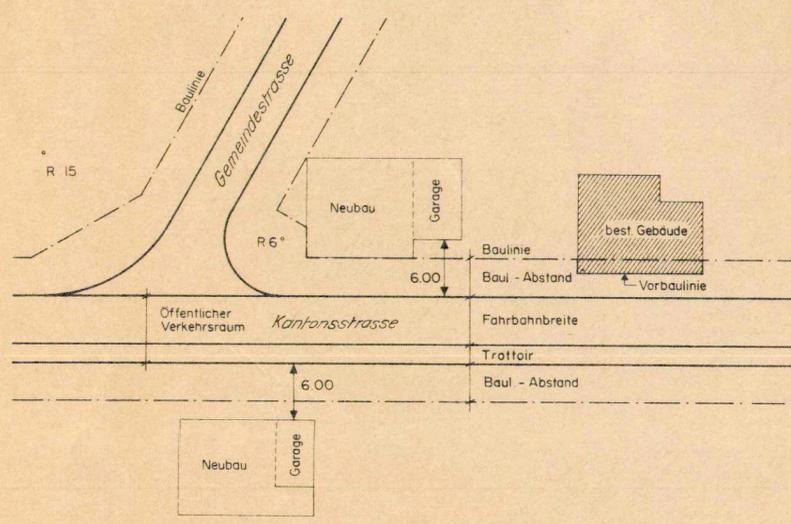

Spezielle Vorschriften für Garagen:

Für Garagen ist ein Baulinienabstand von 6 m ab Grenze des öffentlichen Verkehrsraumes einzuhalten

30 m Waldabstandlinie, im Detail vom Kreisforster festzulegen.

Beschlüsse:

Baukommission: _____

Gemeinderat: 12.2.1981

Auflagezeit: 20.2. - 22.3.1981

Gemeindeversammlung: _____

Namens des Gemeinderates: Der Gemeindeammann: Holmner

Der Gemeindegemeinder: R. Olay

Genehmigung:

Vom Regierungsrat durch heutigen Beschluss Nr. 1941 genehmigt.

Solothurn, den 14.4.1981 Der Staatsschreiber: _____


Dr. Max Gygis



Dornach, 19. Februar 1981
8.573.8 30x84

A. HULLIGER
dipl. Ing. Grdb Geom.
DORNACH

Situation 1:1000

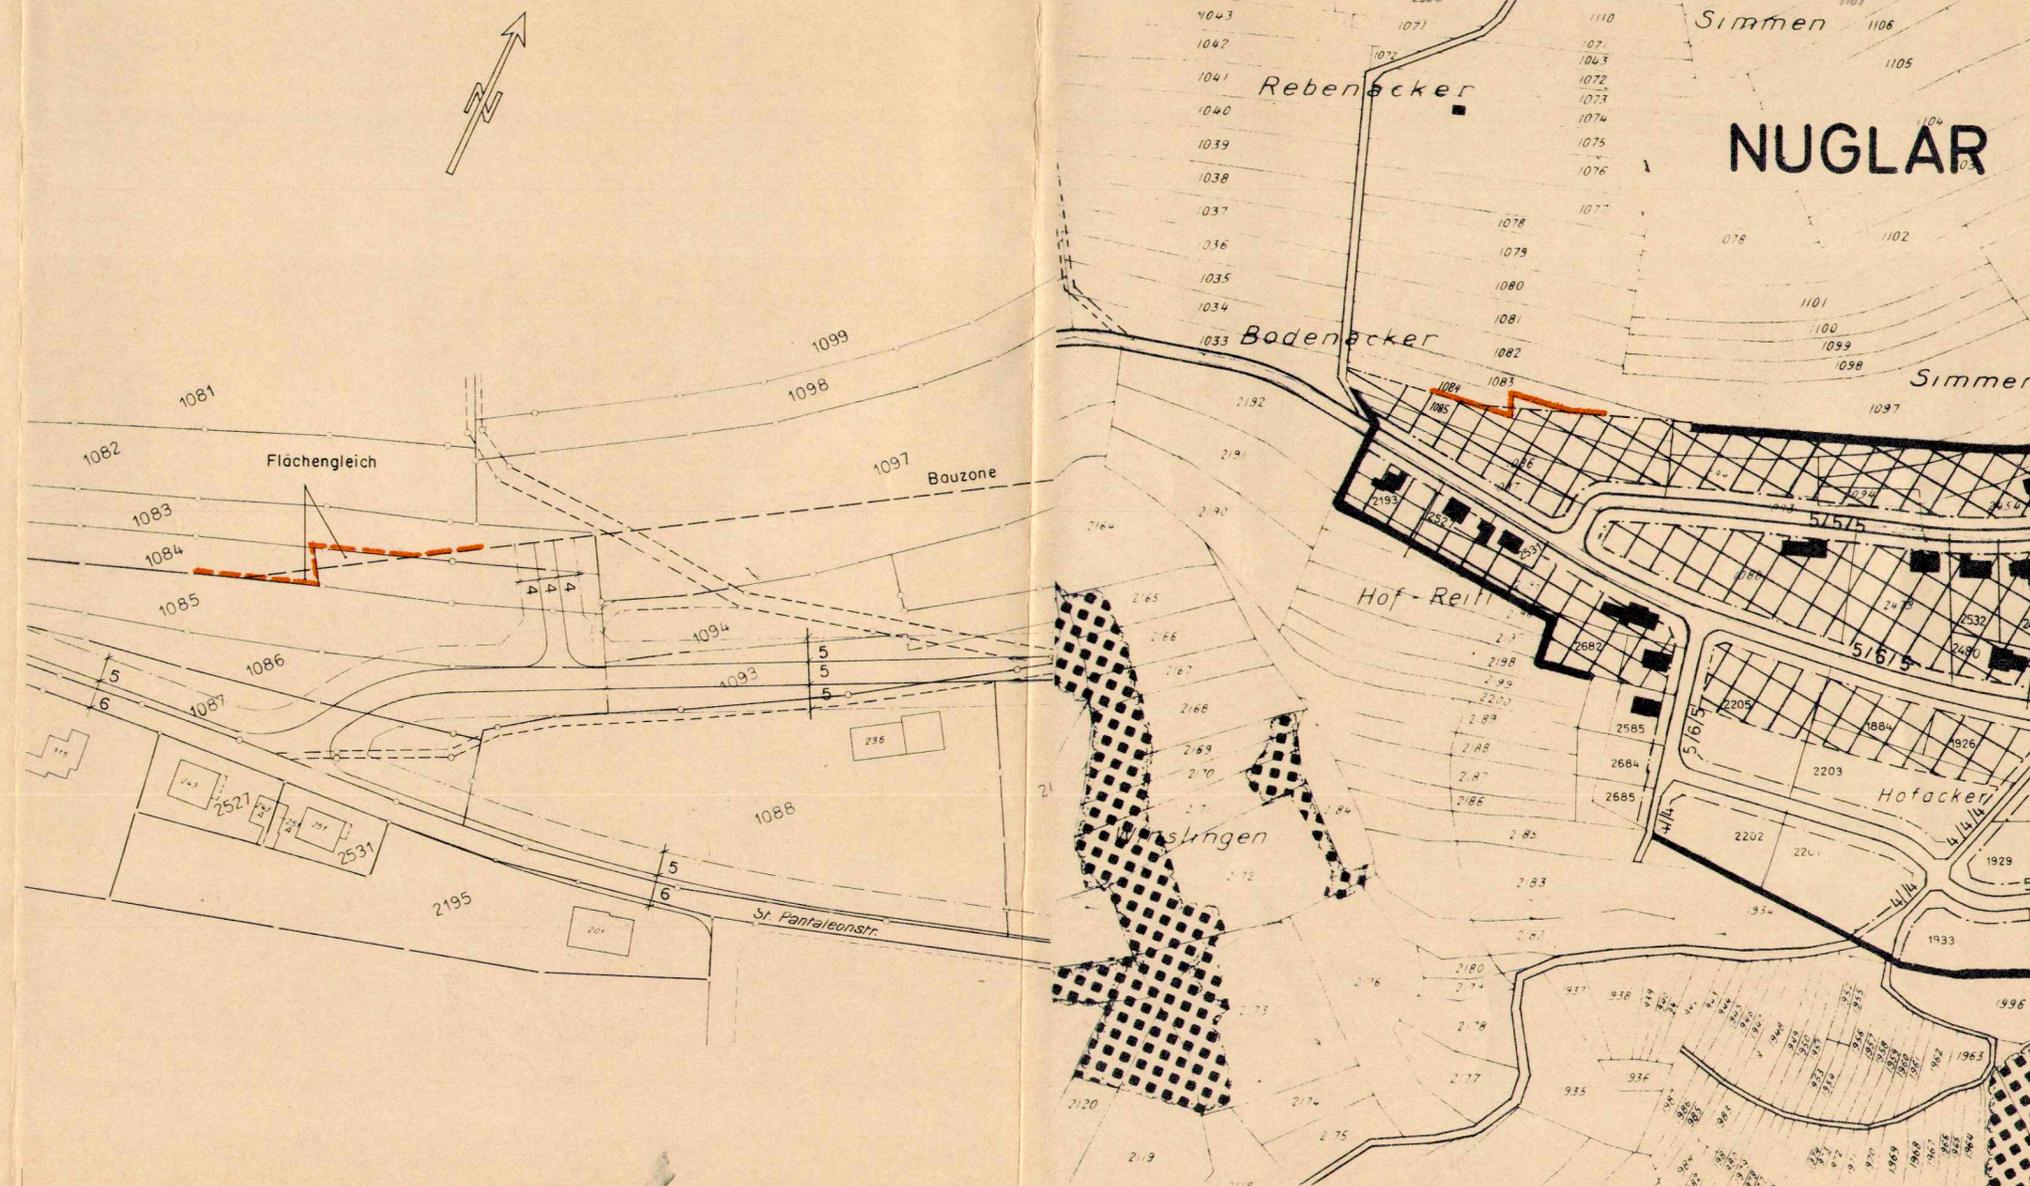

Zonenplan 1:2000

NUGLAR