

Gemeinde Nuglar - St. Pantaleon Kanton Solothurn

Baulandumlegung Hubel

Altbestand und Neuzuteilung

Situation 1:500

Information der Grundeigentümer am _____

Anordnung der BLU laut GR - Beschluss vom : 4. Dezember 1980

Orientierung der Beteiligten am : 26. Februar 1981

Oeffentliche Auflage der Grundlagen Altbestand vom : 26. März 1981 bis : 25. April 1981

Ausgeschrieben im Amtsblatt No 12 vom : 26. März 1981

Ausgeschrieben im No. vom :

Grundlagen - Genehmigung: GR / VK Beschluss vom : 7. Mai 1981

Der Ammann: *F. F. F.*

Der Gemeindegemeinder: *R. C. C.*

Grundlagen - Genehmigung: RRB No. 4880 vom : 1. September 1981



Dornach, 5. Januar 1981
8.756.1

Altbestand

Oeffentliche Auflage der Neuzuteilung vom : 1. Juni 1982 bis : 30. Juni 1982

Ausgeschrieben im Amtsblatt No 21 vom : 27. Mai 1982

Ausgeschrieben im No. vom :

Genehmigt vom GR / VK laut Beschluss vom : 20. Januar 1983

Der Ammann: *F. F. F.*

Der Gemeindegemeinder: *R. C. C.*

Grundsätzliche Genehmigung: , RRB No. 1056 vom 12. April 1983

Definitive Genehmigung:


Vom Regierungsrat durch heutigen Beschluss Nr. 481 genehmigt. Solothurn, den 21. 2. 1984 Der Staatsschreiber:



Dr. Max Gygis

Dornach, 3. Januar 1984
8.756.1b 60x63

Vermessungsbüro
Armin Hülliger
Dornach / Breitenbach

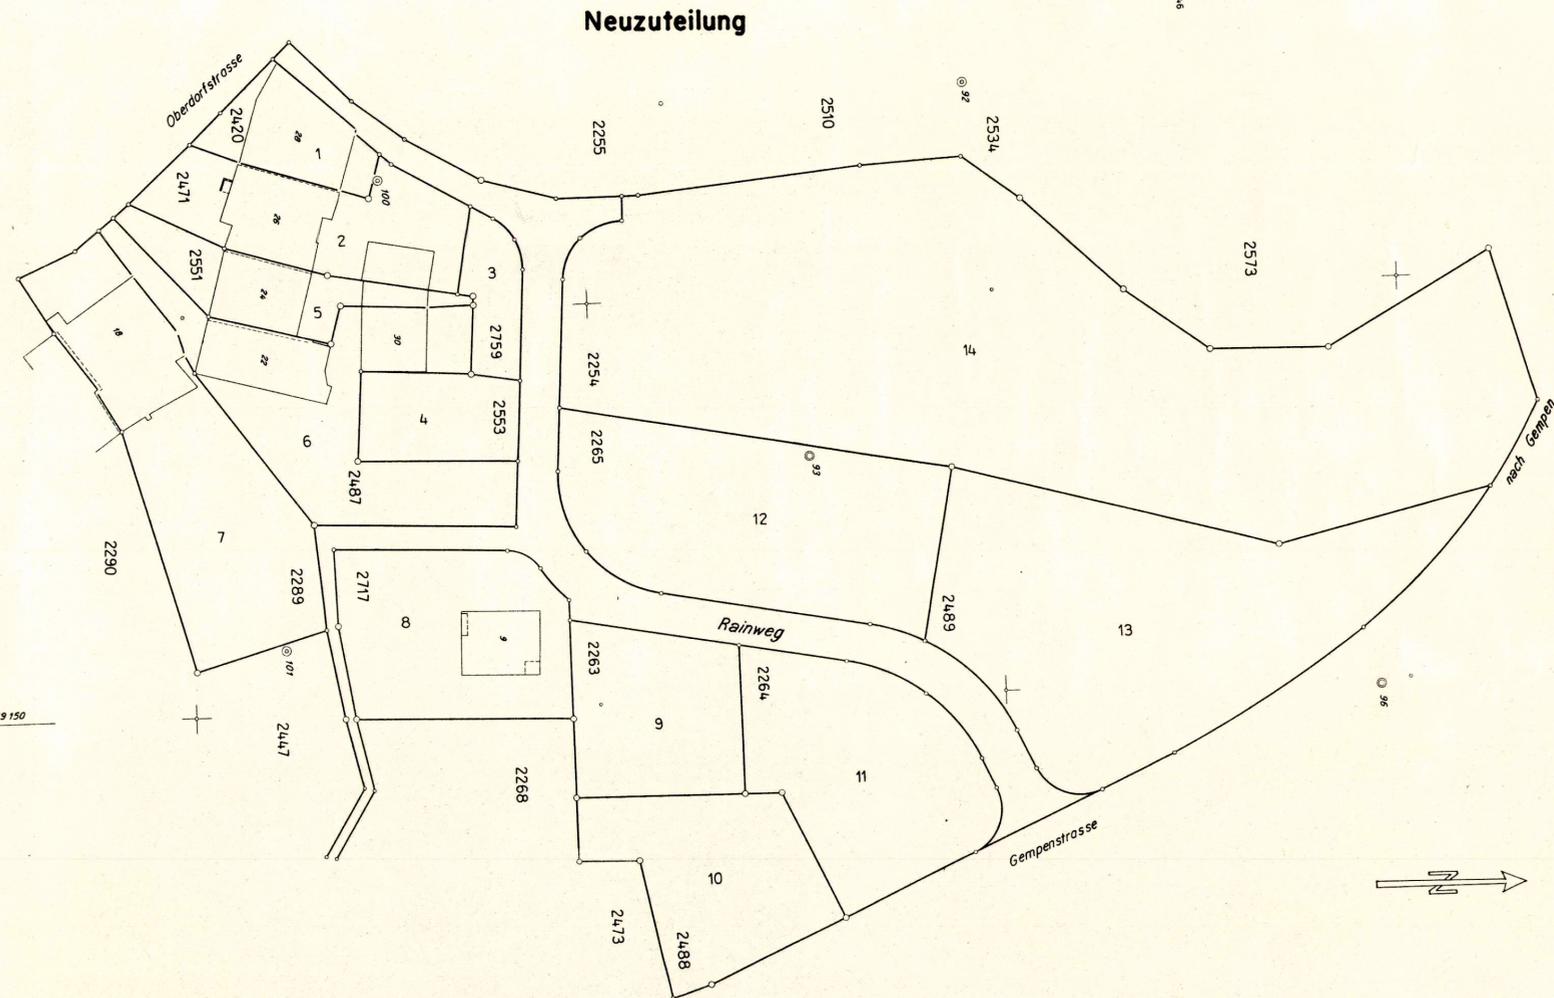

Neuzuteilung