

117 25

Gemeinde Nuglar -
St. Pantaleon

Kanton Solothurn

Baulandumlegung Bürenstrasse

Alter Besitz / Neuer Besitz

Situation 1:1000/500

Mutationsplan No.

Katasterplan No. 9/10

2. Auflage:

Öffentliche Planaufgabe vom 7. November bis 6. Dezember 1983

Ausgeschrieben im Amtsblatt vom _____

Ausgeschrieben im Anzeiger Nr. 44 vom 3. November 1983


Genehmigt vom Gemeinderat, Beschluss vom 22. August 1983



Genehmigt vom Regierungsrat, RRB No. 2558

vom 10. September 1984


Vom Regierungsrat durch heutigen
Beschluss Nr. 3397 genehmigt.
Solothurn, den 4. Dezember 1984
Der Staatsschreiber:

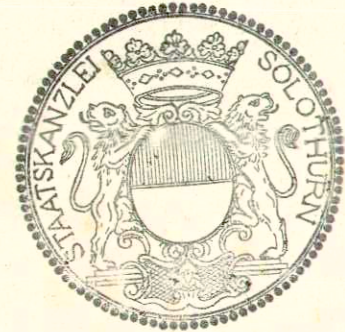

Dornach, 15. Nov. 1978
8. 581.1d 30x84
1b. 20. Nov. 1980
1c. 20. Sept. 1983
1d. 31. Oktober 1984

Vermessungsbüro
Armin Hulliger
Dornach / Breitenbach

Alter Besitz
1:1000

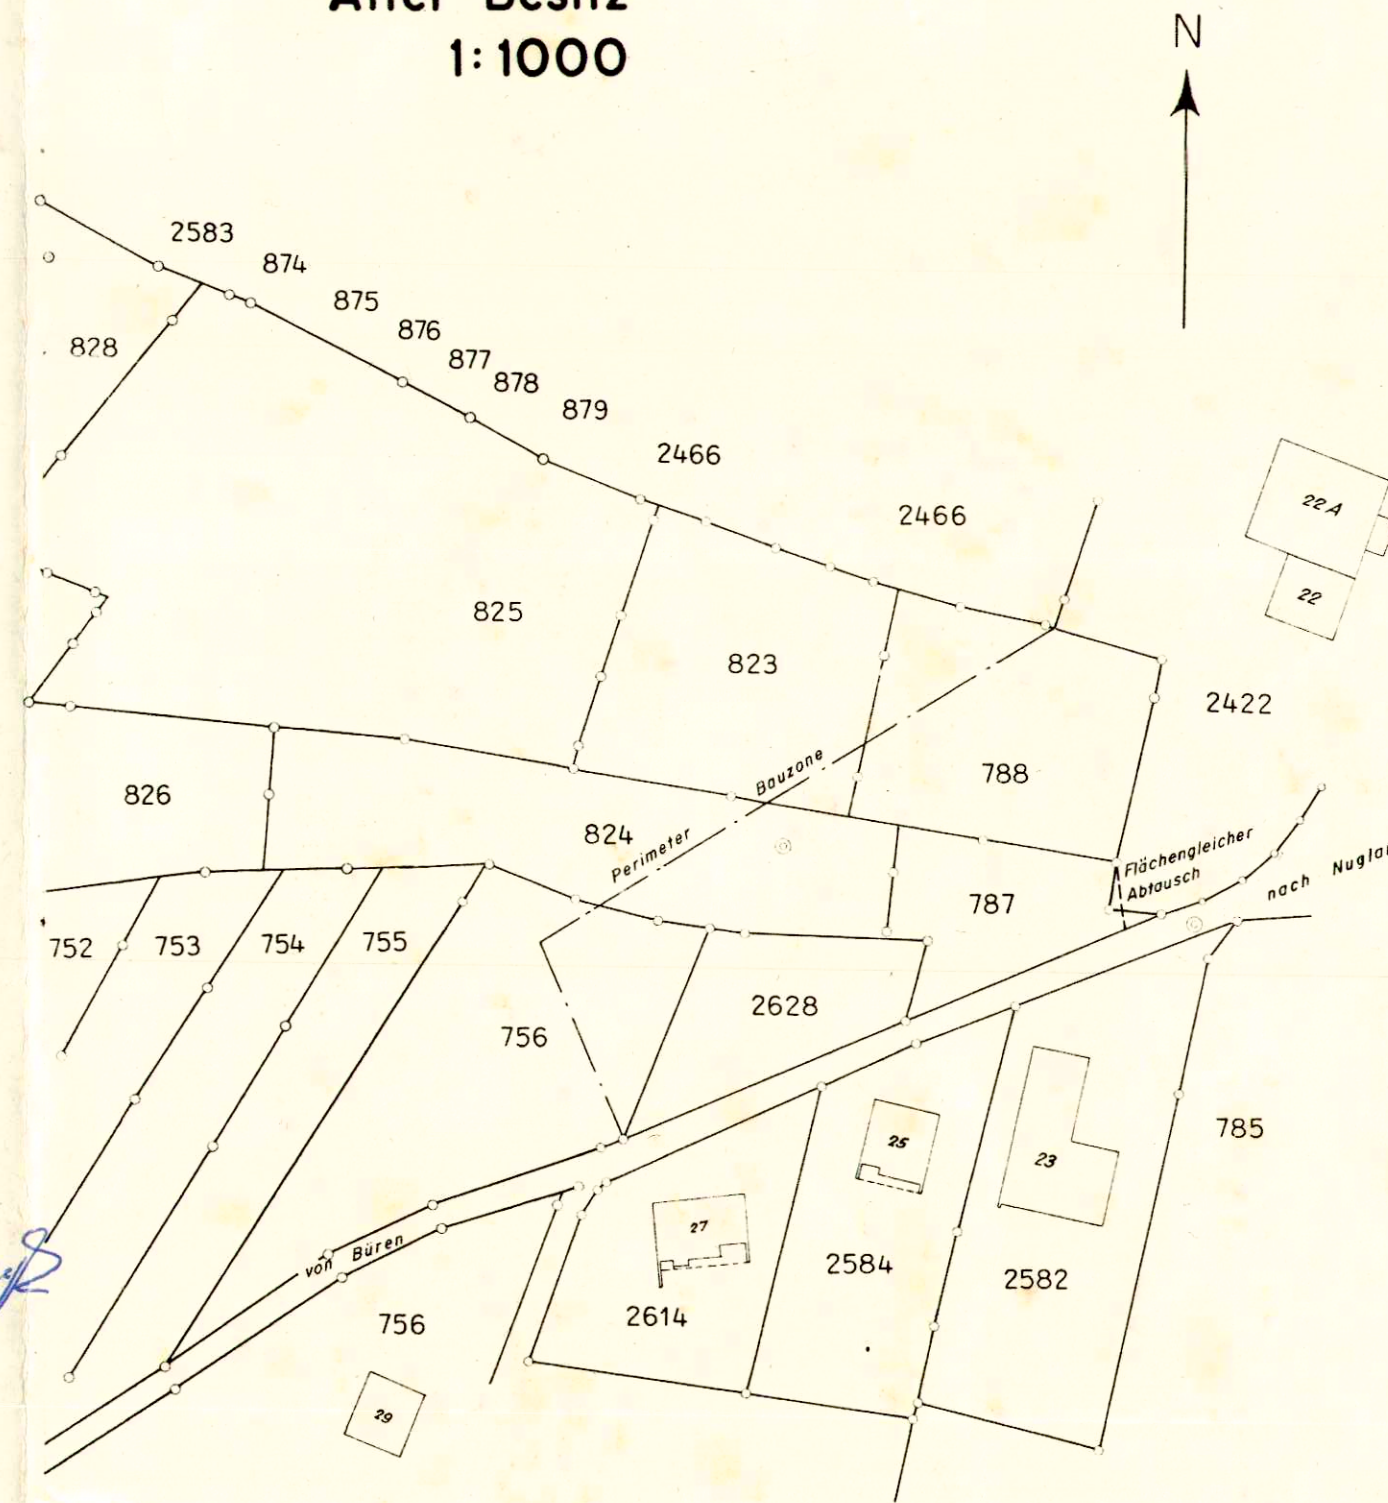

Neuer Besitz
1:500

