

117/32

Gemeinde Nuglar-St.Pantaleon Kanton Solothurn

Baulandumlegung Sichternstr./Lettenweg

Altbestand / Neuzuteilung

Situation 1:500

Information der Grundeigentümer am : ———

Anordnung der BLU laut GR - Beschluss vom : 20. August 1986

Orientierung der Beteiligten am : 6. Oktober 1986

Oeffentliche Auflage der Grundlagen Altbestand vom : 9. 2. 87 bis : 10. 3. 87

Ausgeschrieben im Amtsblatt No. vom : ———

Ausgeschrieben im Anzeiger No. 6 vom : 5. 2. 1987

Grundlagen - Genehmigung: GR / VK Beschluss vom : ———

Der Ammann: *[Signature]* Der Gemeindefreiber: *[Signature]*



Grundlagen - Genehmigung: RRB No. 1498 vom : 9. 5. 1988

Keine
Oeffentliche Auflage der Neuzuteilung
Unterschrift aller Eigentümer
[Signatures]

Genehmigt vom GR/VK laut Beschluss vom : 2. Juni 1988

Der Ammann: *[Signature]* Der Gemeindefreiber: *[Signature]*



Grundsätzliche Genehmigung: RRB No. 1965 vom : 28. Juni 1988

Definitive Genehmigung:
GR - Beschluss vom : 19. 10. 1988

Der Ammann: *[Signature]* Der Gemeindefreiber: *[Signature]*




RRB No. 225 vom : 23. Jan. 1989

Der Staatsschreiber:
[Signature]



Dornach, 25. Mai 1988
B. 1106.6 30 x 84

Vermessungsbüro
A. Hulliger, dipl. Grdb. Geom.
Dornach / Breitenbach

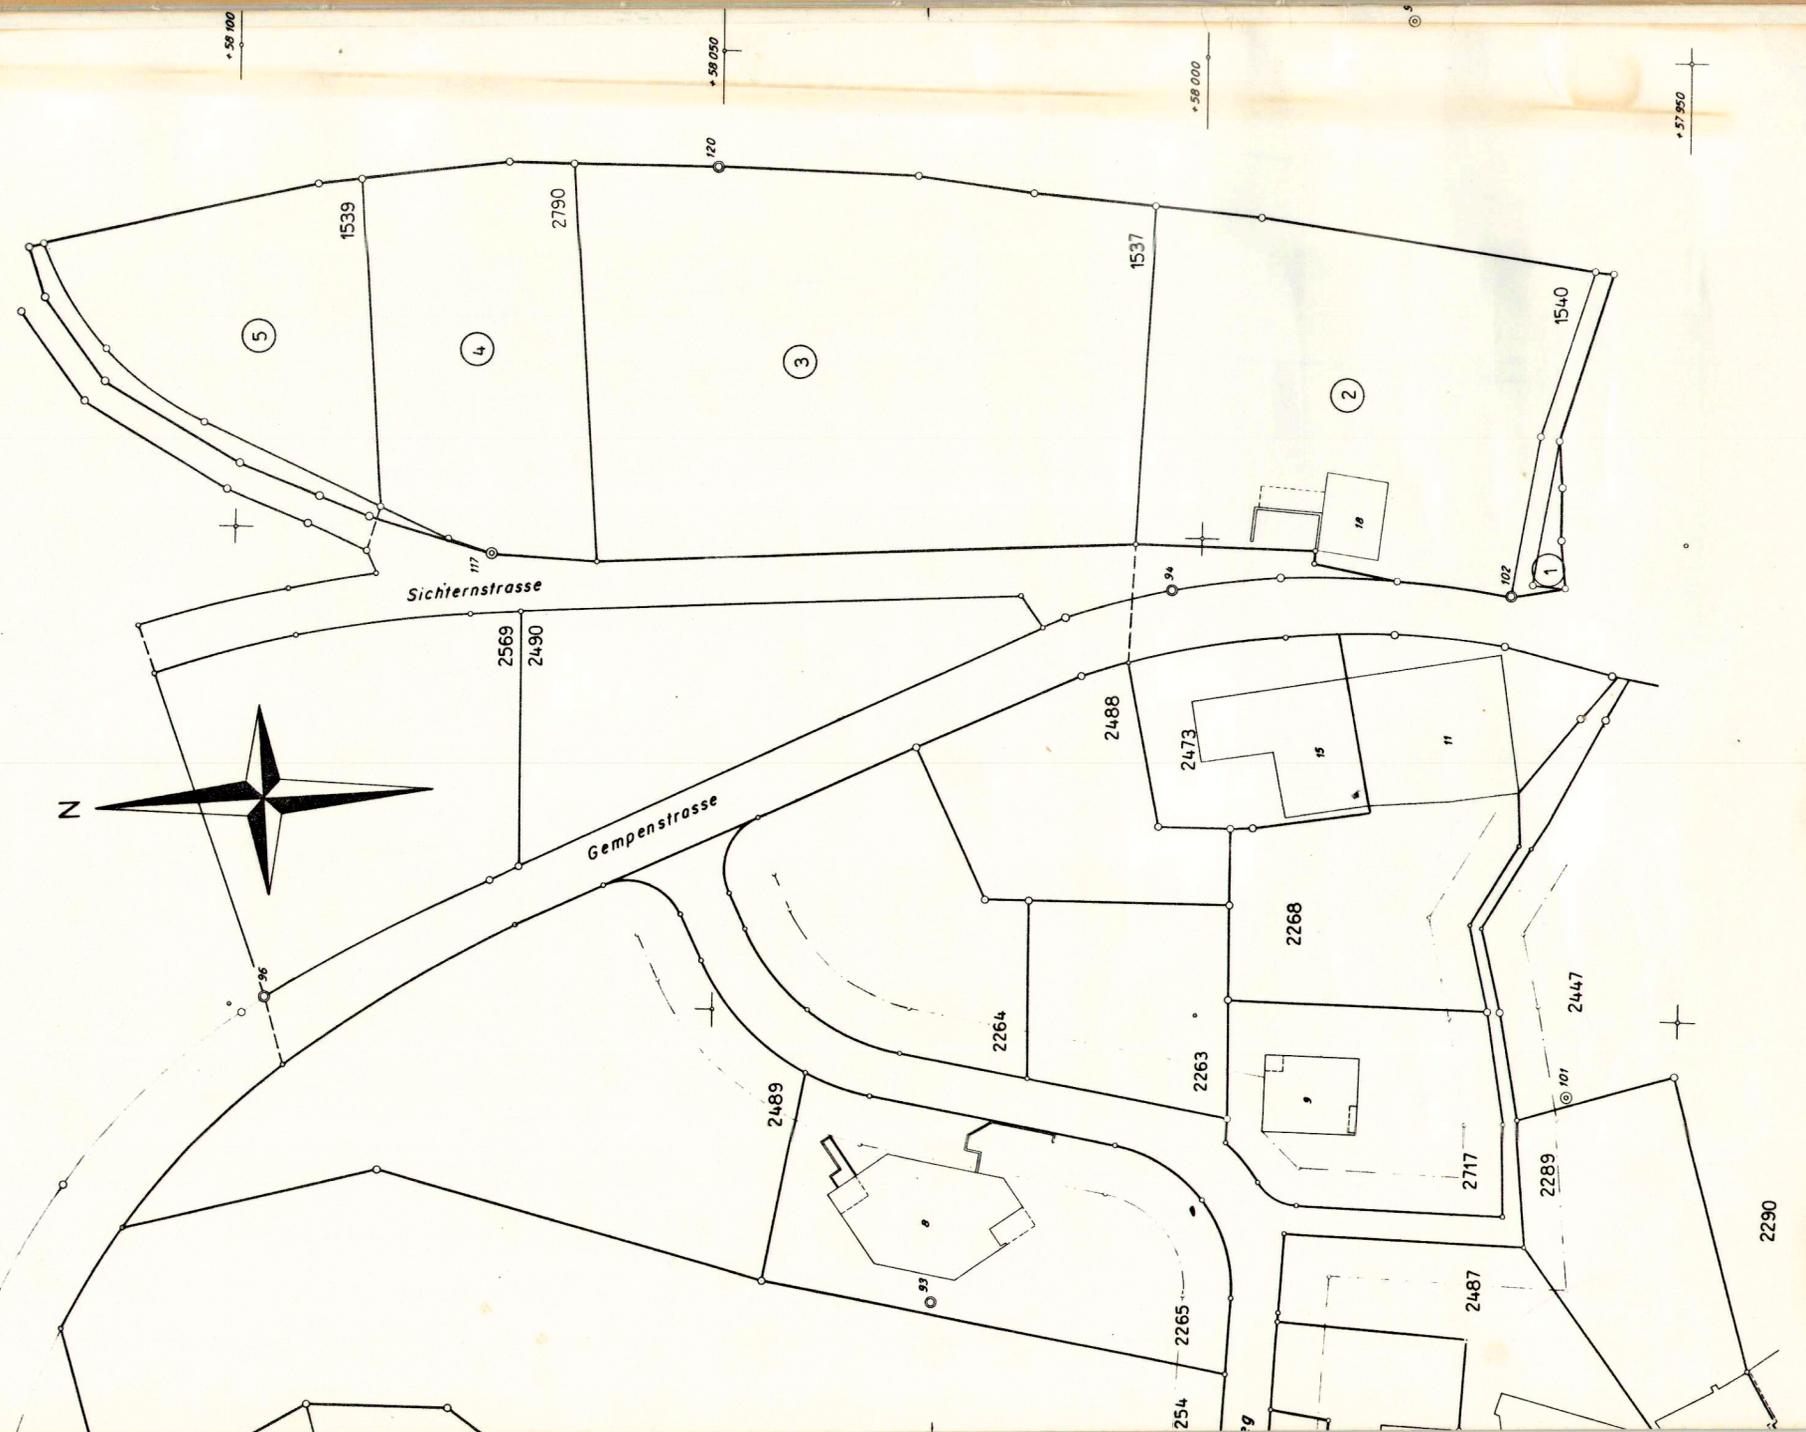

November 1983
[Signature]
Ing. Geometer

117/32

Gemeinde Nuglar

Kanton Solothurn

Baulandumlegung Sichternstr./Lettenweg

Altbestand / Neuzuteilung

Situation 1:500

Information der Grundeigentümer am : _____
 Anordnung der BLU laut GR-Beschluss vom : 20. August 1986
 Orientierung der Beteiligten am : 6. Oktober 1986

Oeffentliche Auflage der Grundlagen Altbestand vom : 9. Februar 1987 bis : 10. März 1987
 Ausgeschrieben im Amtsblatt No. — vom : _____
 Ausgeschrieben im Anzeiger No. 6 vom : 5. Februar 1987

Grundlagen - Genehmigung: GR / VK Beschluss vom :
 Der Ammann: *[Signature]* Der Gemeindegeschreiber: *[Signature]*

Grundlagen - Genehmigung: RRB No. 1498 vom : 9.5.1988

Keine
 Oeffentliche Auflage der Neuzuteilung
 Unterschrift aller Eigentümer

W. Salasch
M. Matzger

Genehmigt vom GR/VK laut Beschluss

Der Ammann:

[Signature]

vom : 2. Juni 1988

Der Gemeindegeschreiber:


[Signature]

Grundsätzliche Genehmigung: RRB No. 1965 vom : 28. Juni 1988

Definitive Genehmigung :

Vom Regierungsrat durch heutigen
 Beschluss Nr. 225 genehmigt.
 Solothurn, den 23. Jan. 1989
 Der Staatsschreiber:

Dr. K. Fehrsch

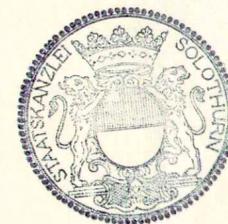

Dornach, 15. Januar 1987
 8.1106.1 30x 84

Vermessungsbüro
 A. Hulliger, dipl. Grdb. Geom.
 Dornach / Breitenbach

