

ORTSPLANUNG

Erschliessungsplan

Strassen- und Baulinien Gebiet Hofackerstrasse
St. Pantaleonstr.

Situation 1:500

Öffentliche Planaufgabe vom 23. November bis 22. Dezember 1987

Genehmigt vom Gemeinderat mit Beschluss vom: 10. März 1988

Der Ammann: *F. Jäger*

Der Gemeindevorsteher: *H. Müller*


Genehmigt vom Regierungsrat gemäss Protokoll Nr. 2066 vom 26. Juni 89

Der Staatsschreiber:

Dr. K. Rühmli



Legende:

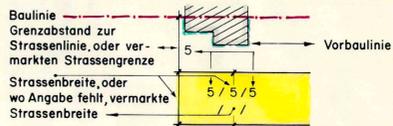


5. G. 1. 5a
60x105
Ende Oktober 1987
a: 4. November 1988

5. G. 1. 5

Anschlussplan 5. G. 1. 8

Anschlussplan 5. G. 1. 6

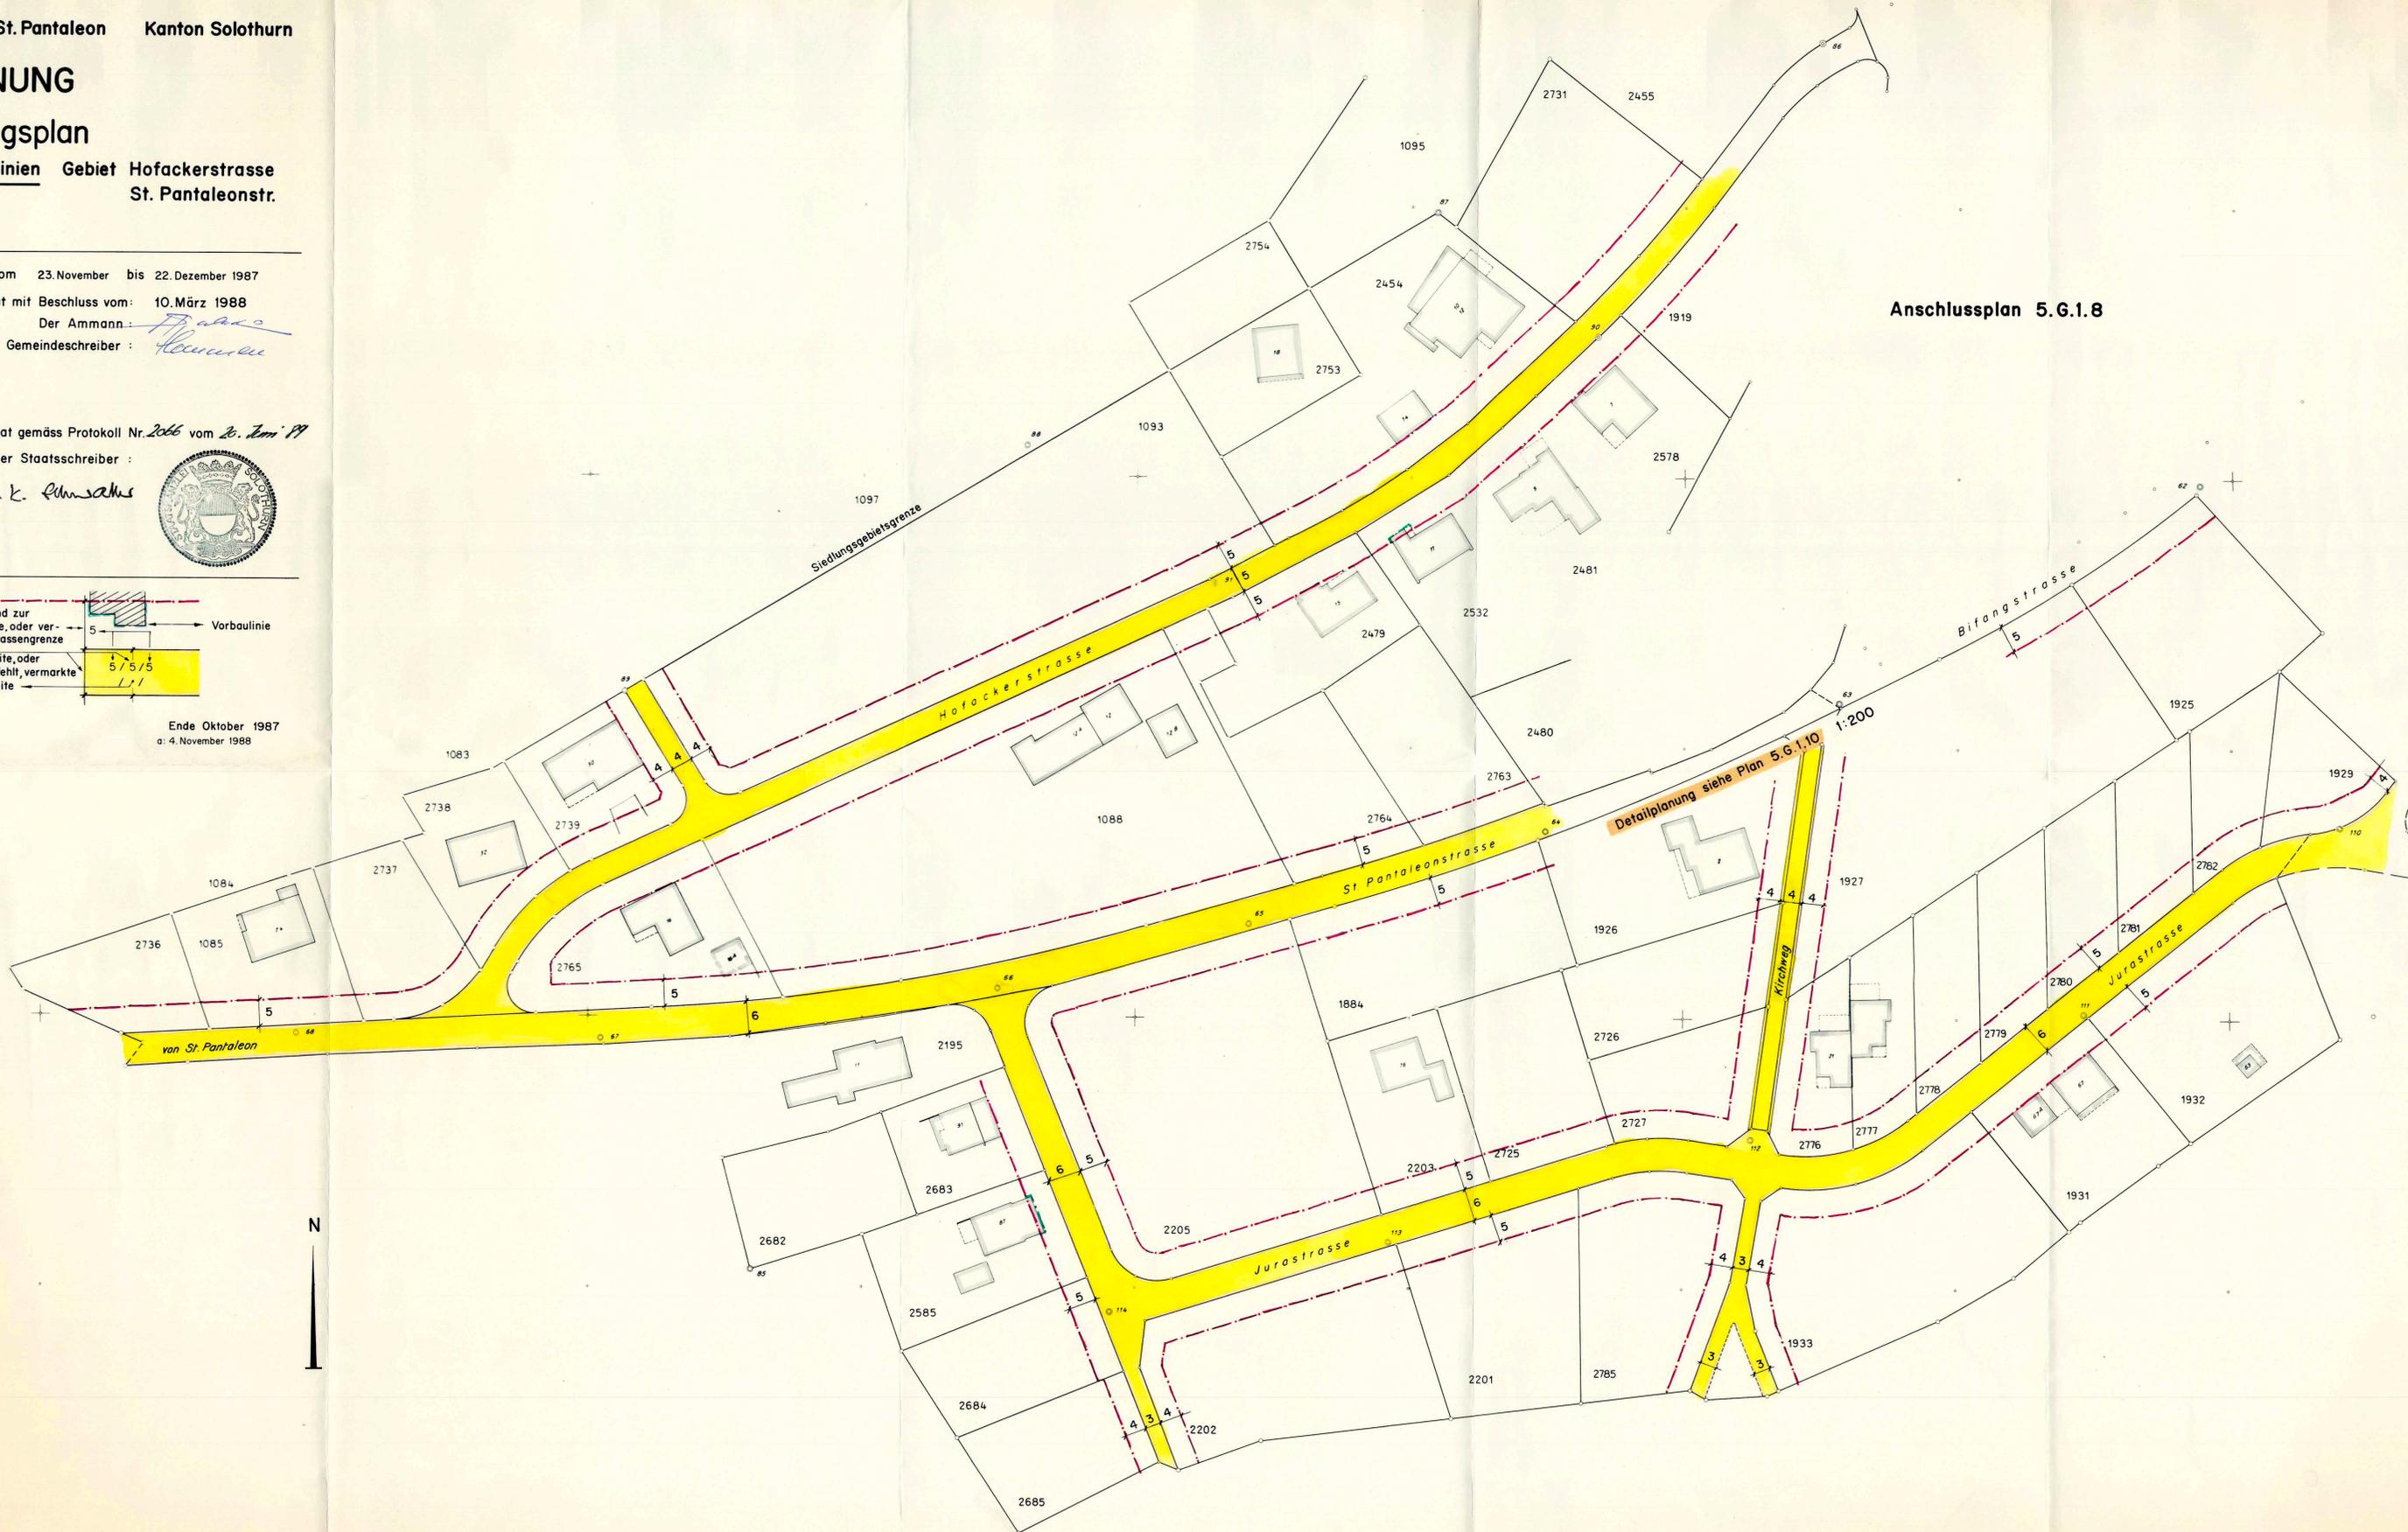

5. G. 1. 5

5. G. 1. 5