

GEMEINDE NUGLAR - ST. PANTALEON

AUSZUG Zonen - und Erschliessungsplan der Ortsbildschutzzone Nuglar

Situation 1:500

Öffentliche Auflage vom 23. November bis 22. Dezember 1987
 Ergänzende Auflage: 23. Januar bis 21. Februar 1988
 Auflage der Baulinien: 18. November bis 17. Dezember 1988

Genehmigt vom Gemeinderat mit Beschluss vom: 10. März 1988
 Genehmigung der Baulinien: 5. Januar 1989

Der Ammann: *Halber*
 Der Gemeindegemeinderat: *Kammer*

Genehmigt vom Regierungsrat gemäss Protokoll Nr. 2066 vom 20. Juni 1988

Der Staatsschreiber:
Dr. K. Fehrschke



Teilrevision

öffentliche Auflage vom 20. März bis 20. April 1998

Genehmigt vom Gemeinderat mit Beschluss vom 9. März 1998

Der Gemeindepräsident:


V. R. Appolter

Der Gemeindeverwalter:

V. M. Hofmeier

Genehmigt vom Regierungsrat gemäss Protokoll Nr. 933 vom 12. Mai 1998
 Der Staatsschreiber:

Dr. K. Fehrschke

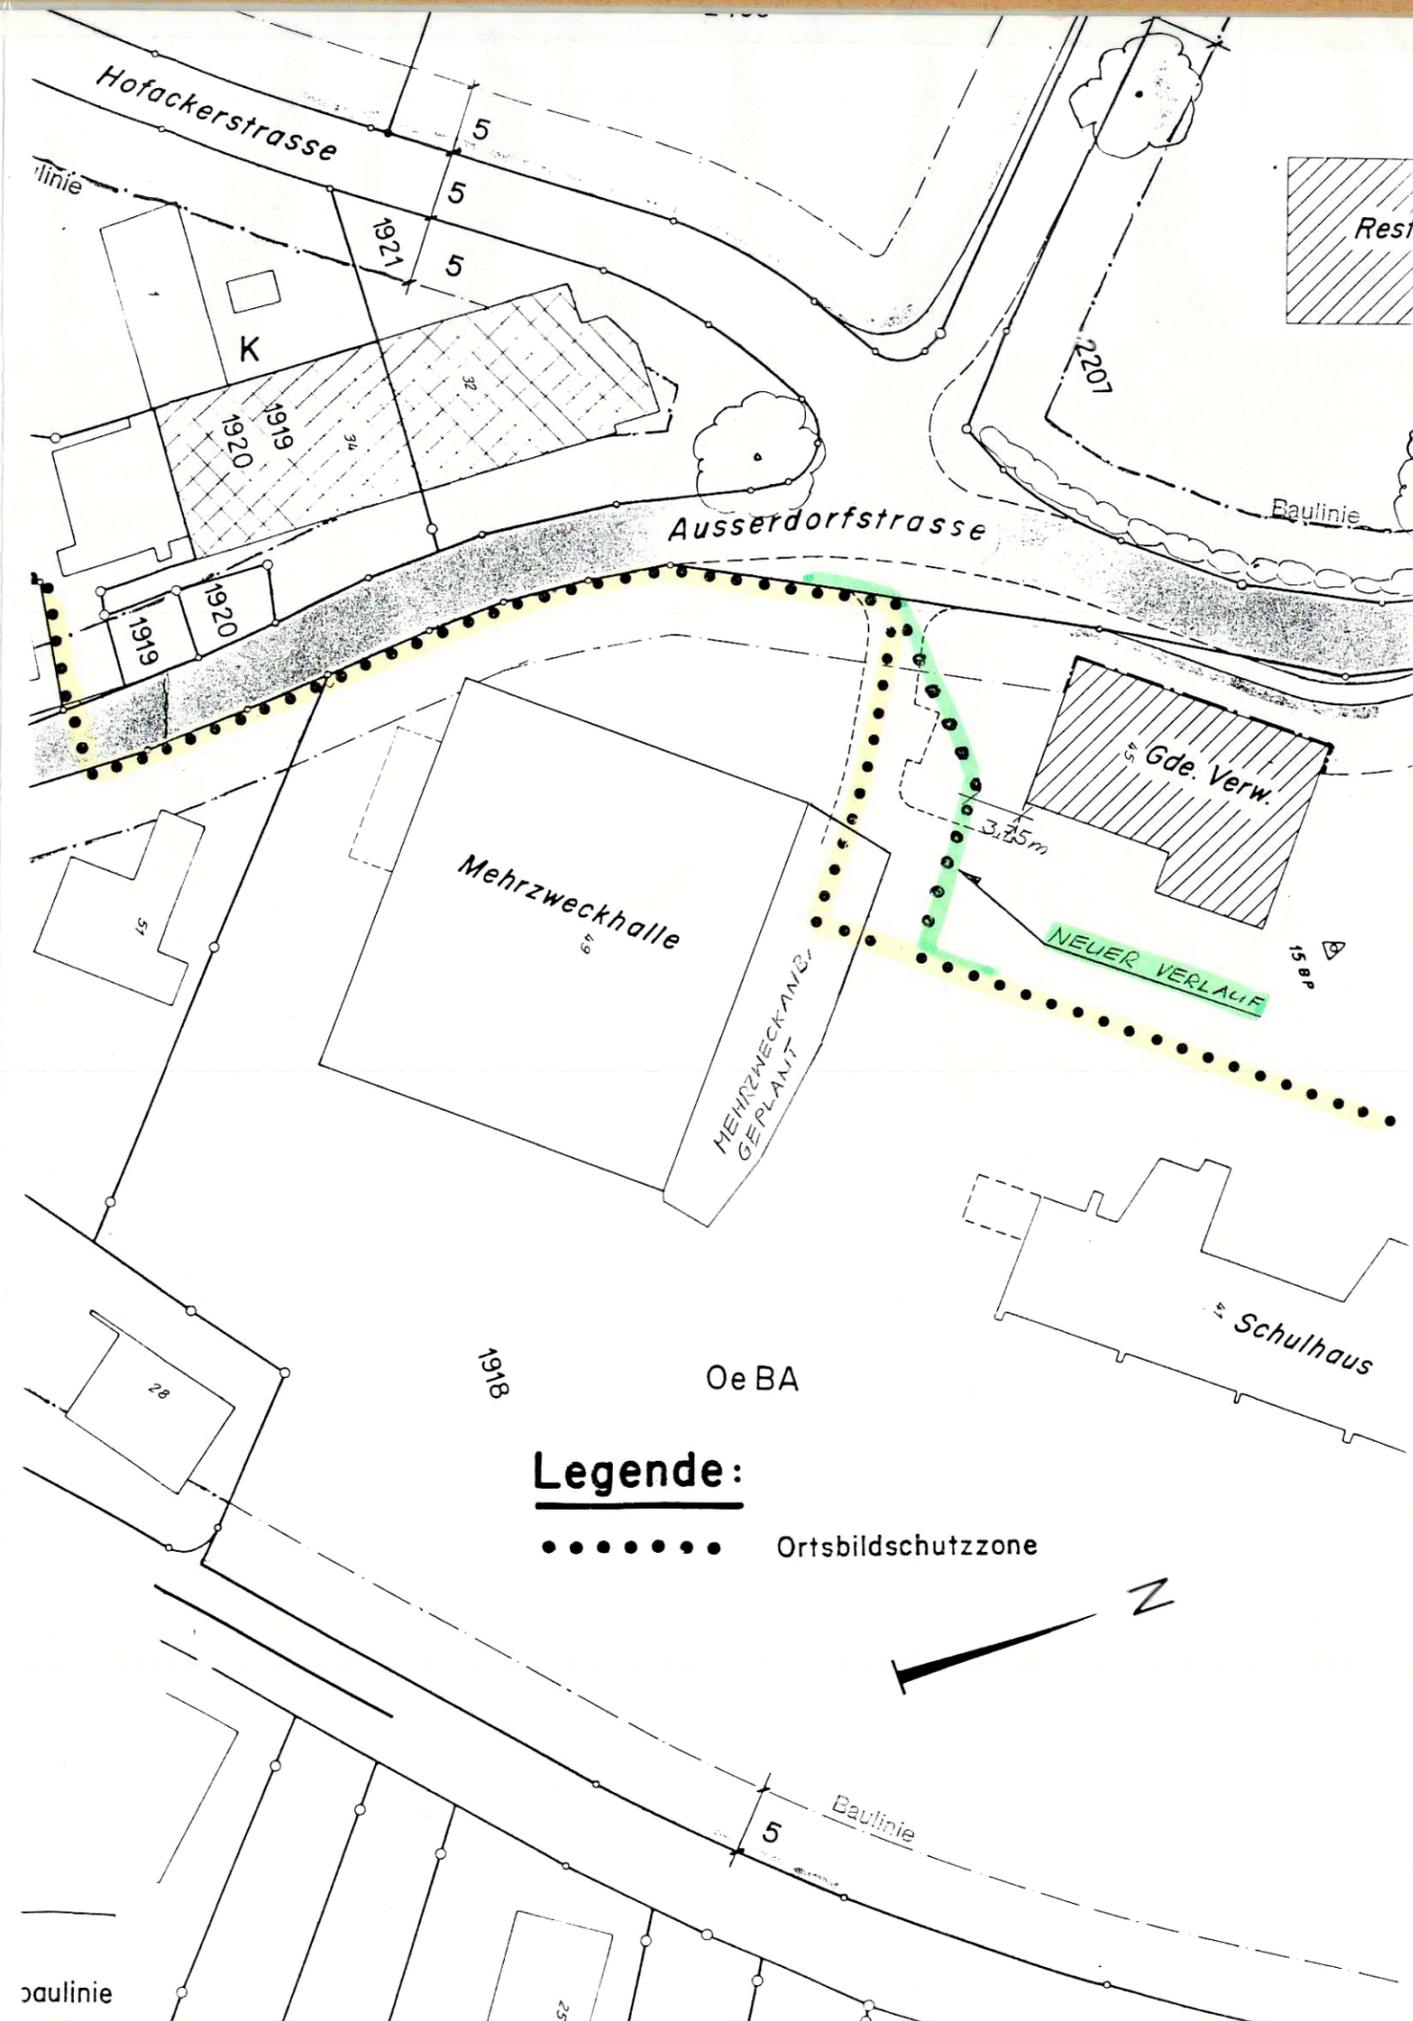

Legende:

••••• Ortsbildschutzzone



Ingenieur- und Planungsbüro
 Chr. Jäger, dipl. Ing. HTL
 Hauptstr. 49 4143 Dornach

