

117/6

AMT FÜR RAUMPLANUNG
NEUMATT 1:1000

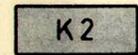
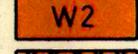
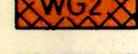
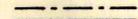
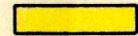
ALLG. BEBAUUNGS-
PLAN 1:2000

23.7.74
29.1.75

MUTATIONSPLAN ZUM ALLG. BEBAUUNGSPLAN
VOM 12. JAN. 1973

Gebietsbezeichnung: "Neumatt / Drissetstrasse"

- Legende zum Plan 1:1000
-  bestehende, vom Reg.-Rat genehmigte Baulinie
 -  neue, vom Reg.-Rat zu genehmigende Baulinie
 -  Gemeindestrasse
 -  Fuss- und Anwänderwege

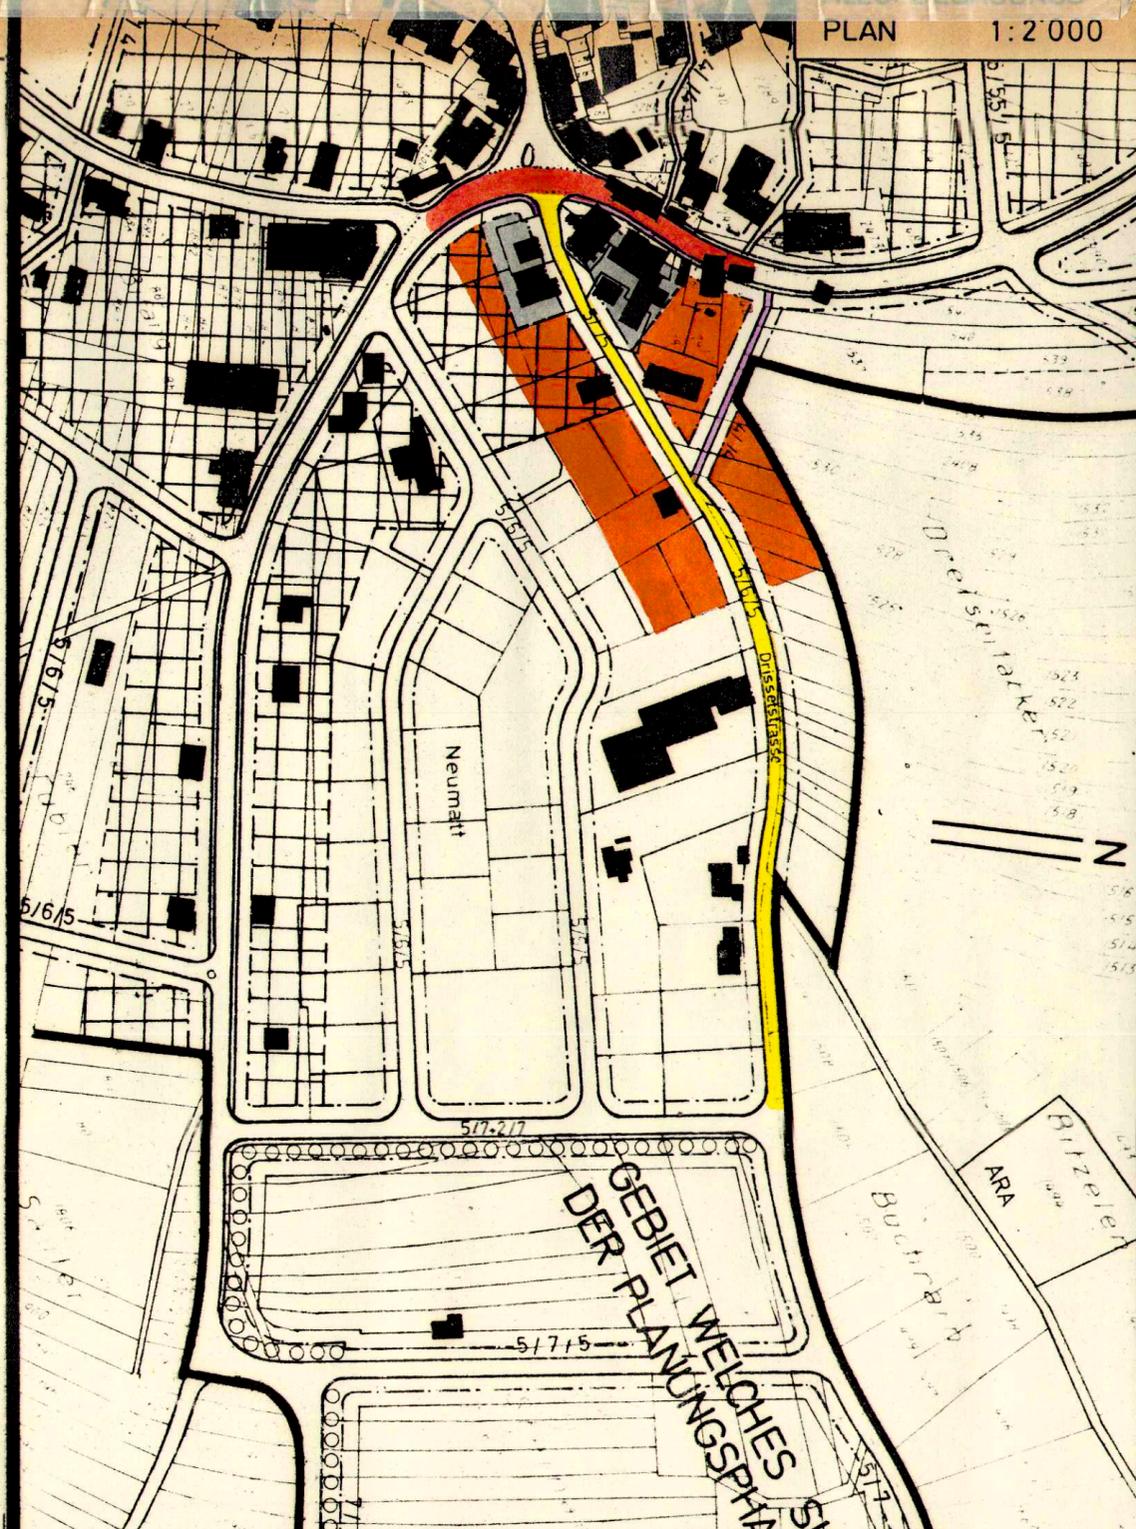
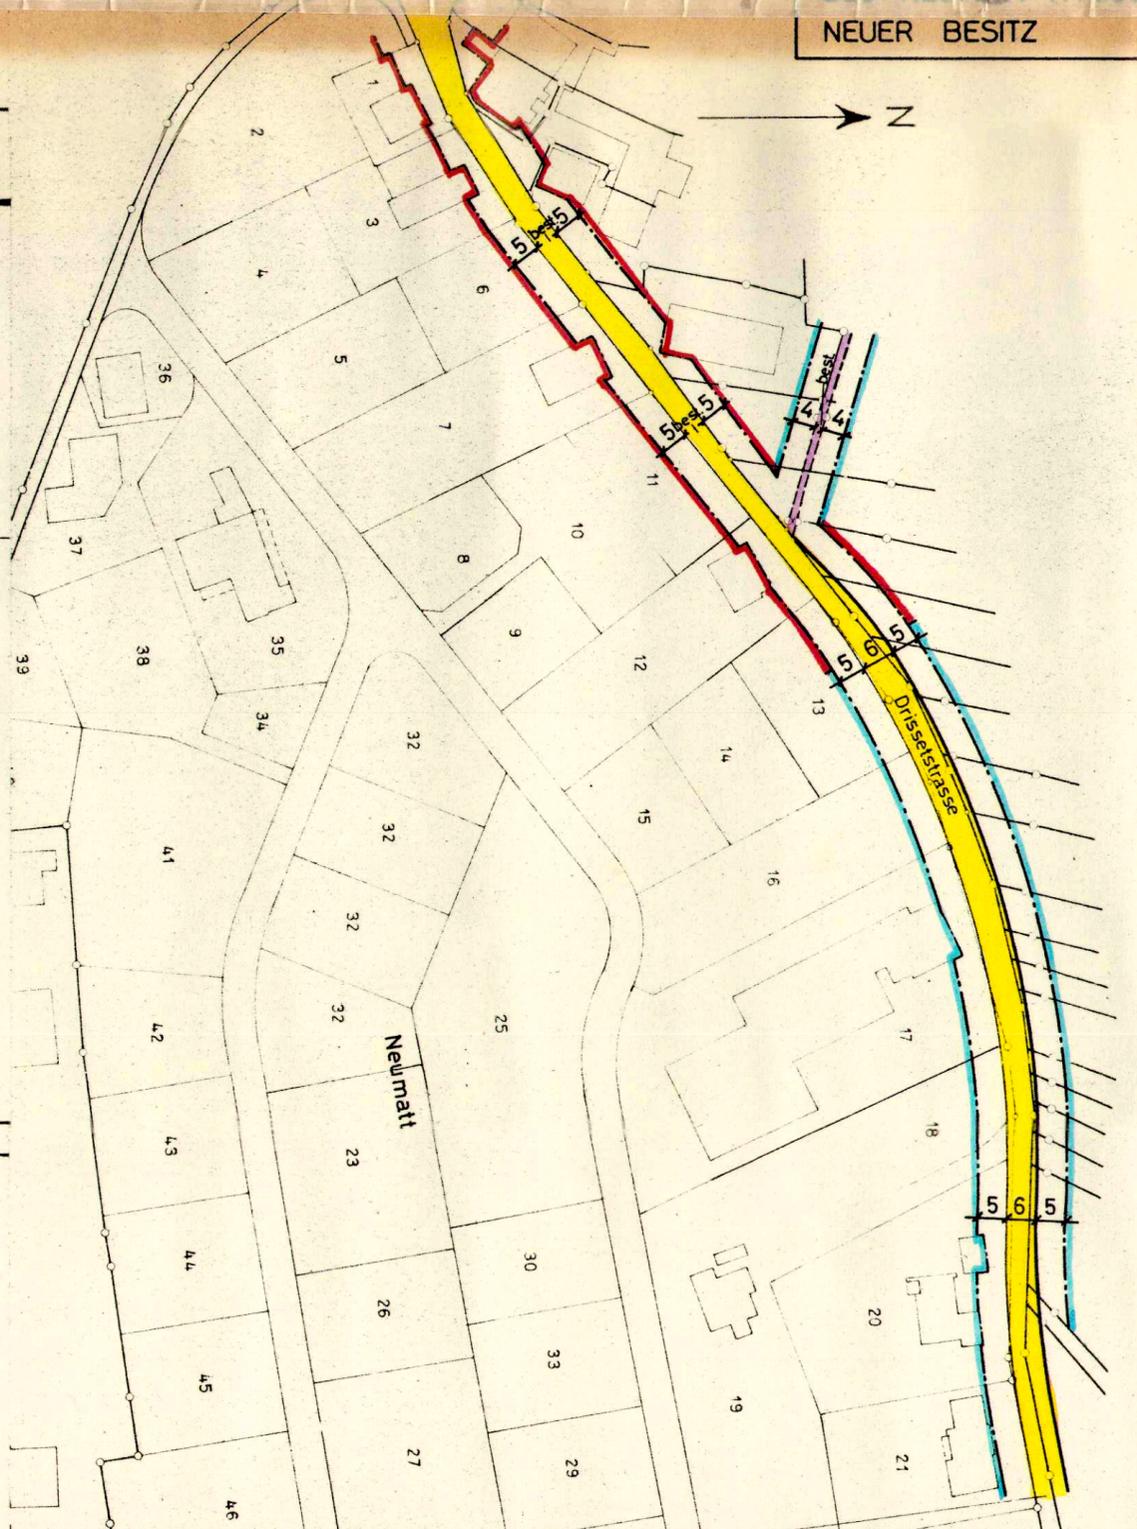
- Legende zum Plan 1:2000
-  Kernzone K 2
 -  Wohnzone W 2
 -  Wohn- Gewerbezone WG 2
 -  Baulinie
 -  Strassenareal mit Angaben der Fahrbahn- und Trottoirbreite sowie des Baulinienabstandes
 -  Kantonsstrasse
 -  Gemeindestrasse
 -  Fuss- und Anwänderwege

BESCHLÜSSE DER GEMEINDE

	Gemeinderatsbeschlüsse	Auflagefristen
I. Auflage	2.1.1975	10.8. - 8.9.1974

Gemeindeversammlungsbeschluss: _____
 Namens des Gemeinderates
 Der Gemeindeammann: Holmeyer
 Der Gemeindeschreiber: [Signature]

KANTONALE GENEHMIGUNG
 Vom Regierungsrat durch heutigen Beschluss Nr. 1420 genehmigt.
 Solothurn, den 21. März 1975 Der Statsschreiber: _____



SCHWÖRER LINER-PALMER AG
PLANER UND ARCHITECTEN LIESTAL