


Gemeinde Nuglar-St.Pantaleon

Kanton Solothurn

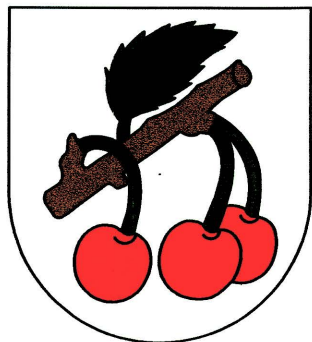

Ortsplanungsrevision Nuglar - St.Pantaleon

(RRB Nr. 699 vom 4.April 2006)

nachträgliche Genehmigung

GB-Nr. 2433 und 3007 als Wohnzone W1-2

Situation 1:2000

Genehmigt vom Gemeinderat Nuglar-St.Pantaleon am 22.Sept. 2008

Gemeindepräsident:

H.P. Schmid
H.P. Schmid



Gemeindeschreiber:


A. Stocker
A. Stocker

Regierungsratsbeschluss Nr. 2008/1856

Solothurn, 27.Okt. 2008

Staatsschreiber:

A.F.

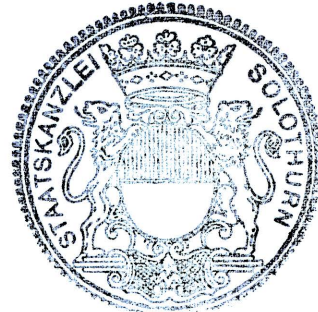

INGENIEUR UND VERMESSUNGSBÜRO HÄNGGI

Grellingerstr. 21, 4208 Nunningen

Kreuzweg 15, 4143 Dornach


Tel. 061 795'97'97

Tel. 061 701'12'82

FAX 061 795'97'98

MWST Nr 401 738

FAX 061 703'86'40

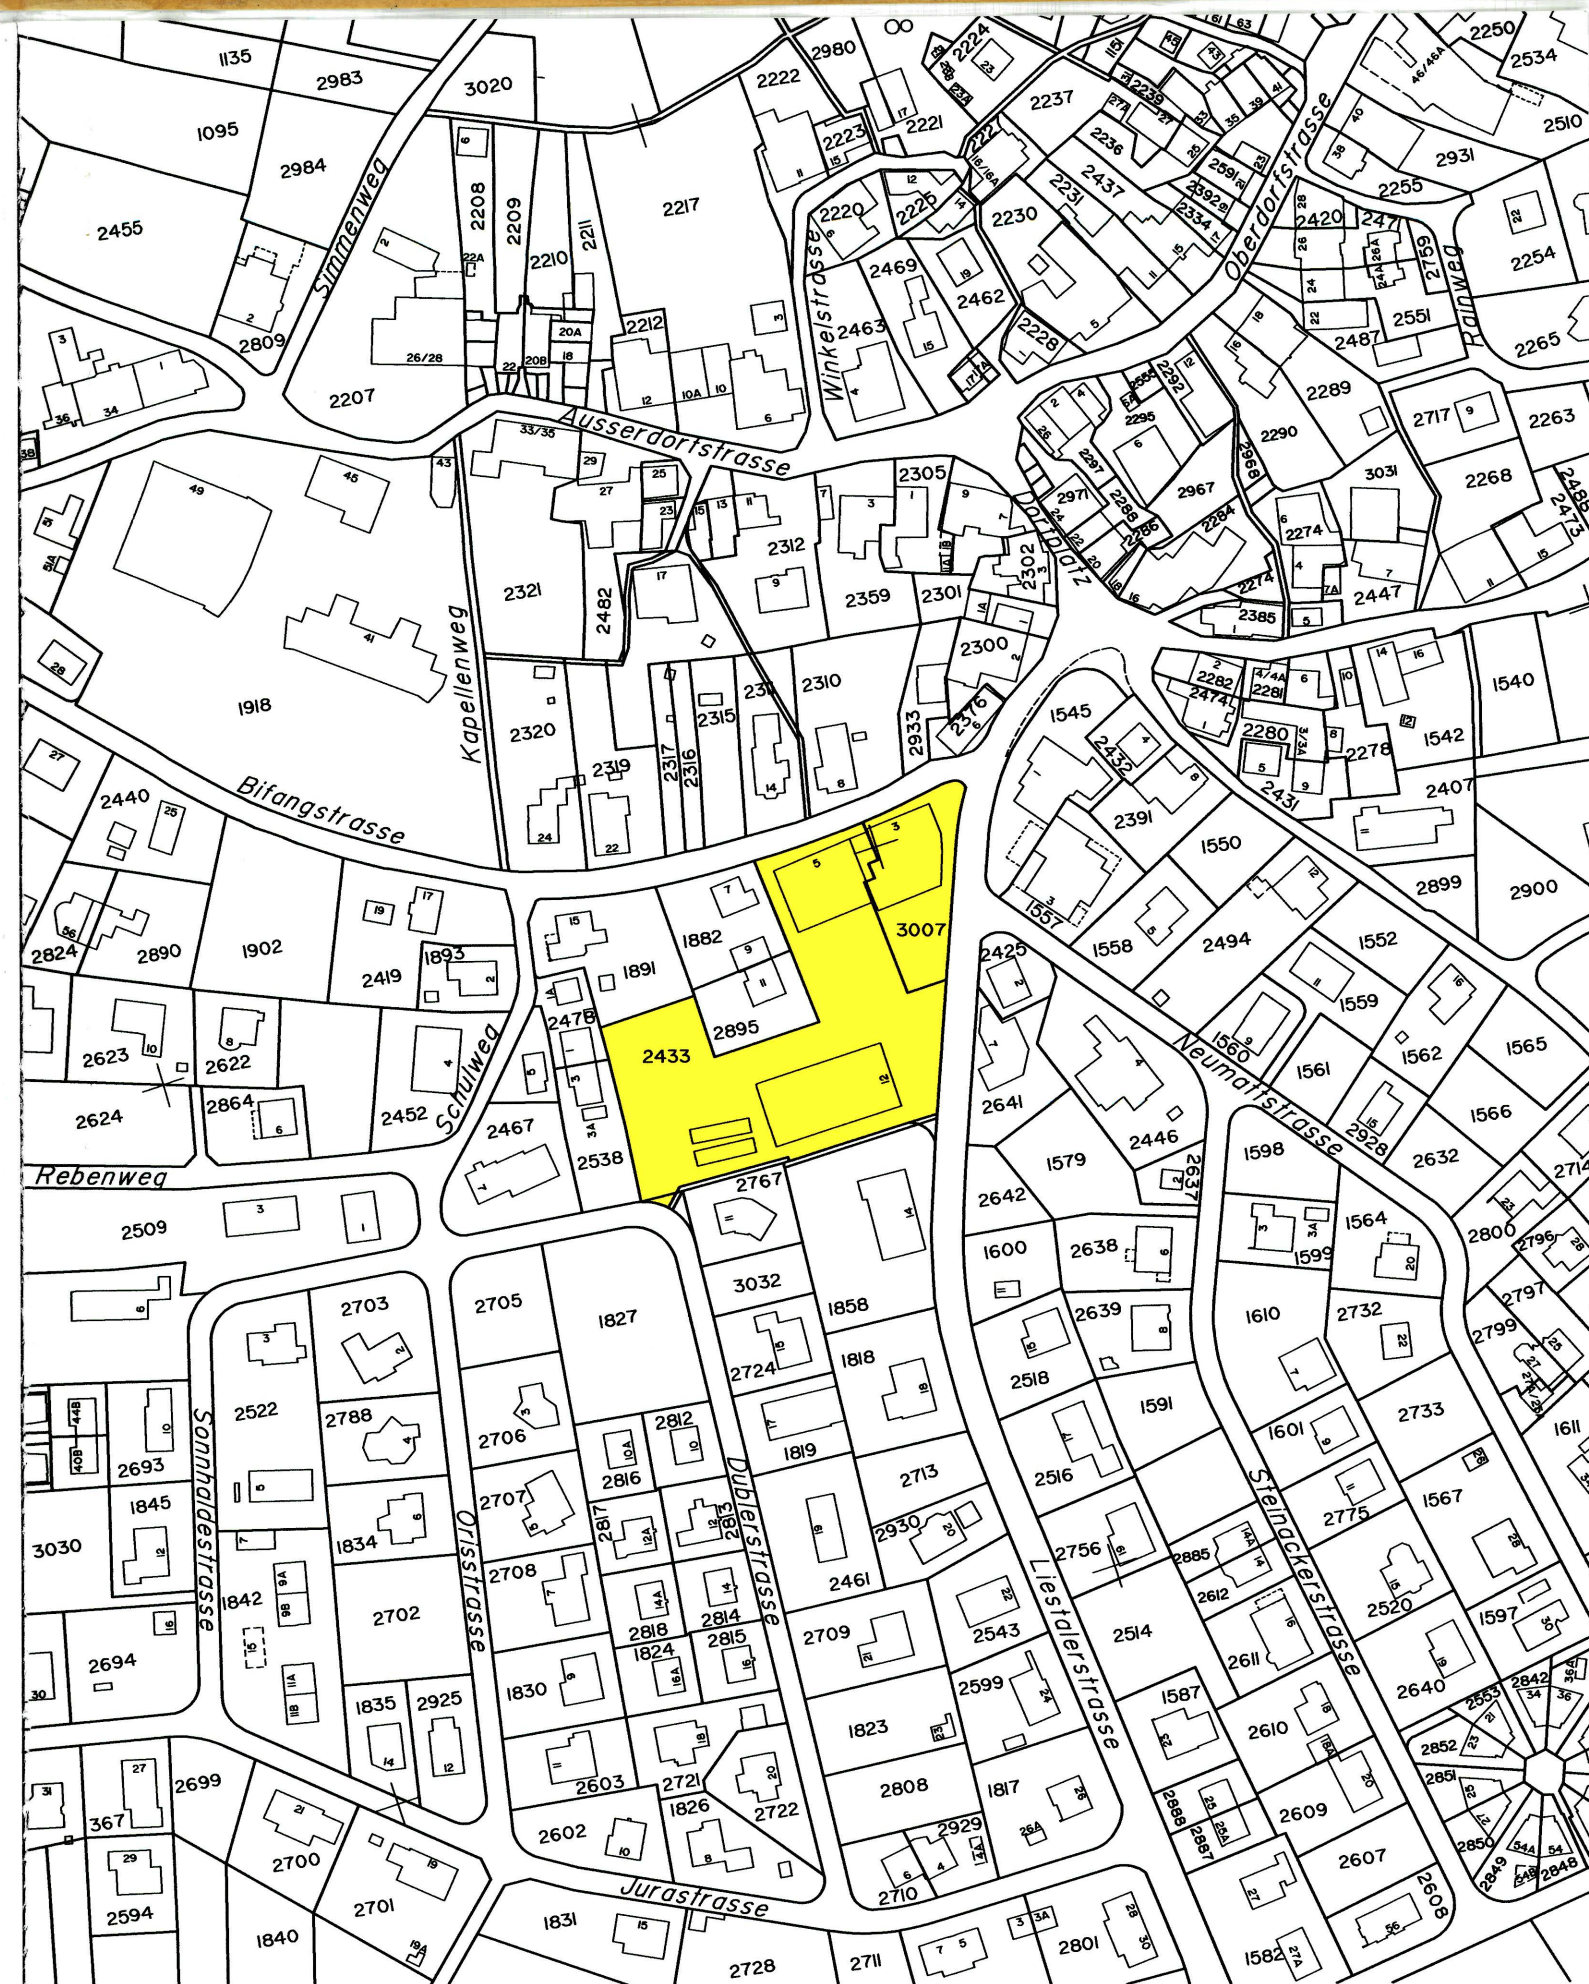

Legende:



W1-2