

117 / 87




Legende:

Genehmigungsinhalt

- Geltungsbereich
 - Wartebereich Bushaltestelle
 - Verkehrsfläche
 - Verkehrsfläche Fussgänger
 - Anpassflächen
 - Verkehrsfläche Fussgänger rot eingefärbt
 - Neue Pflasterung
 - Entwässerungsrinne
 - Neue Betonmauer
- Baum fällen
 - Neuer Baum mit Baumscheibe

Orientierungsinhalt (bestehend)

- best. Verbundsteine
- best. Rasengittersteine
- best. Gärten
- Einzelbaum erhaltenswert
- Brunnen
- best. Belag
- best. Beton
- best. Kies
- best. Baum
- best. Gartenmauern
- best. Ein-/Ausfahrten
- best. Baulinie
- best. Vorbaulinie

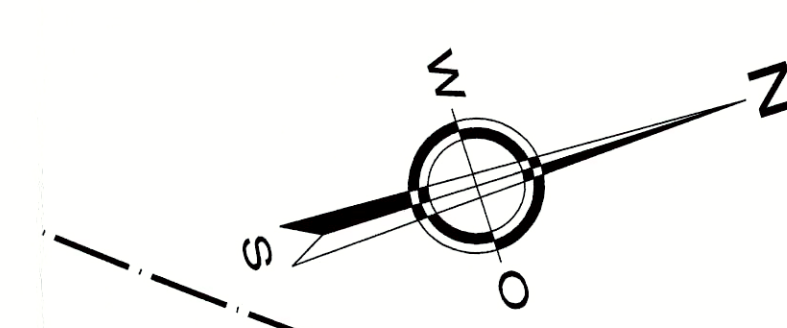

Erstleistungsplan Ausserdorfstrasse

Gemeinde Nuglar - St. Pantaleon

Planaufgabe

Erstleistungsplan Ausserdorfstrasse
Bifangstrasse bis Gempenstrasse

Strassenbau

Plan mit Genehmigungsinhalt

Massstab 1:200

Plan Nr. 084.06.0209 - 20/B
2. Dezember 2013 / Rev. 1. April 2015

Erstellt: LHA, Geprüft: FGR, Freigegeben: FGR
51084060209CAD-Daten/Bauplan/Planunterlagen/11_12_20_30_S1_200_2d

Sutter Ingenieurbau- und Planungsbüro AG, CH-4424 Arboldswil, CH-4410 Liestal, CH-4153 Reinach
Telefon +41 (0)61 935 10 20, Telefax +41 (0)61 935 10 21, info@sutter-ag.ch, www.sutter-ag.ch

Öffentliche Planaufgabe

Öffentliche Planaufgabe vom 09.01.2014 bis 07.02.2014
vom Gemeinderat beschlossen am 16.12.2013

Der Gemeindepräsident

Gemeindepräsident

Genehmigung Regierungsrat

Genehmigt vom Regierungsrat des Kantons Solothurn mit Beschluss
Nr. 187 vom 19.12.2015

Der Regierungsrat

Der Staatschreiber

Publikations Wochenblatt

Publikation im Wochenblatt vom 09.01.2014
Publikation in Ausblick Kr. do 20/15.1.15

Dem Erstleistungsplan kommt
gleichzeitig die Bedeutung der Bau-
bewilligung gemäss § 39 Abs 4 PBG zu.

