


Gemeinde Nuglar - St. Pantaleon
Projekt **Schutz vor Oberflächenabfluss in den Gebieten Simmen und Lochacker**
Projektphase **Ausführungsprojekt**
Abschnitt **Verlegung Weidbach**
Inhalt **Querprofile 1:50**






Öffentliche Auflage vom 9.12.2022 bis 13.1.2023
Beschluss vom Gemeinderat Nuglar-St.Pantaleon SO
Nuglar-St.Pantaleon, den 5.12.2022
Der Gemeindepräsident:
Der Gemeindegemeinderat:
Genehmigt vom Regierungsrat mit Beschluss Nr. 2024/885 vom 4. Juni 2024
Der Staatsschreiber:
Publikation im Amtsblatt Nr. 28 Juni 2024

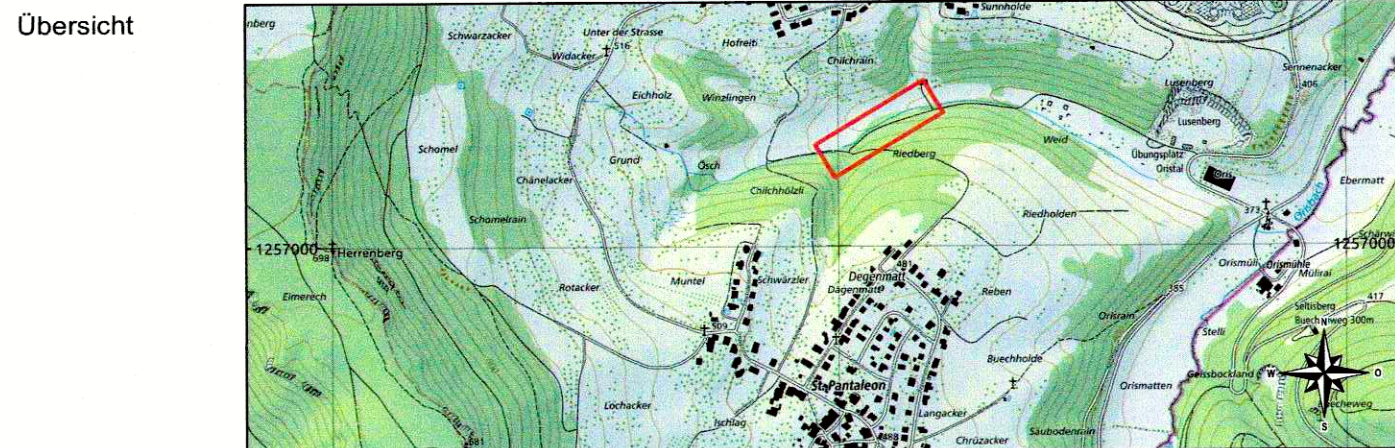

Dok.-Nr. 42000218003 - 04B	
Format	105 / 29.7
Projektleiter	Patrick Saladin
Erstellt	SIMA 15.11.2022
Geprüft	SPA
Freigabe	
Revidiert	Index B SIMA 01.12.2022
Geprüft	SPA
Freigabe	
STRADA-Nr. / BP	
Objekt-Nr. KB	
Objekt-Nr. VRA	
Projekt-Nr.	

Gruner Böhlinger AG
Mühlegasse 10, CH-4104 Oberwil
Telefon +41 61 406 13 13
Fax +41 61 406 13 14
E-mail oberwil@gruner.ch
www.gruner.ch

Gemeinde Nuglar - St. Pantaleon
Ausserdorfstrasse 49, 4412 Nuglar SO
Telefon 061 911 99 88

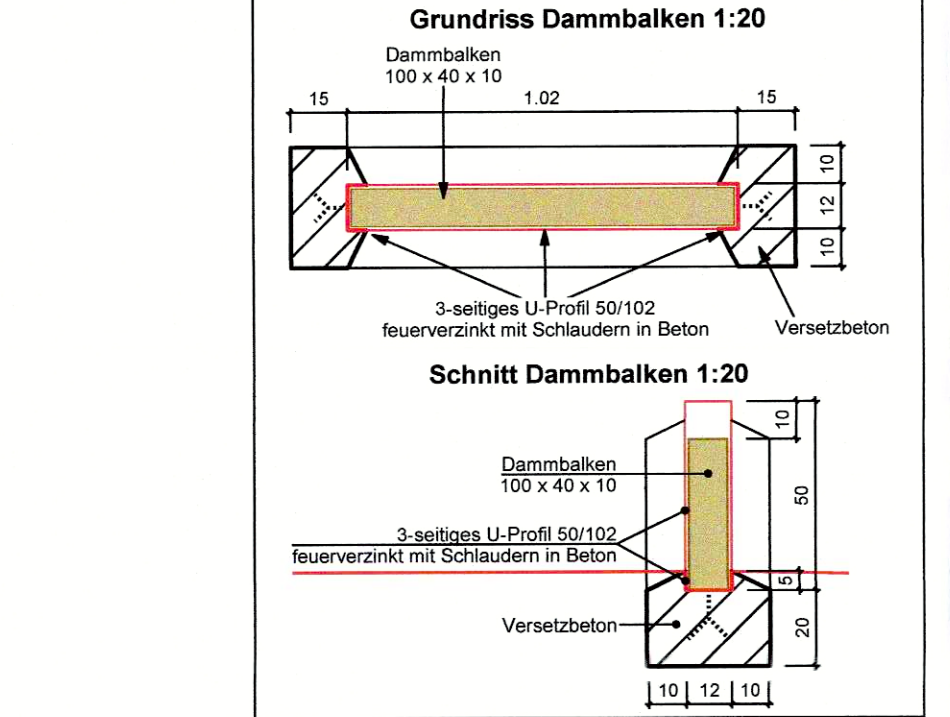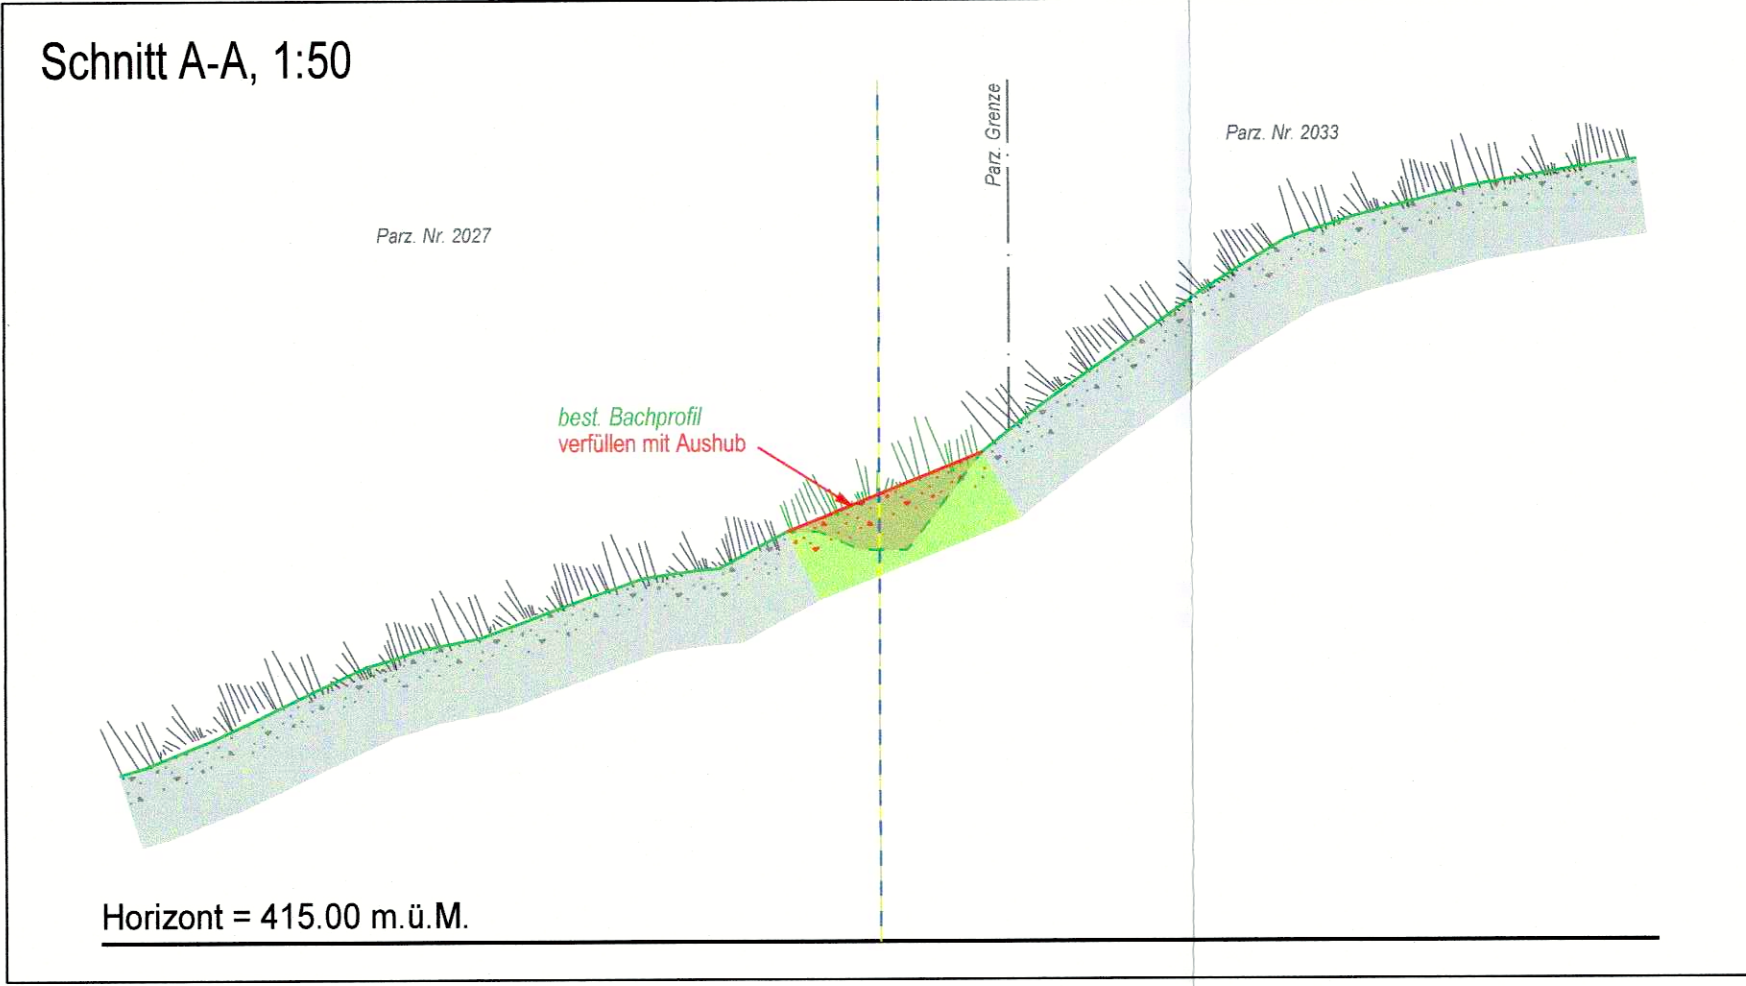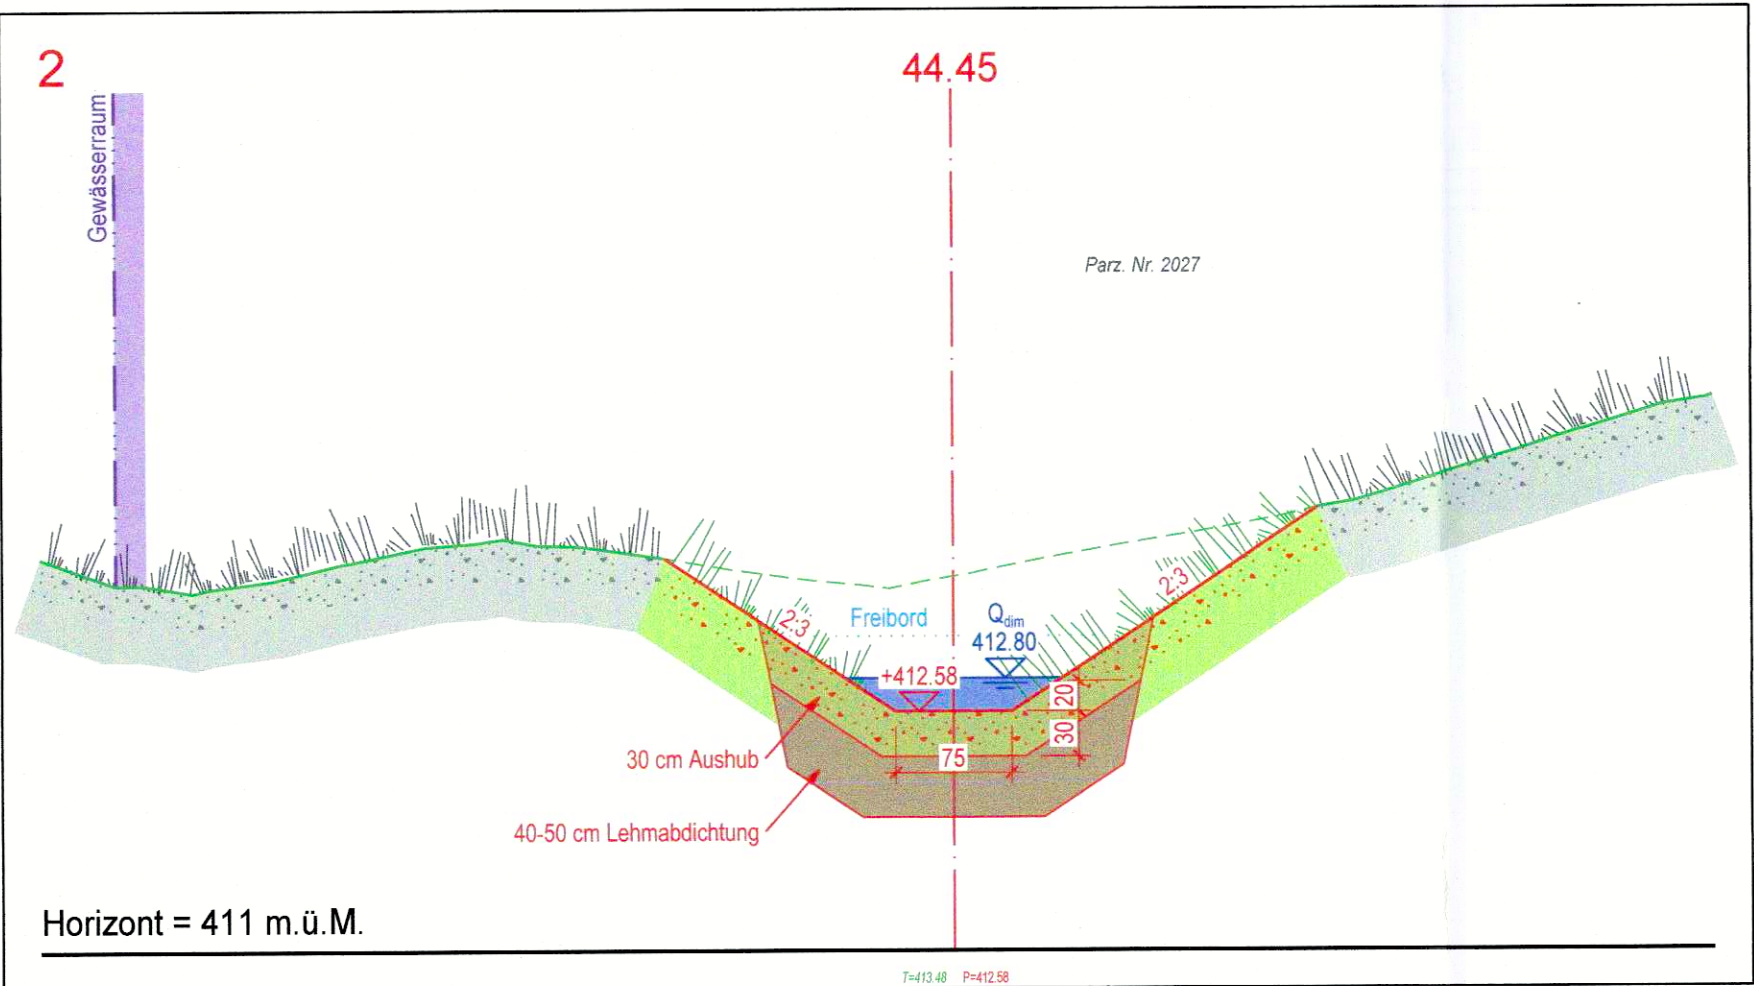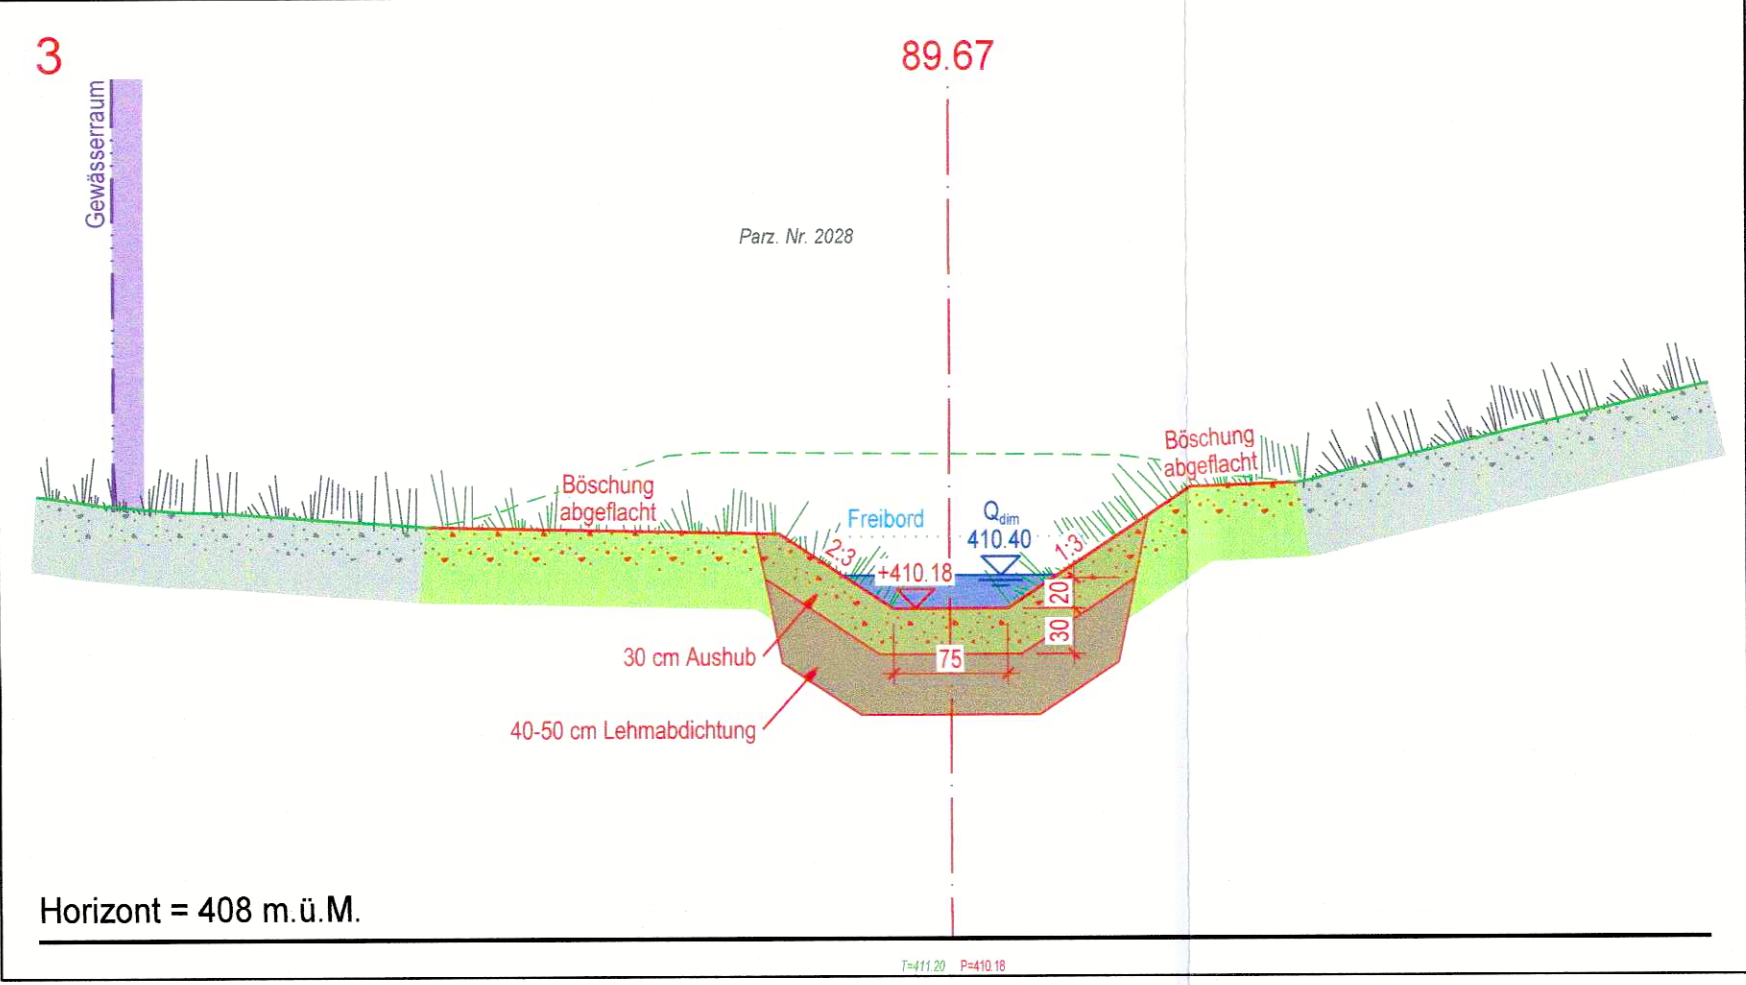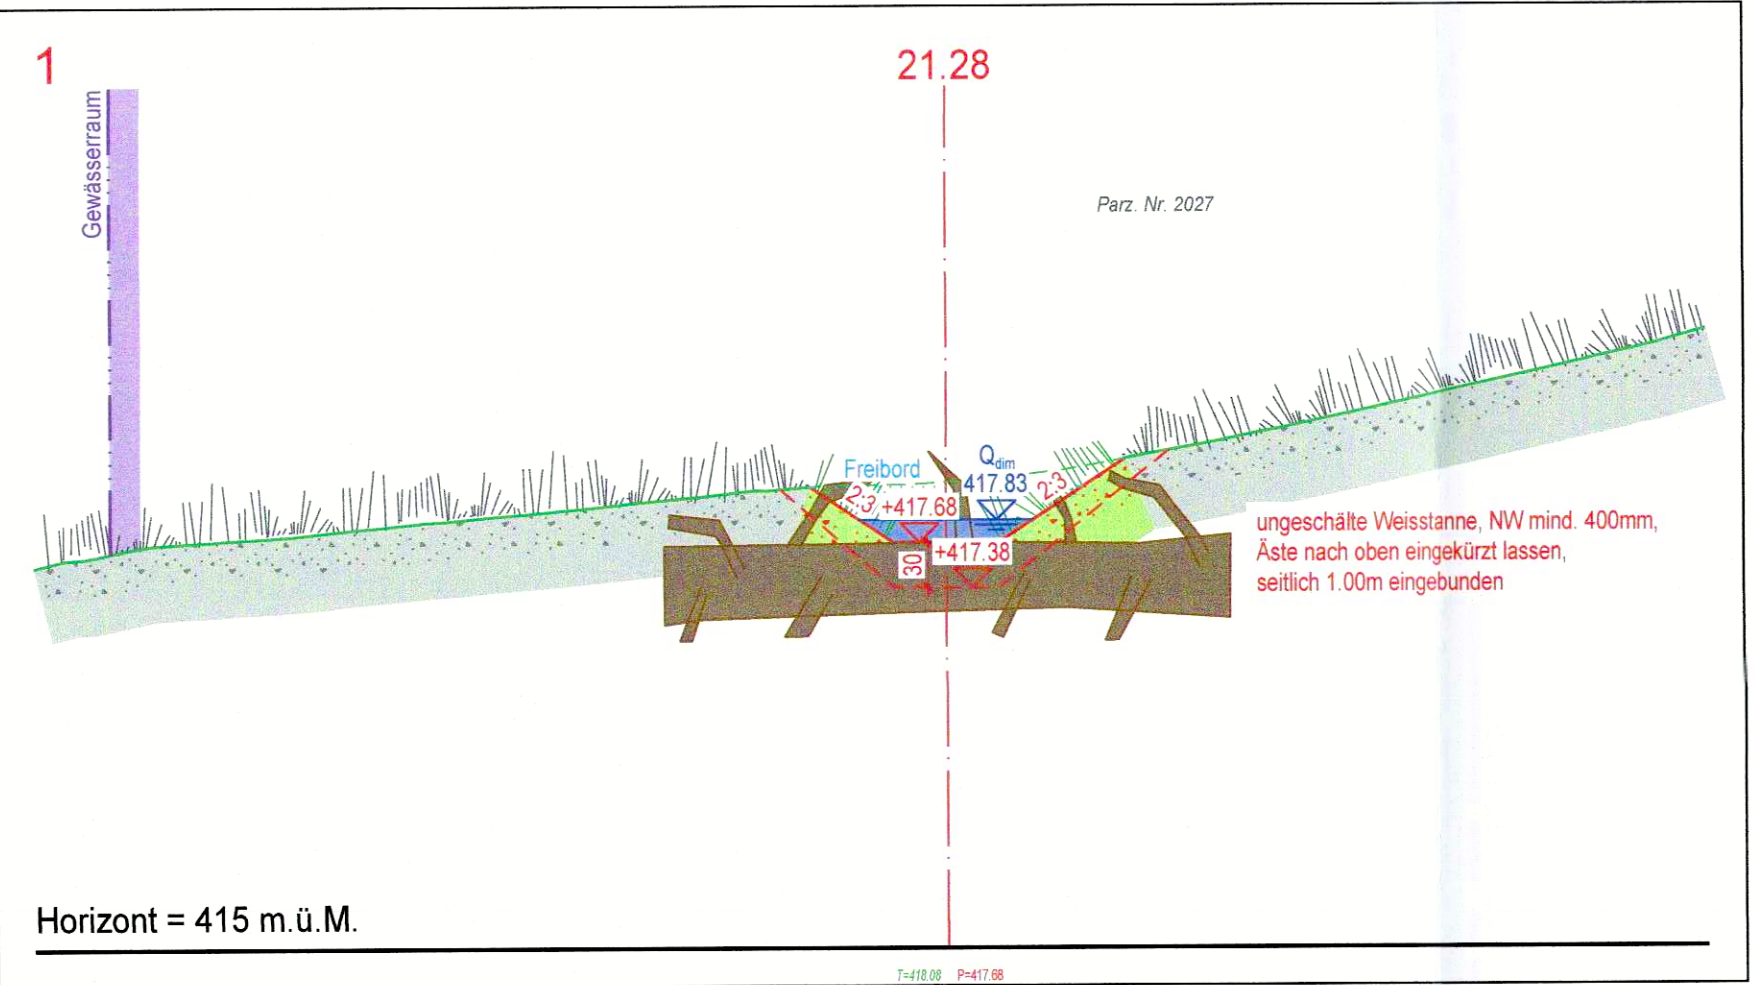

Legende	bestehend	projektiert
Terrain		
ehem. Terrain		
Wasserspiegel Q _{dim} (450 l/s)		
Freibord		
Parzellengrenze		
Steine		
Mergel		
Lehmabdichtung		

Index	Die Änderungen betreffen :
A	Ausarbeitung Ausführungsprojekt
B	Lehmabdichtung ergänzen
C	
D	

