




Die öffentliche Auflage erfolgte vom 13.11.2023 bis 12.12.2023 vom Regierungsrat durch heutigen Beschluss Nr. 2024/263 genehmigt.
 Solothurn, 27. Februar 2024
 Staatschreiber: *AF*

Plan-Nr.	088.02.1009.301		
Format	1:47 (B 50)		
Achse-Nr.	8500	Kürzel	CHA
Bezugspunkt (BP)	8 + 100 m bis 14 + 100 m	Erstellt	25.10.2023
Achse-Nr.		Geprüft	PTH
Bezugspunkt (BP)		Freigebe	25.10.2023
Objekt-Nr. (OB)		Revidiert Index A	
Objekt-Nr. (OB)	Stützmauer H7-H8-H9 (DL 91312)	Geprüft	
Projekt-Nr.	3TK.01361.P	Freigebe	

sutter
 planen-messen-umsetzen
 Sutter Ingenieur- und Planungsbüro AG
 Telefon 032 627 28 33
 E-Mail avt@bd.so.ch / www.avt.so.ch

- Legende**
- Genehmigungsinhalt**
- Fahrbahn Kantonsstrasse
 - Fahrbahn Gemeindestrasse
 - privater Vorplatz
 - Bushaltestelle
 - Gehweg
 - Bereich Buswartehaus
 - Grünfläche
 - Rampe
 - Böschung
 - Baum fällen
 - Zaun
 - Stützmauer
 - Sichtbarriere (§50 KVB)
 - Rand / Abgrenzung Projekt
 - Geltungsbereich Erschliessungsplan
- Orientierungsinhalt (bestehend)**
- Fahrbahn
 - privater Vorplatz
 - Gehweg
 - Grünfläche
 - Wald
 - Gewässer
 - Baum / Strauch, Gebüsch
 - Zaun / Sichtschutzwand
 - Mauer
 - Ein- / Ausfahrt
 - Baulinie Strasse kommunal
 - Baulinie Strasse kantonal
 - Vorbaulie kommunal
 - Vorbaulie kantonal
 - Waldabstandslinie
 - Uferschutzzone
 - Gestaltungspflicht
 - Bauzonengrenze
 - Schützenswertes Kulturobjekt
 - Erhaltenswertes Kulturobjekt
 - Erhaltenswerter Einzelbaum
 - Geschütztes Wegkreuz
- Orientierungsinhalt (neu)**
- Projekte Dritter / Gemeinde (separates, z.B. Kommunales Bewilligungsverfahren)

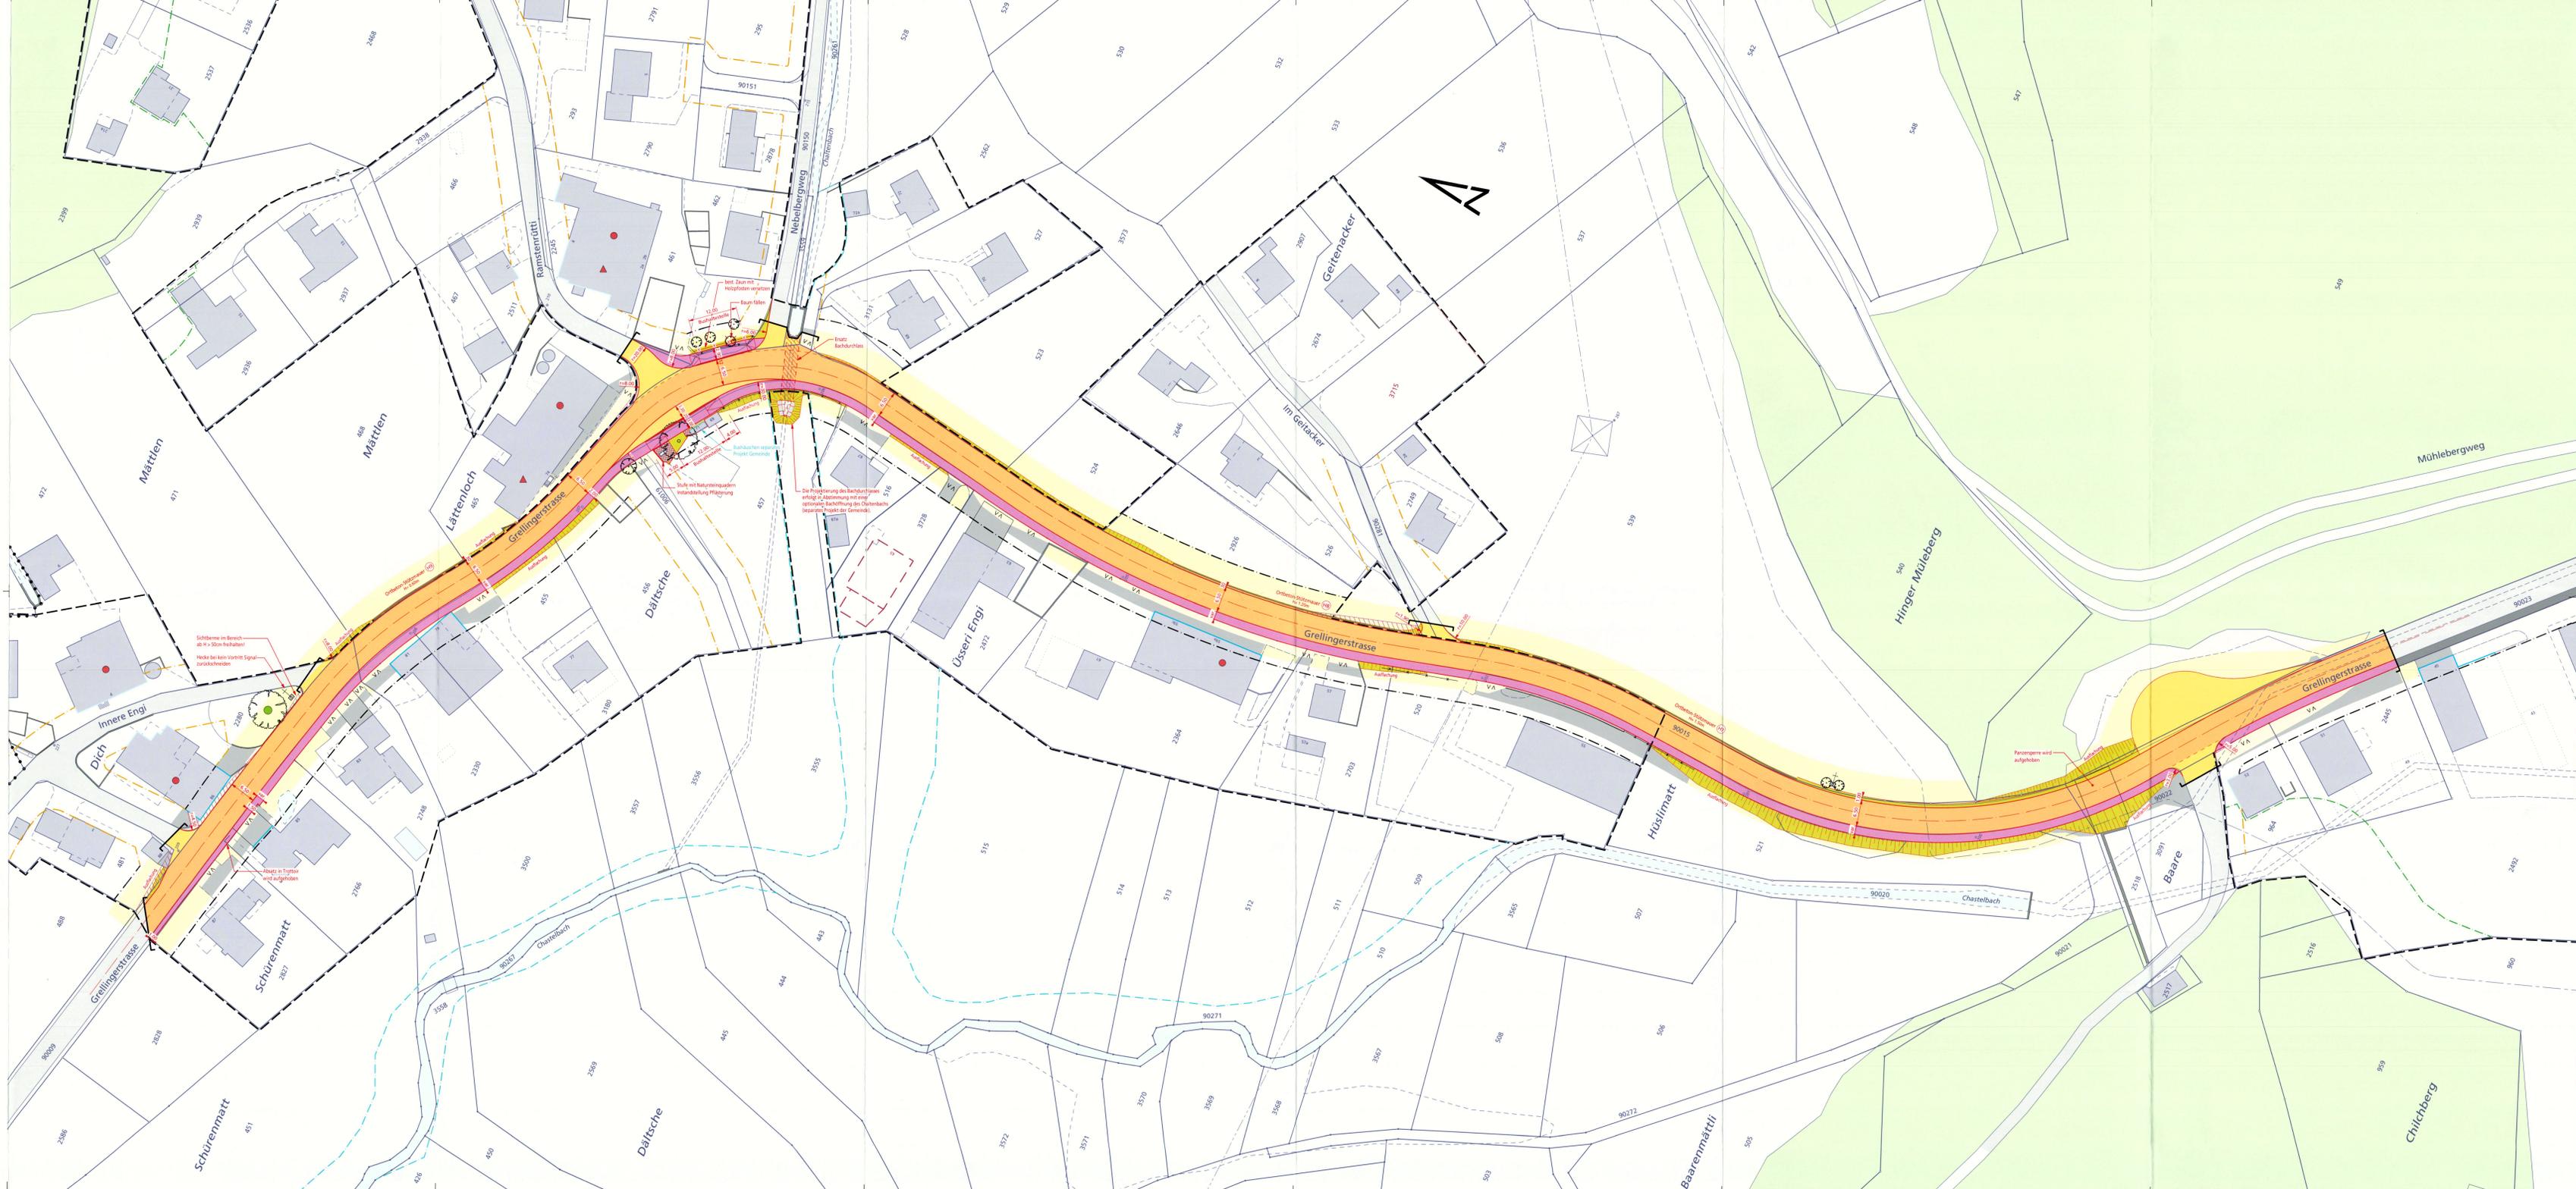

Dem Plan kommt gleichzeitig die Bedeutung der Baubewilligung gemäss § 39 Abs. 4 PBG zu. Signalisation und Markierung sind nicht Gegenstand der Planauflage und werden nur zur besseren Übersichtlichkeit dargestellt.