



Die öffentliche Auflage erfolgte vom 13.11.2023 bis 12.12.2023 vom Regierungsrat durch heutigen Beschluss Nr. 2024/253 genehmigt. Solothurn, 27. Februar 2024. Statistischer:

Plan-Nr.	088.02.1009-302 A
Format	1:47 / 0:60
Einheit	CHA
Geprüft	PTH
Freigabe	PTH
Revidiert Index B	CHA
Geprüft	PTH
Freigabe	PTH

Amt für Verkehr und Tiefbau
 Röhlihof, Werkhofstrasse 65, 4509 Solothurn
 Telefon 032 627 26 33
 E-Mail avt@td.so.ch / www.avt.so.ch

sutter
 ingenieur- und planungsbüro AG
 Tel. +41 (0)81 933 12 20 / info@sutter-ag.ch / www.sutter-ag.ch
 Standorte: B. / A. / B. / C. / D. / E. / F. / G. / H. / I. / J. / K. / L. / M. / N. / O. / P. / Q. / R. / S. / T. / U. / V. / W. / X. / Y. / Z. / Nunningen

Legende

Genehmigungsinhalt

- Fahrbahn Kantonsstrasse
- Fahrbahn Gemeindestrasse
- privater Vorplatz
- Bushaltestelle
- Gehweg
- Bereich Buswartehaus
- Grünfläche

Orientierungsinhalt (neu)

- Fahrbahn Kantonsstrasse
- Fahrbahn Gemeindestrasse
- Gehweg Kantonsstrasse
- Fahrbahn Gemeindestrasse
- Gehweg Gemeindestrasse
- Sonderbordstein
- Sonderbordstein Plus

Orientierungsinhalt (bestehend)

- Ersatz Fundationsschicht
- Fahrbahn
- privater Vorplatz
- Gehweg
- Grünfläche
- Gewässer

Fahrbahn Kantonsstrasse
 Deckschicht SDA 8-12, Pmb 45/80-65 E

Gehweg Kantonsstrasse
 Deckschicht AC 8 N, B 70/100

Dem Plan kommt gleichzeitig die Bedeutung der Baubewilligung gemäss § 39 Abs. 4 PBG zu.

Signalisation und Markierung sind nicht Gegenstand der Planaufgabe und werden nur zur besseren Übersichtlichkeit dargestellt.

Orientierungsinhalt (neu)


Fahrbahn Kantonsstrasse
 Deckschicht 30 mm
 Binderschicht 55 mm
 Tragschicht 65 mm
 Planie 50 mm
 (Fundation) 500 mm

Gehweg Kantonsstrasse
 Deckschicht 25 mm
 Tragschicht 45 mm
 Planie 50 mm
 (Fundation) 300 mm

Fahrbahn Gemeindestrasse
 Deckschicht 25 mm
 Tragschicht 65 mm
 Planie 50 mm
 (Fundation) 400 mm

Orientierungsinhalt (bestehend)

- Baum / Strauch, Gebüsch
- Böschung
- Zaun
- Mauer
- Strassen- / Platzentwässerung
- Strassen- / Platzentwässerung aufheben
- Gefälle Vorplatz

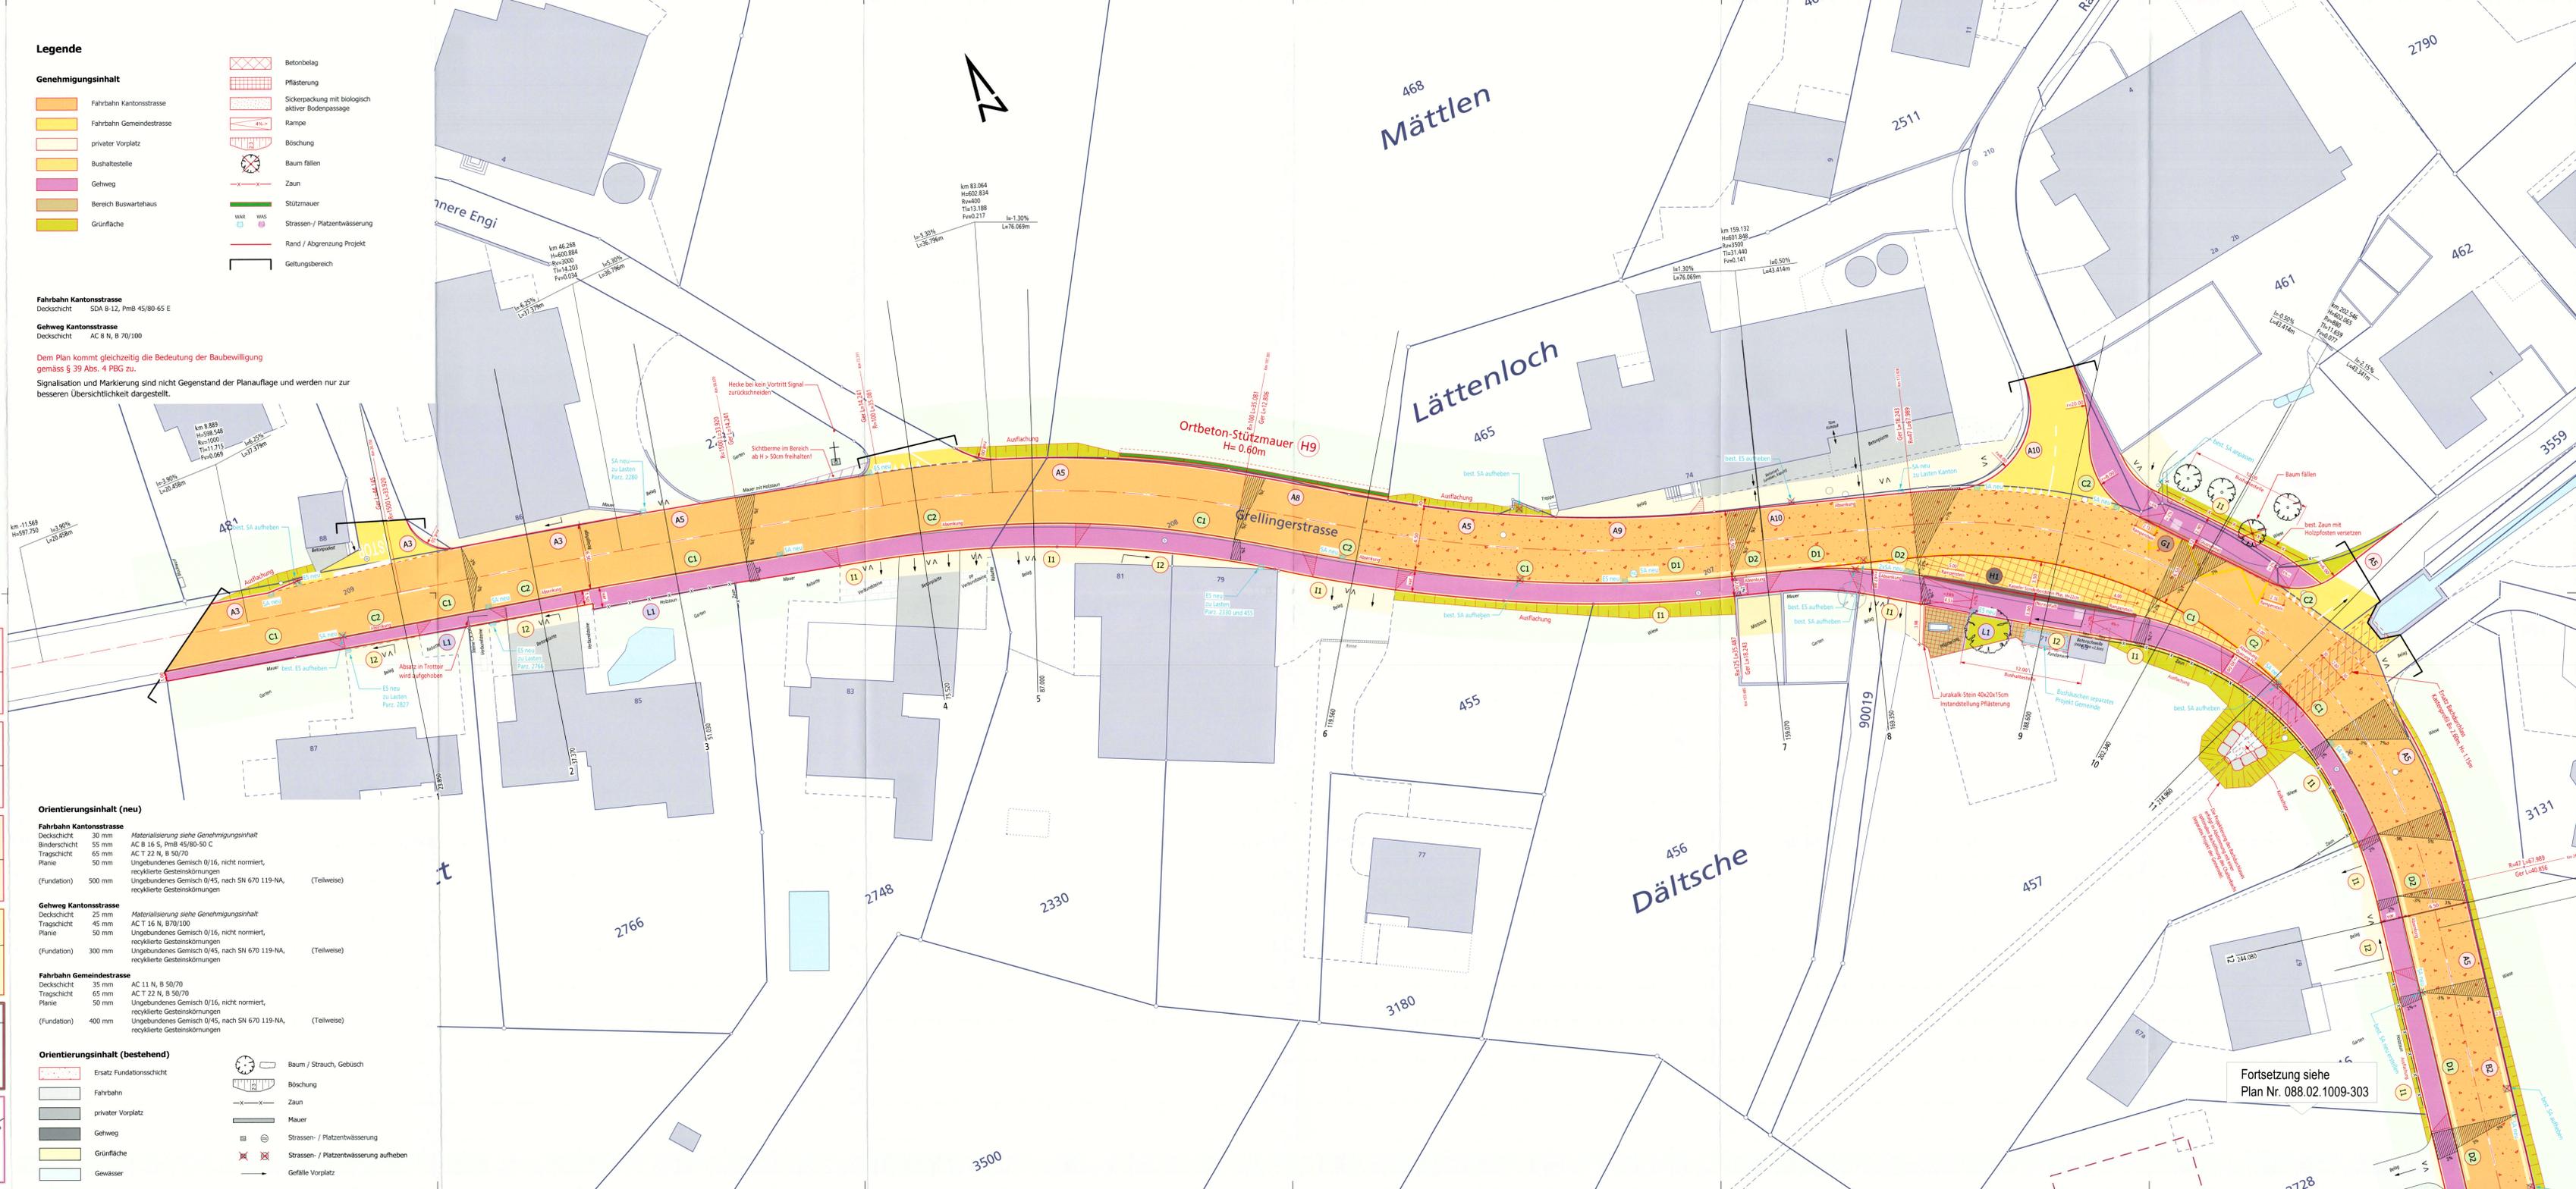

Fortsetzung siehe
 Plan Nr. 088.02.1009-303