


Gemeinde	Nunningen
Strasse	Grellingerstrasse
Abschnitt	Baare bis Innere Engi
Projekt	Strassensanierung
Projektphase	Bewilligungsverfahren / Auflageprojekt
Inhalt	Querprofil 1 : 100

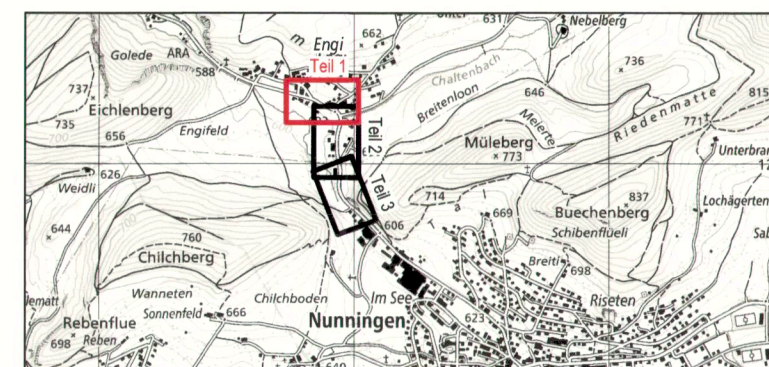

Die öffentliche Auflage erfolgte vom 13.11.2023 bis 12.12.2023

vom Regierungsrat durch heutigen Beschluss Nr. 2024/263 genehmigt.

Solothurn, 27. Februar 2021
Staatschreiber:

Plan-Nr. 088.02.1009-30

088.02.1009-30

1.68 /

Achs-Nr.	8500	Geprüft	PTH	25.10.2023
Bezugspunkt (BP)	8 + 100 m bis 14 + 100 m	Freigabe	PTH	25.10.2023

Bezugspunkt (BP)	Revidiert Index B	CHA	15.02.2024
Objekt-Nr. KB Stützmauer H7-H8-H9 / DL 9/131/2	Geprüft	PTH	15.02.2024
Projekt-Nr. 3TK 01361.P	Freigabe	PTH	15.02.2024

Amt für Verkehr und Tiefbau
Rötihof, Werkhofstrasse 65, 4509 Solothurn
Telefon 032 627 26 33
E-Mail avt@bd.so.ch / www.avt.so.ch




planen · messen · umsetzen







Sutter Ingenieur- und Planungsbüro AG
Tel. +41 (0)61 935 10 20 | info@sutter-ag.ch | www.sutter-ag.ch
Standorte BL ▶ Arboldswil - Laufen - Liestal - Reinach
Standort SO ▶ Nunningen

Legende

Genehmigungsinhalt

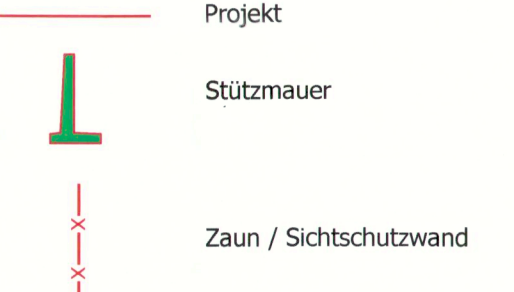

entierungsinhalt (bestehend)

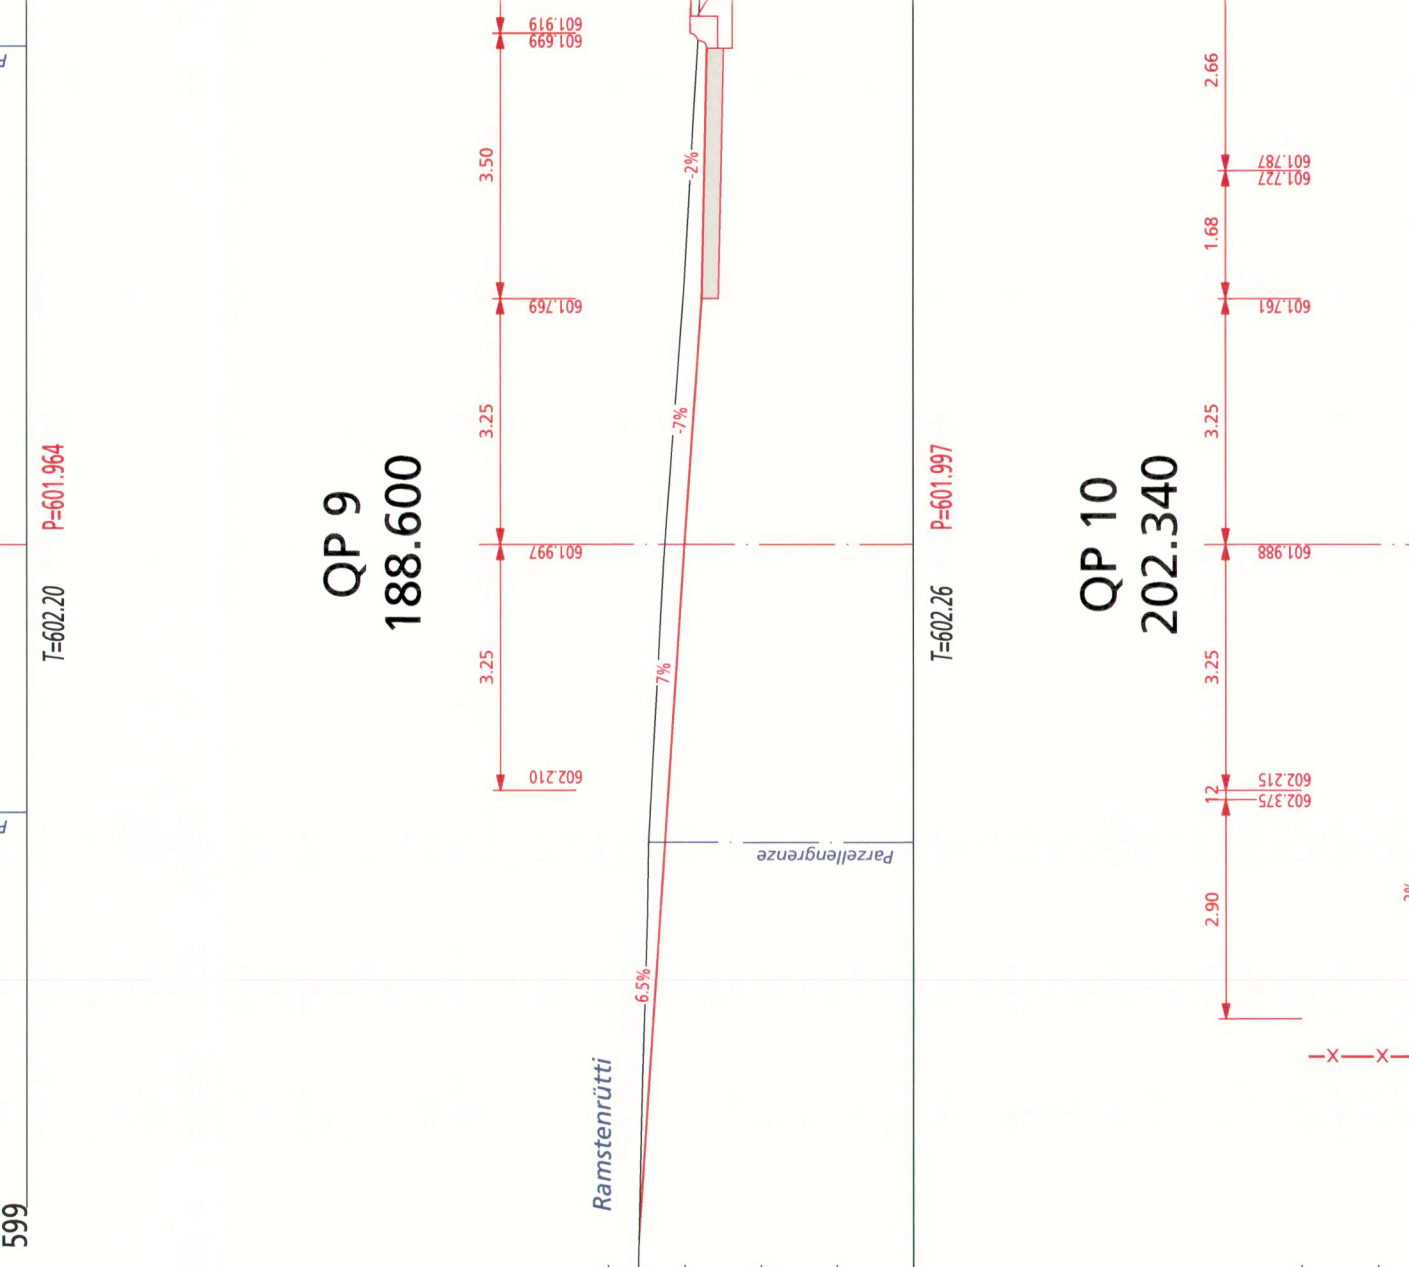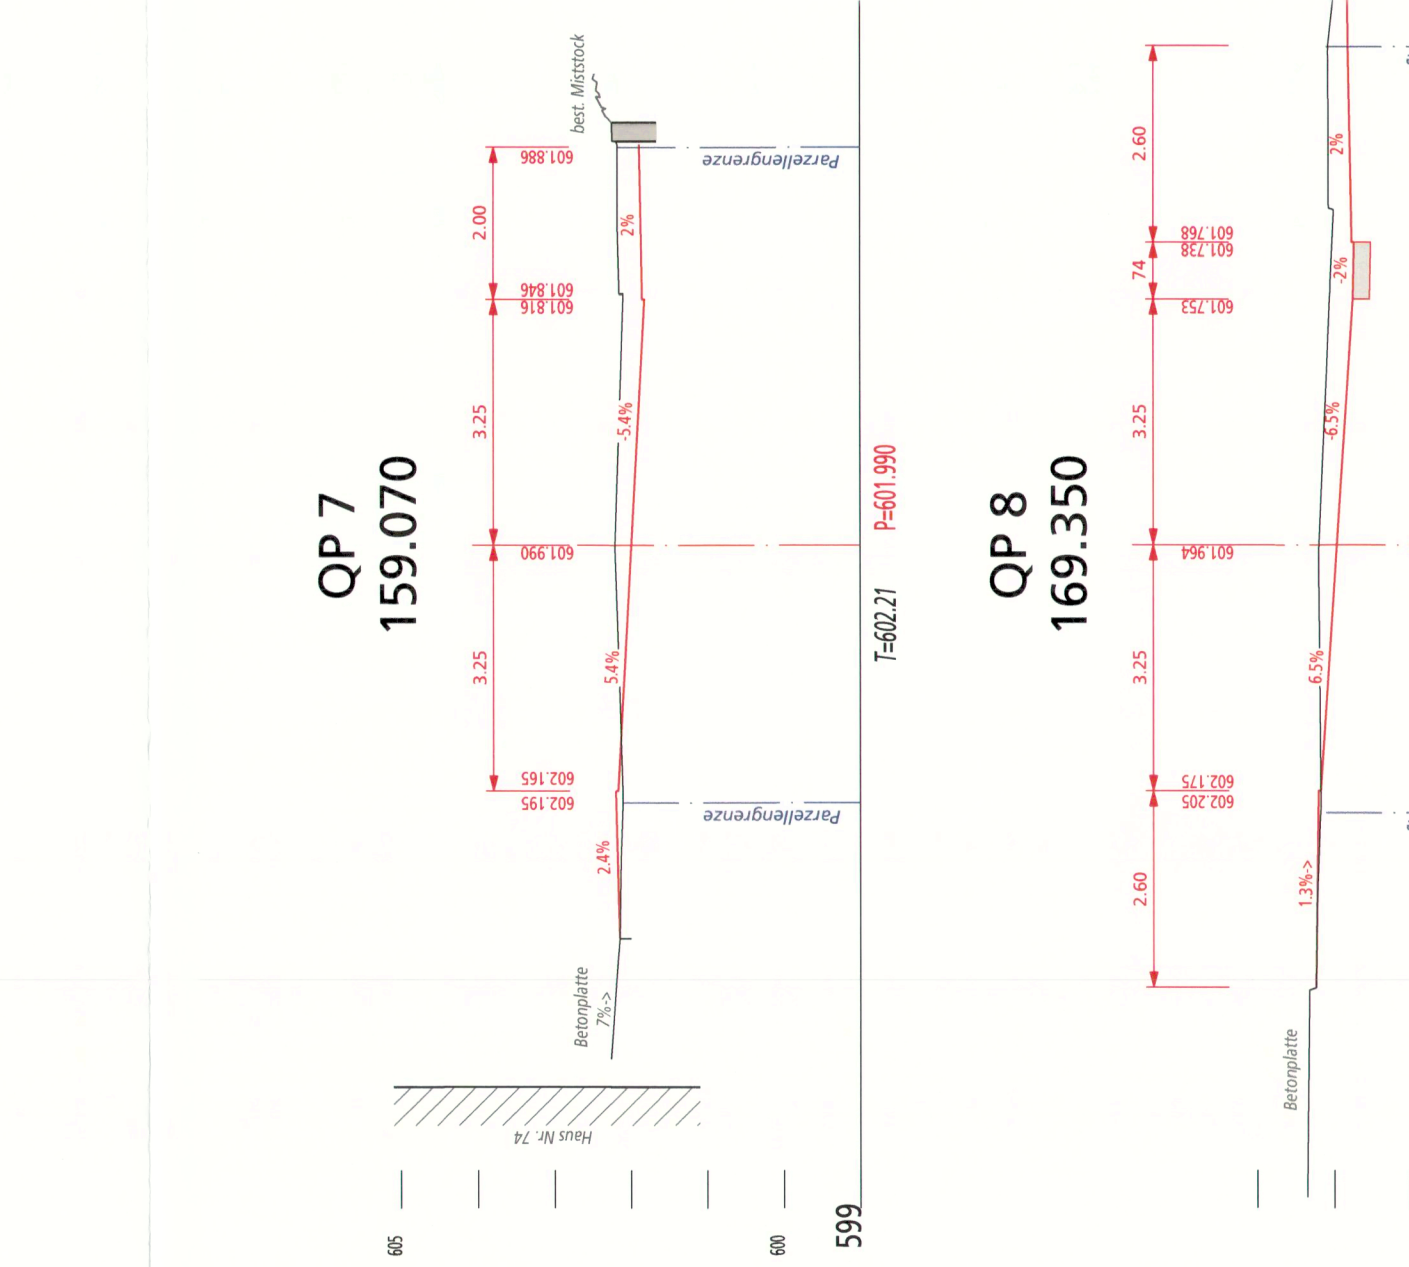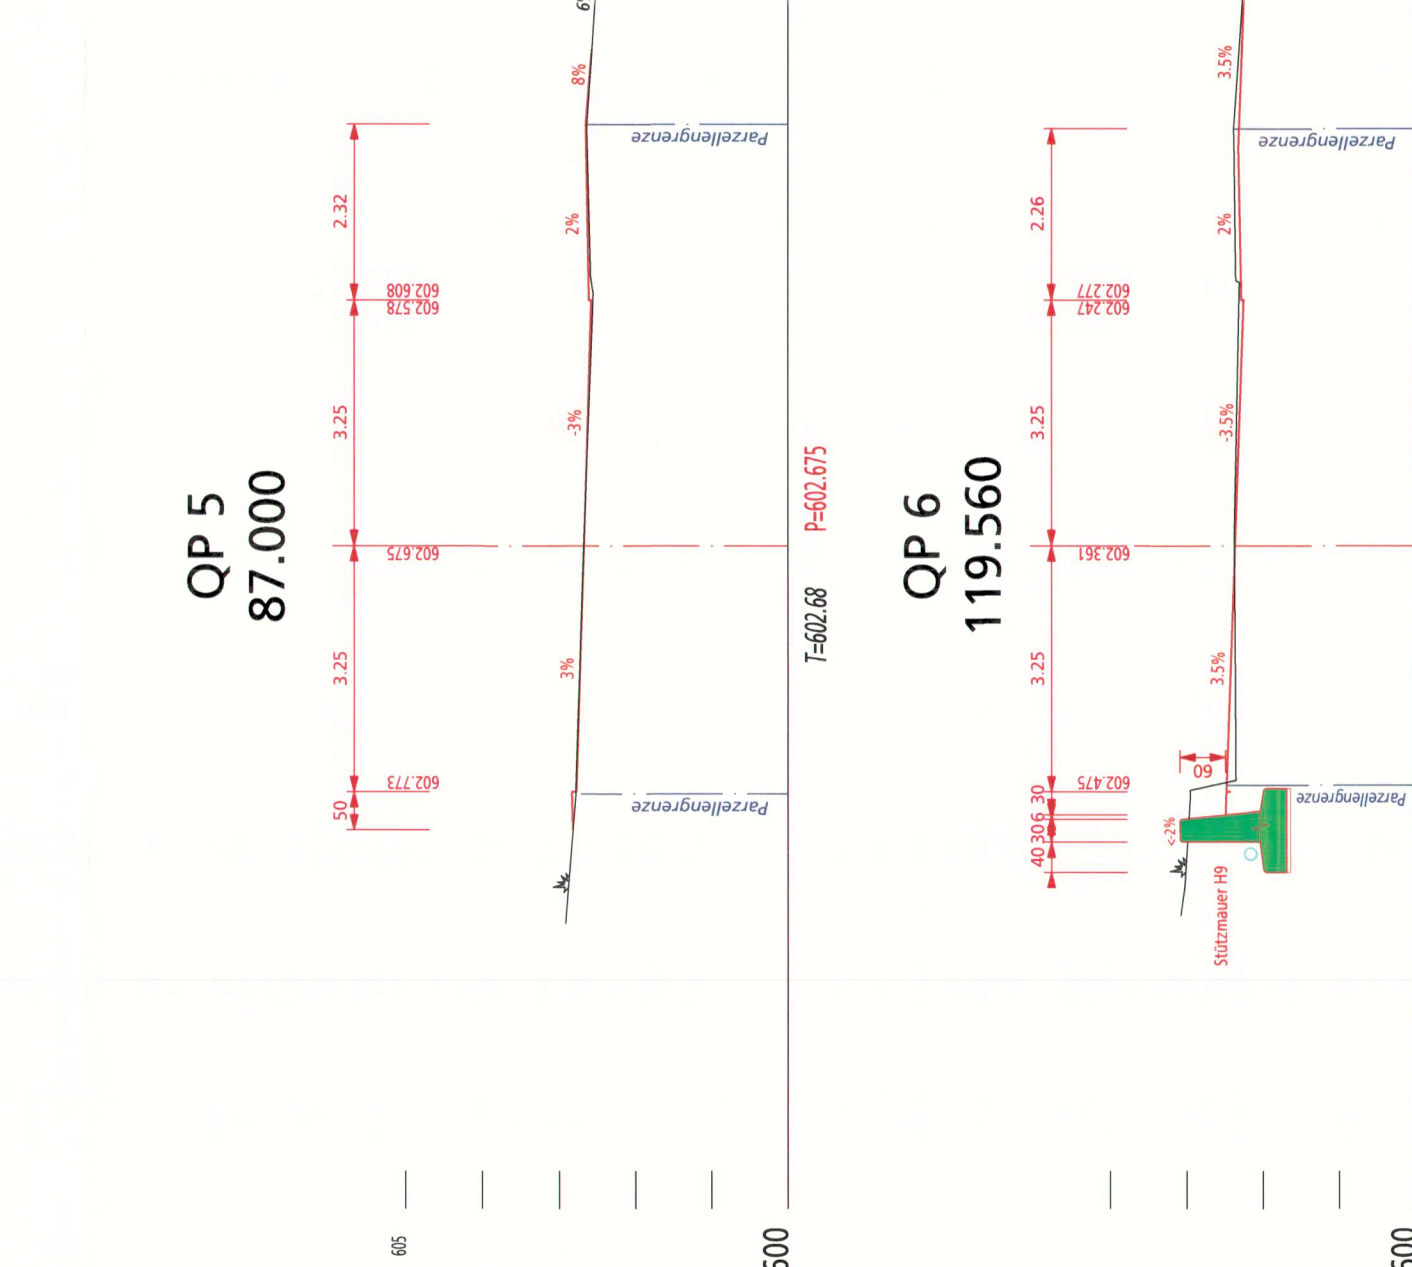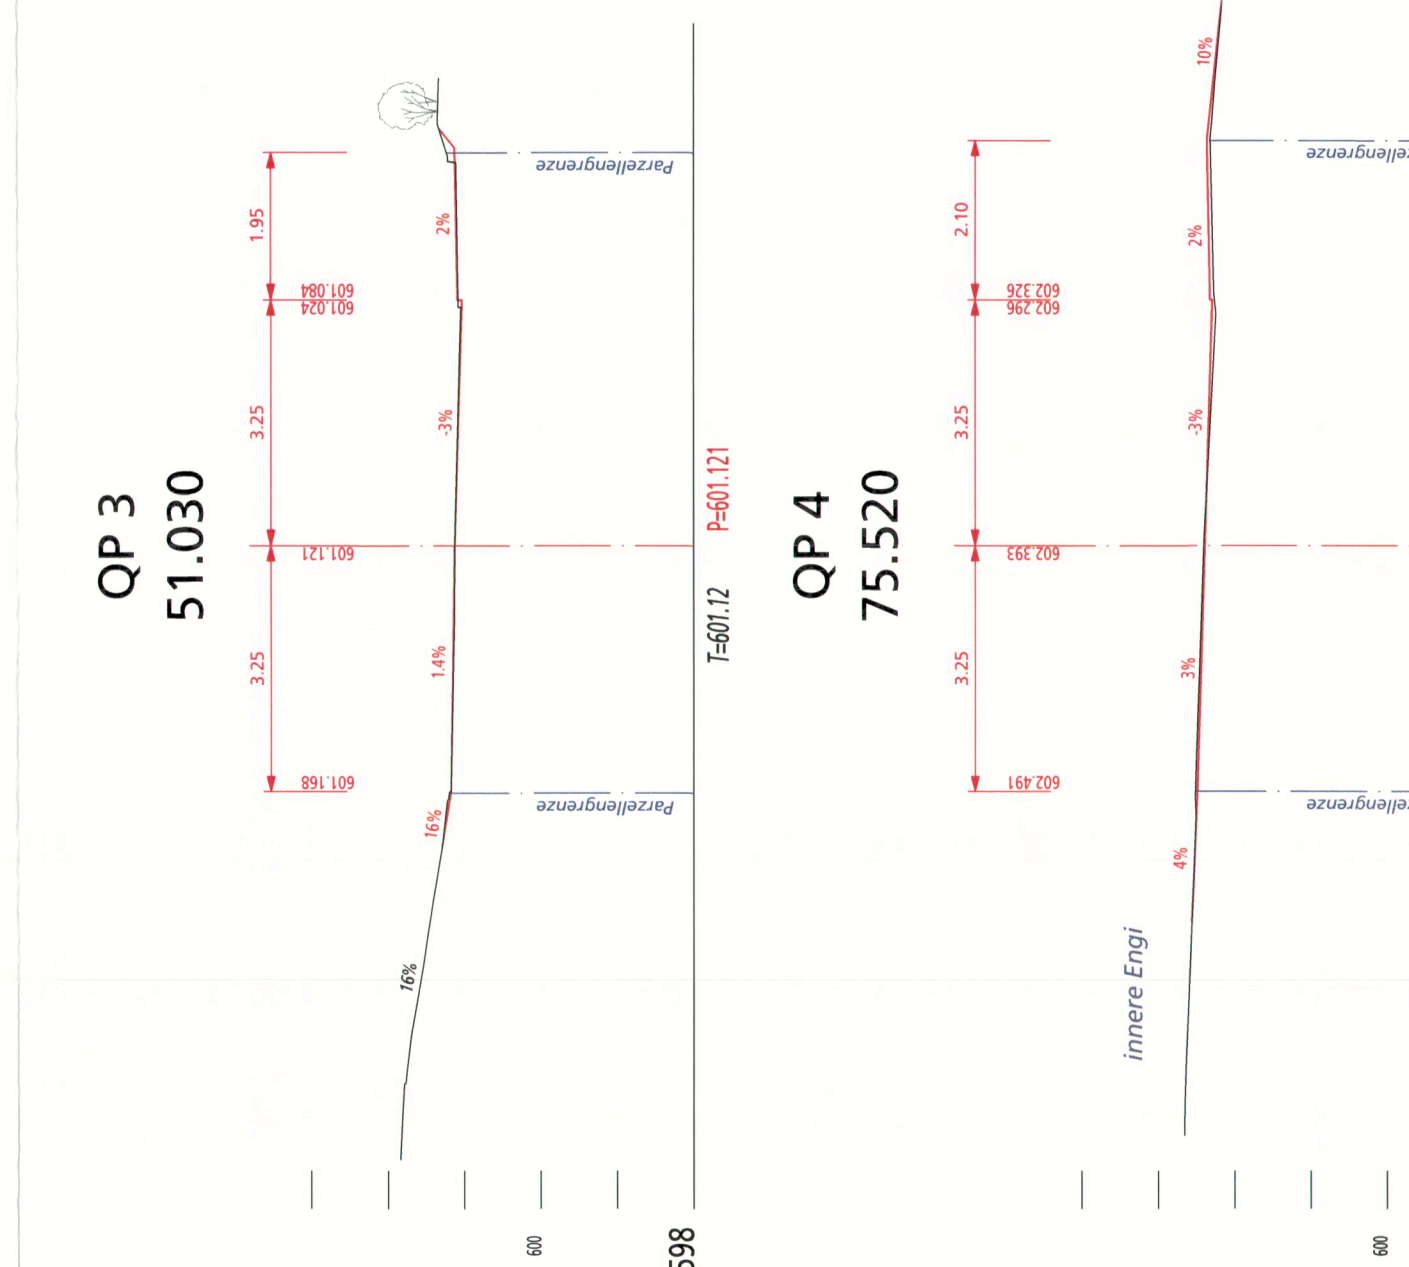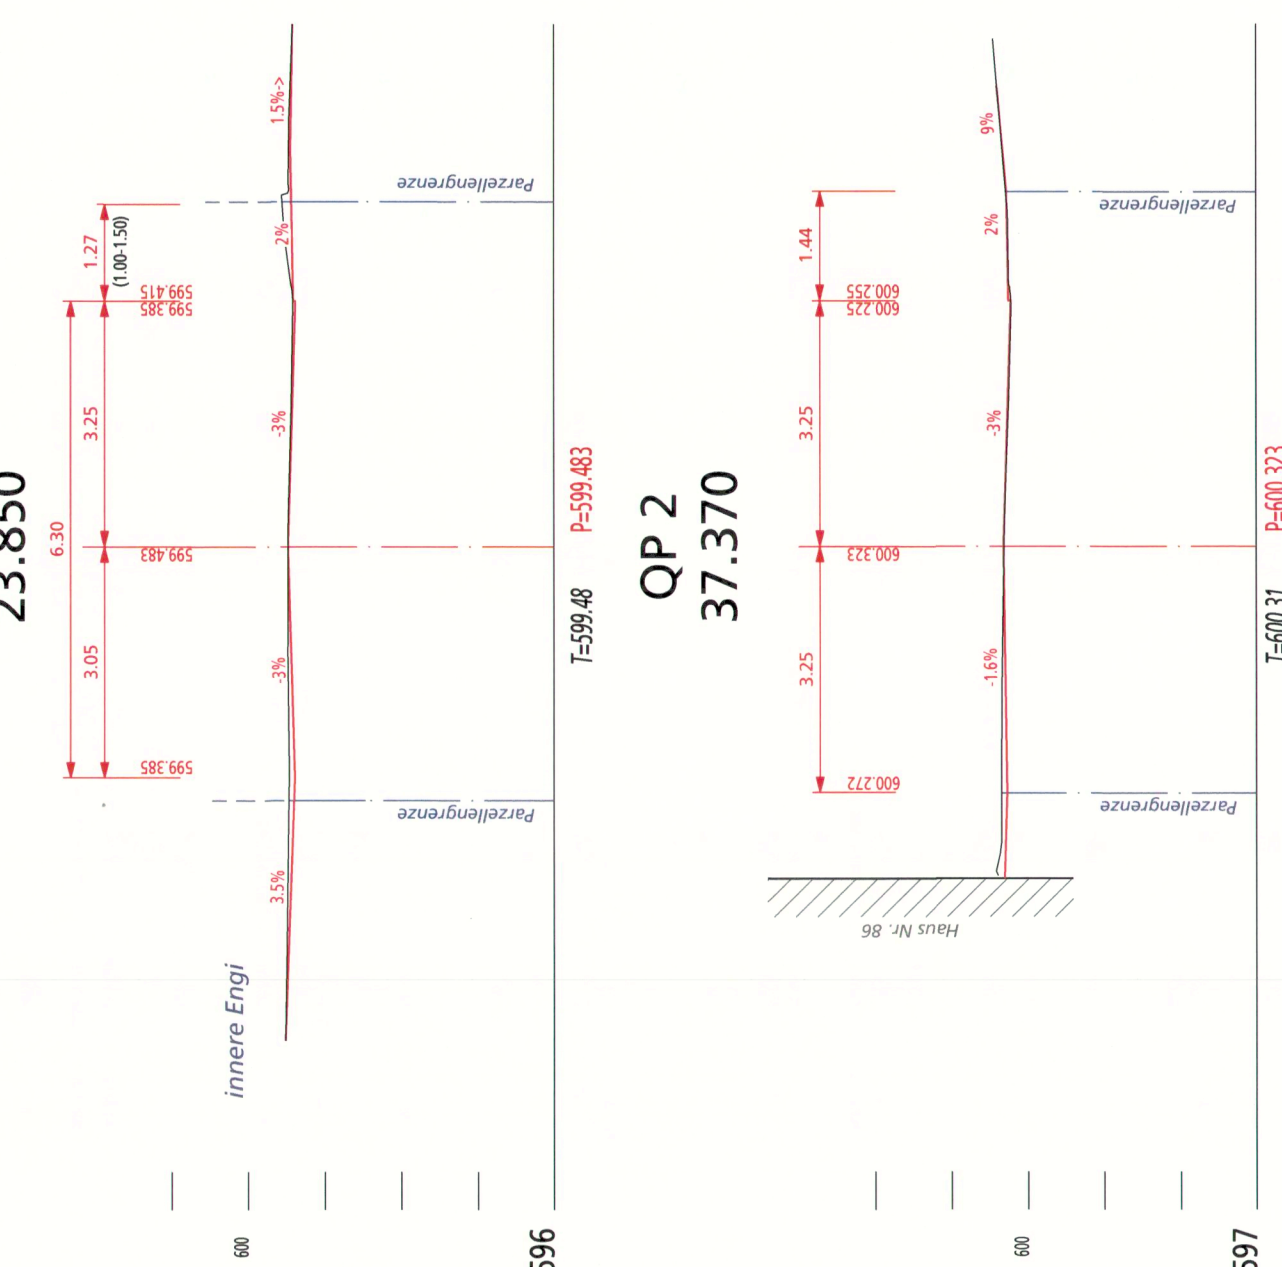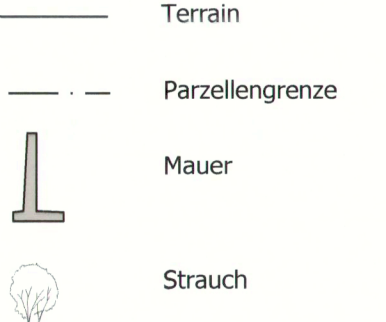

Dem Plan kommt gleichzeitig die Bedeutung der Baubewilligung gemäss § 39 Abs. 4 PBG zu.