

Gemeinde Nunningen

Strasse Grellingerstrasse

Abschnitt Baare bis Innere Engi

Projekt Strassensanierung

Projektphase Bewilligungsverfahren / Auflageprojekt

Inhalt **Querprofil 1 : 100**
Teil 3: Hüslimatt bis Baare



Die öffentliche Auflage erfolgte
vom 13.11.2023 bis 12.12.2023

vom Regierungsrat durch heutigen
Beschluss Nr. 2024/263 genehmigt.

Solothurn, 27. Februar 2024
Staatsschreiber:

A.F.

Plan-Nr.	088.02.1009-308	
Format	1.05 / 0.30	
Erstellt	Kürzel	Datum
Geprüft	PTH	25.10.2023
Freigabe	PTH	25.10.2023
Revidiert Index A		
Geprüft		
Freigabe		


Achs-Nr.	8500
Bezugspunkt (BP)	8 + 100 m bis 14 + 100 m
Achs-Nr.	
Bezugspunkt (BP)	
Objekt-Nr. KB	Stützmauer H7-H8-H9 / DL 9/131/2
Projekt-Nr.	3TK.01361.P

Legende

Genehmigungsinhalt




Orientierungsinhalt (bestehend)

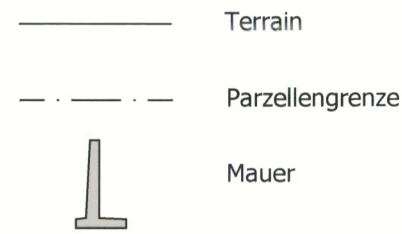


Dem Plan kommt gleichzeitig die Bedeutung der Baubewilligung
gemäss § 39 Abs. 4 PBG zu.


QP 19
483.120

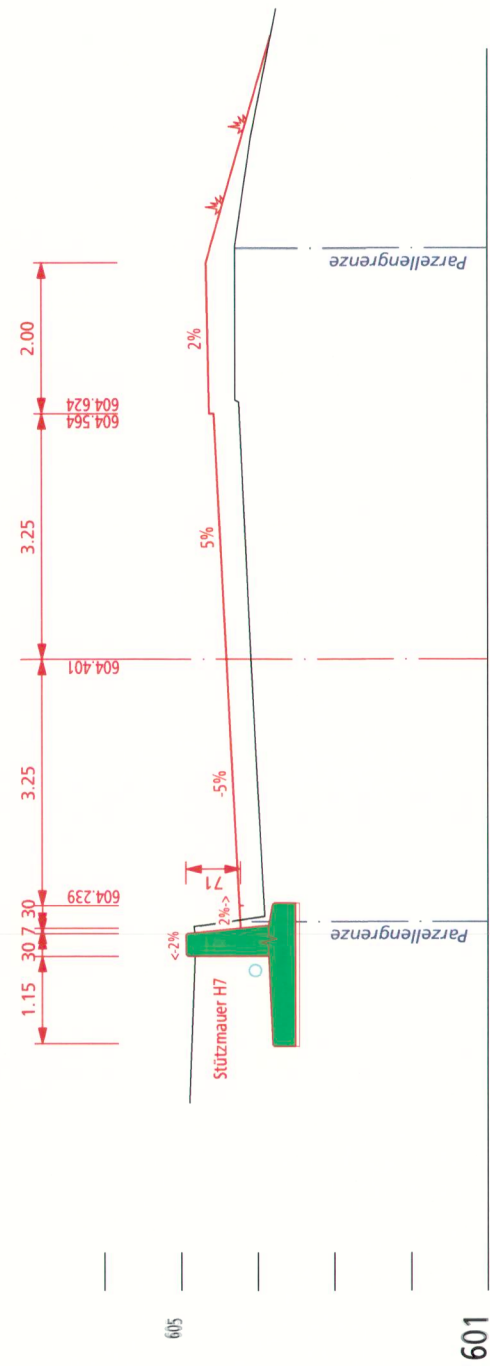


QP 20
522.411

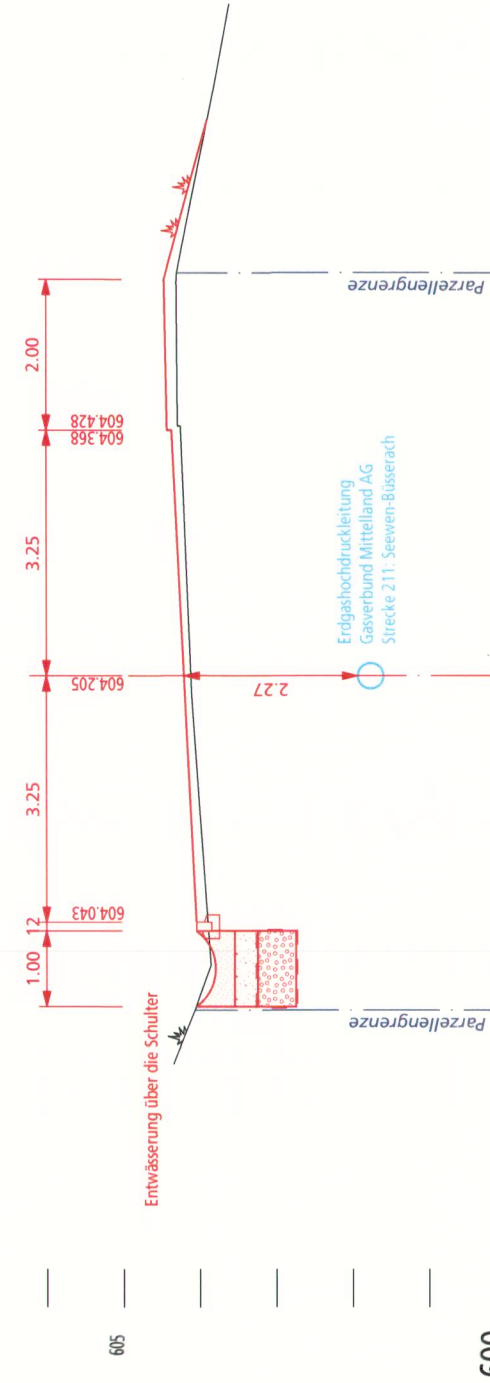

QP 21
565.234

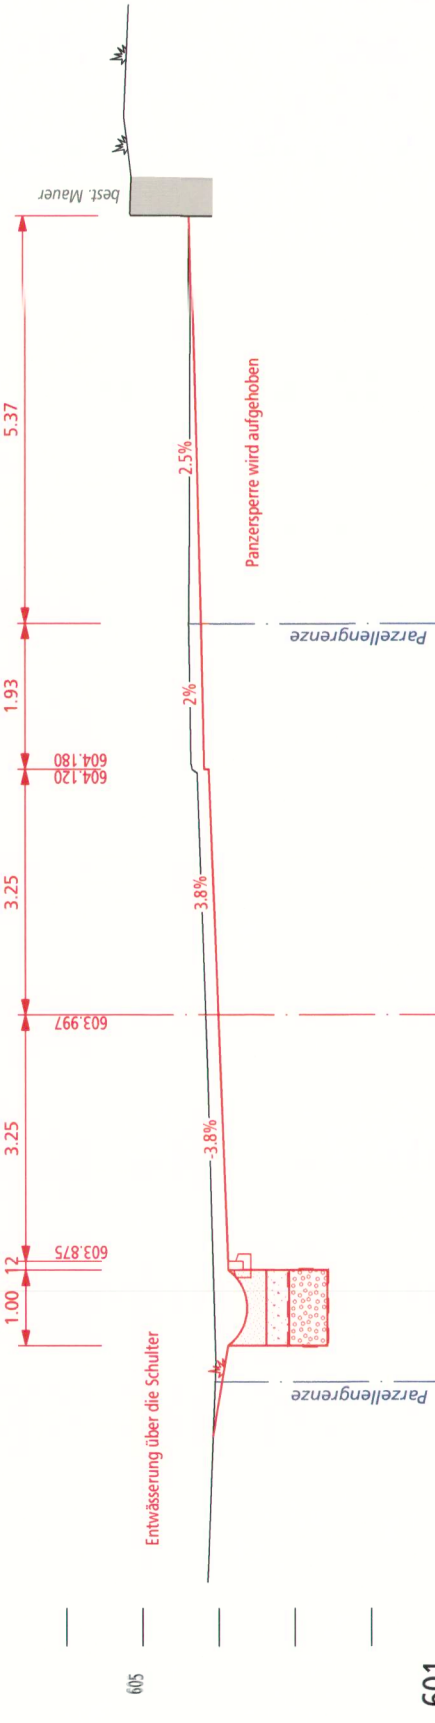

QP 22
590.230

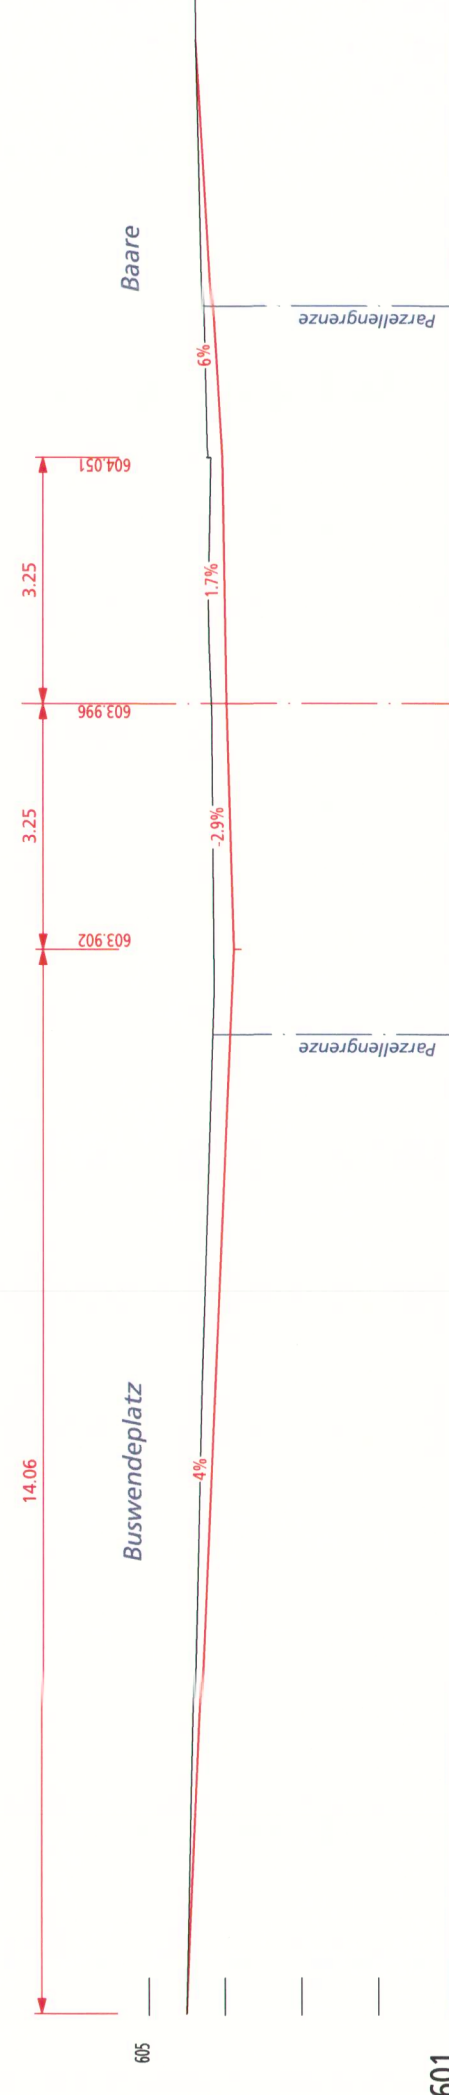

QP 23
620.570

