 
 


ZONENVORSCHRIFTEN

"ENGE"

LEGENDE

GEBIETSAUSSCHIEDUNG

-  Perimeter des Baugebietes
 Kanalisationsrayon
 Wasserdrucklinie ca. 3 atü

ZONENEINTEILUNG

BAUZONEN

Zonenbezeichnung und Immissionschutz	zulässige Vollgeschosshöhe	zulässige Wohnungszahl pro Baukörper	zulässige Bebauungsziffer in %	zulässige Ausnutzungsziffer	zulässige Sockelgeschosshöhe in m	zulässige Fassadenhöhe in m	zulässige Gebäudehöhe in m	zulässige Gebäudelänge in m	zulässige Dachform und Dachneigung	Regelung der Dachaufbauten
W 2	2	2	23	0.40	1.30	6.00	9.00	25.00	Sattel- und Walmdach 25°	zulässig

SPEZIALZONEN

-  Zone für öffentliche Werke und Anlagen
 Juraschutzzone Stand Dez. 1970

Zonenplan

Vom Regierungsrat durch heutigen
Beschluss Nr. 569 genehmigt.

Solothurn, den 5. 2. 1971

Der Staatsschreiber:

Der Stellvertreter:

Hans Affolter



BESCHLÜSSE

GEMEINDE

Gemeinderat 3.2.1969

Gemeindeversammlung 8.2.1969

Bauplan-Verfahren 26.7.-24.8.1968

Der Gemeindeammann

Der Gemeindeschreiber

KANTON

Reg. - Rats - Beschluss Nr. _____ vom _____


Der Landammann _____

Der Staatsschreiber _____

Amtsblatt Nr. _____ vom _____

Eingetragen im Grundbuch _____

Zonenänderung und
Erschliessungsplan siehe
Nr. 131/26

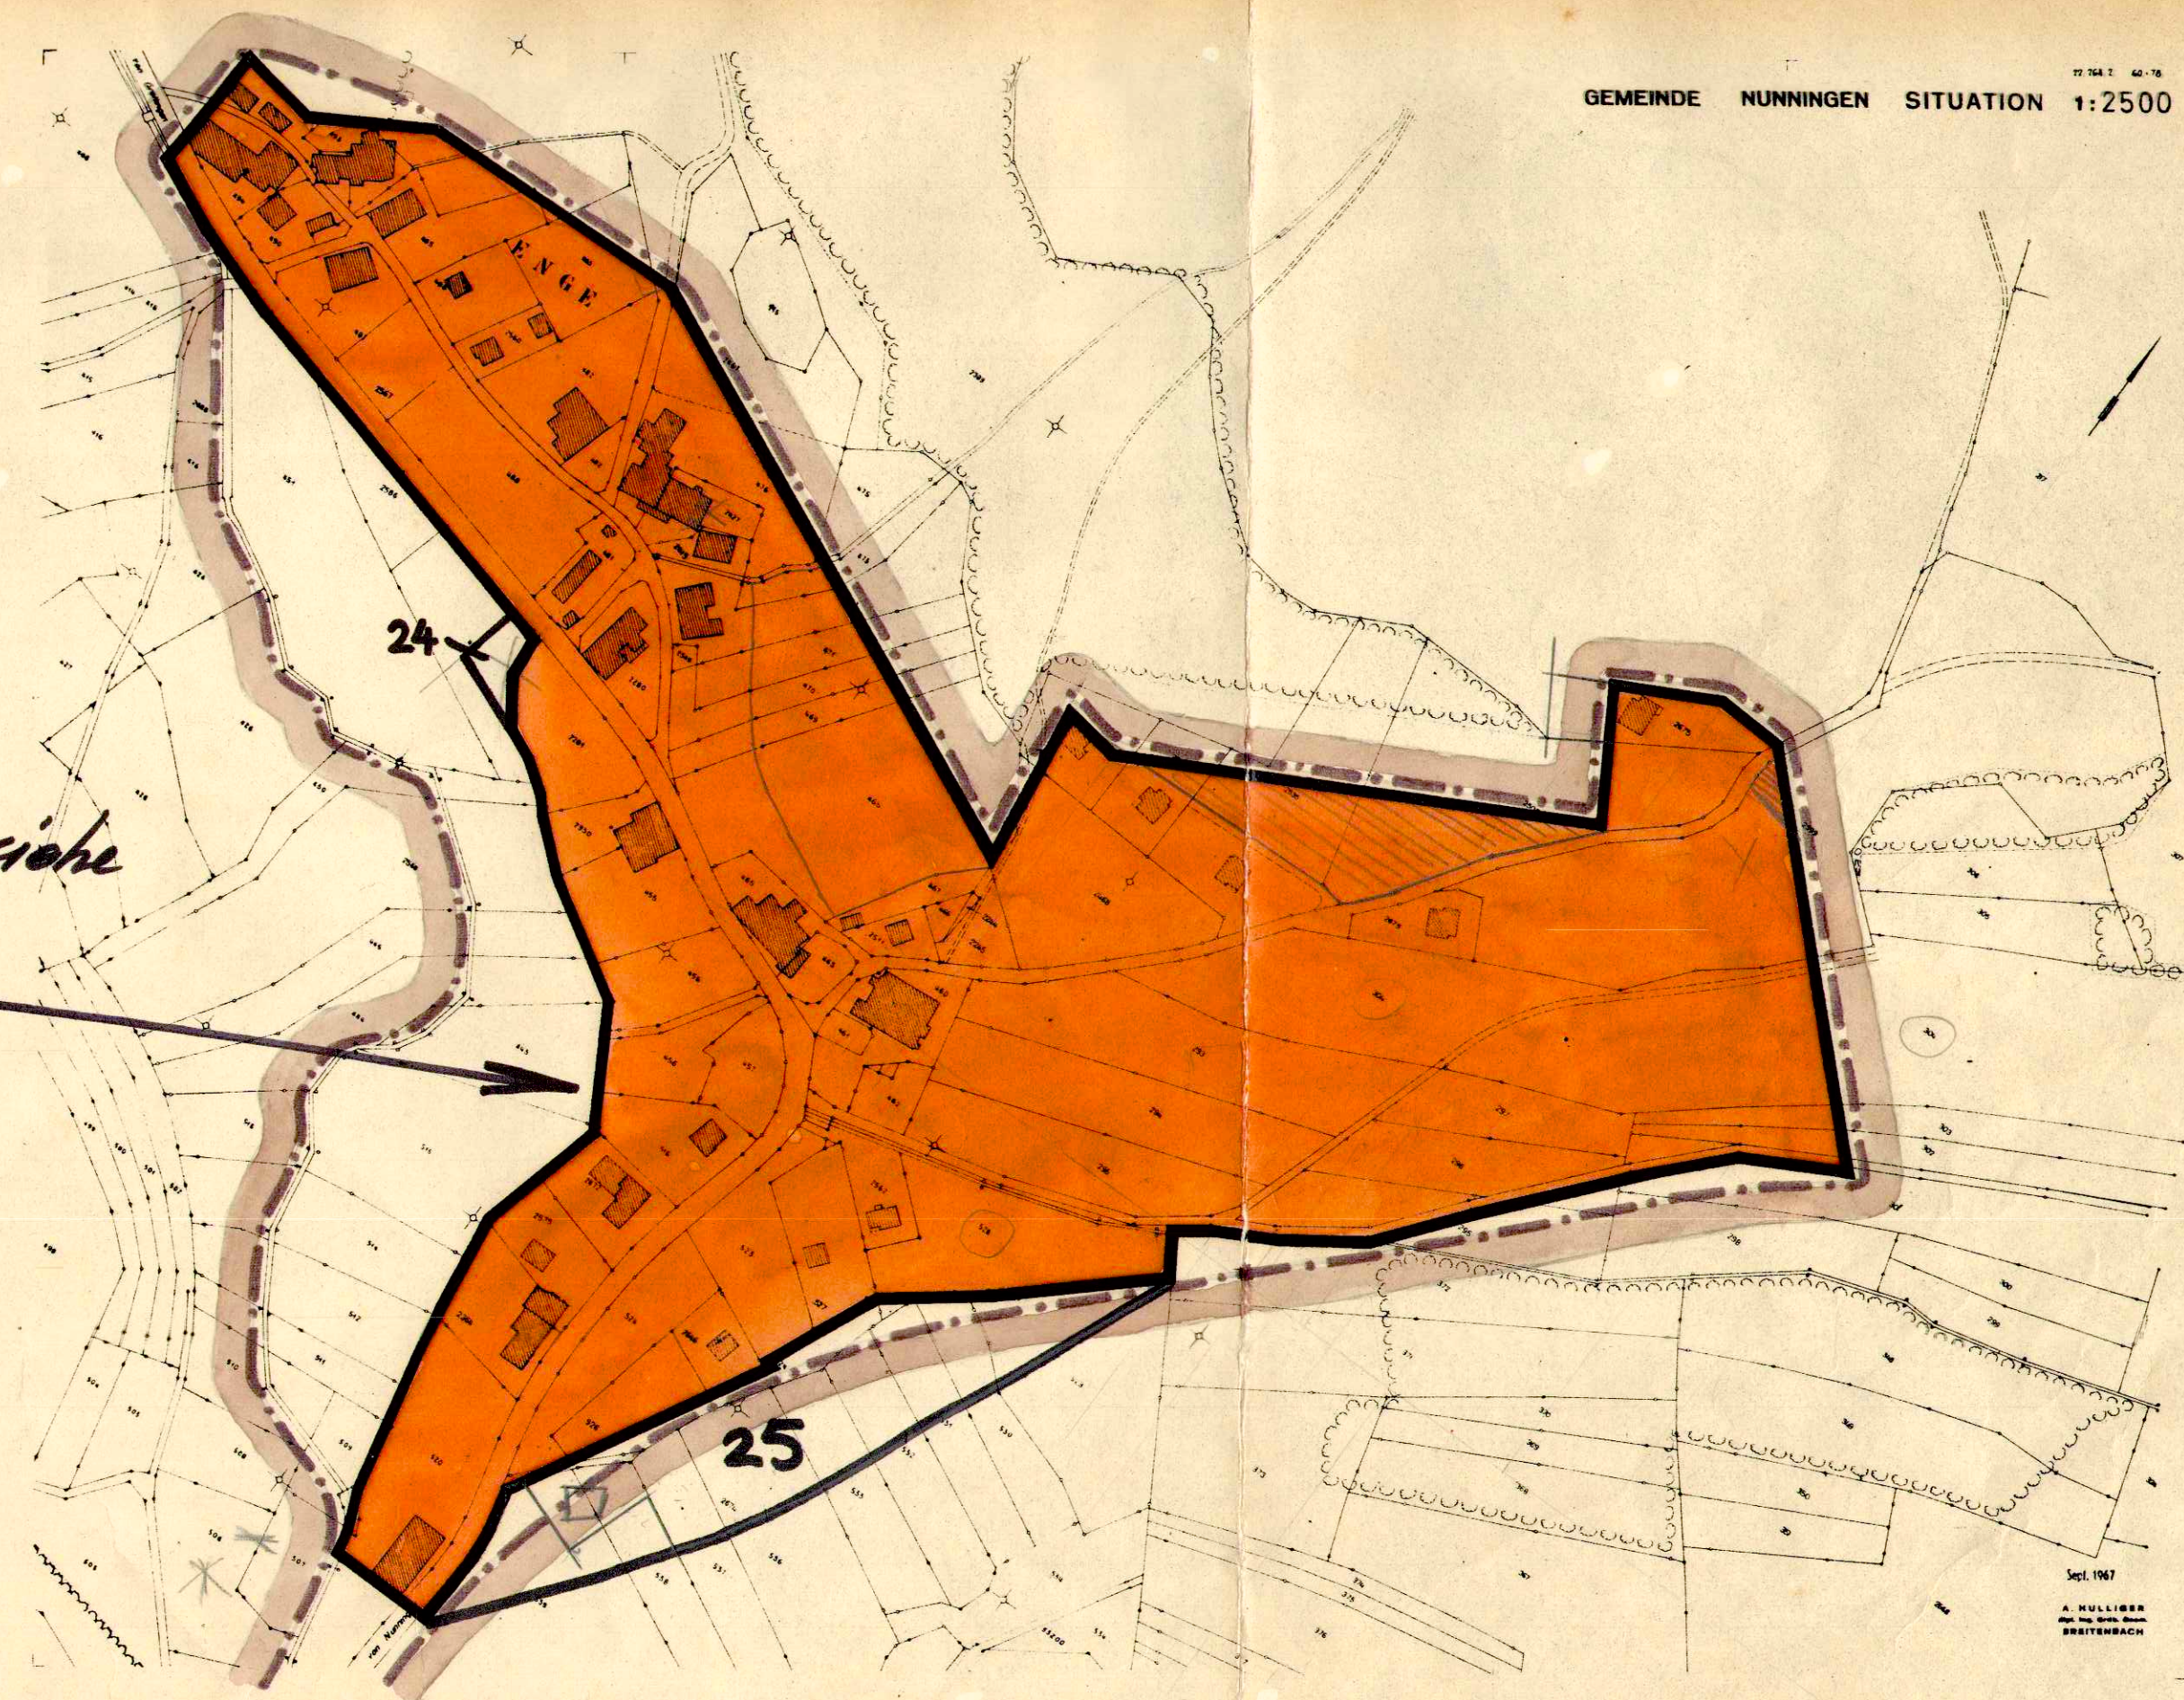

GEMEINDE NUNNINGEN SITUATION 1:2500