

131/ 16

ZONENVORSCHRIFTEN

"RODRIS"

LEGENDE

GEBIETSAUSSCHIEDUNG

- Perimeter des Baugebietes
- Kanalisationsrayon
- Wasserdrucklinie ca. 3 atu

ZONENEINTEILUNG

BAUZONEN

Zonenbezeichnung und immissionsschutz	zulässige Vollgeschossezahl	zulässige Wohnungszahl pro Baukörper	zulässige Bruttumfassener in %	zulässige Ausnützungsschicht	zulässige Sockelgeschossehöhe in m	zulässige Fassadenhöhe in m	zulässige Gebäuhöhe in m	zulässige Gebäudelänge in m	zulässige Dachform und Dachneigung	Regelung der Dachhaut
W 2	2	2	23	0.40	1.30	6.00	9.00	25.00	Sattel- und Walmdach 25°	zulässig

SPEZIALZONEN

- Zone für öffentliche Werke und Anlagen
- Juraschutzzone Stand Dez. 1970

Zoneplan



Vom Regierungsrat durch heutigen
Beschluss Nr. 569 genehmigt.
Solothurn, den 5. 2. 1971
Der Staatssekretär:
Hans Affolter


BESCHLÜSSE

GEMEINDE

Gemeinderat 3.2.1969
Gemeindeversammlung 8.2.1969
Bauplan-Verfahren 26.7.-24.8.1968
Der Gemeindevorstand *M. Aellen*
Der Gemeindevorstand *[Signature]*

KANTON

Reg.-Rats-Beschluss Nr. vom
Der Landammann
Der Staatssekretär
Amtsblatt Nr. vom
Eingetragen im Grundbuch

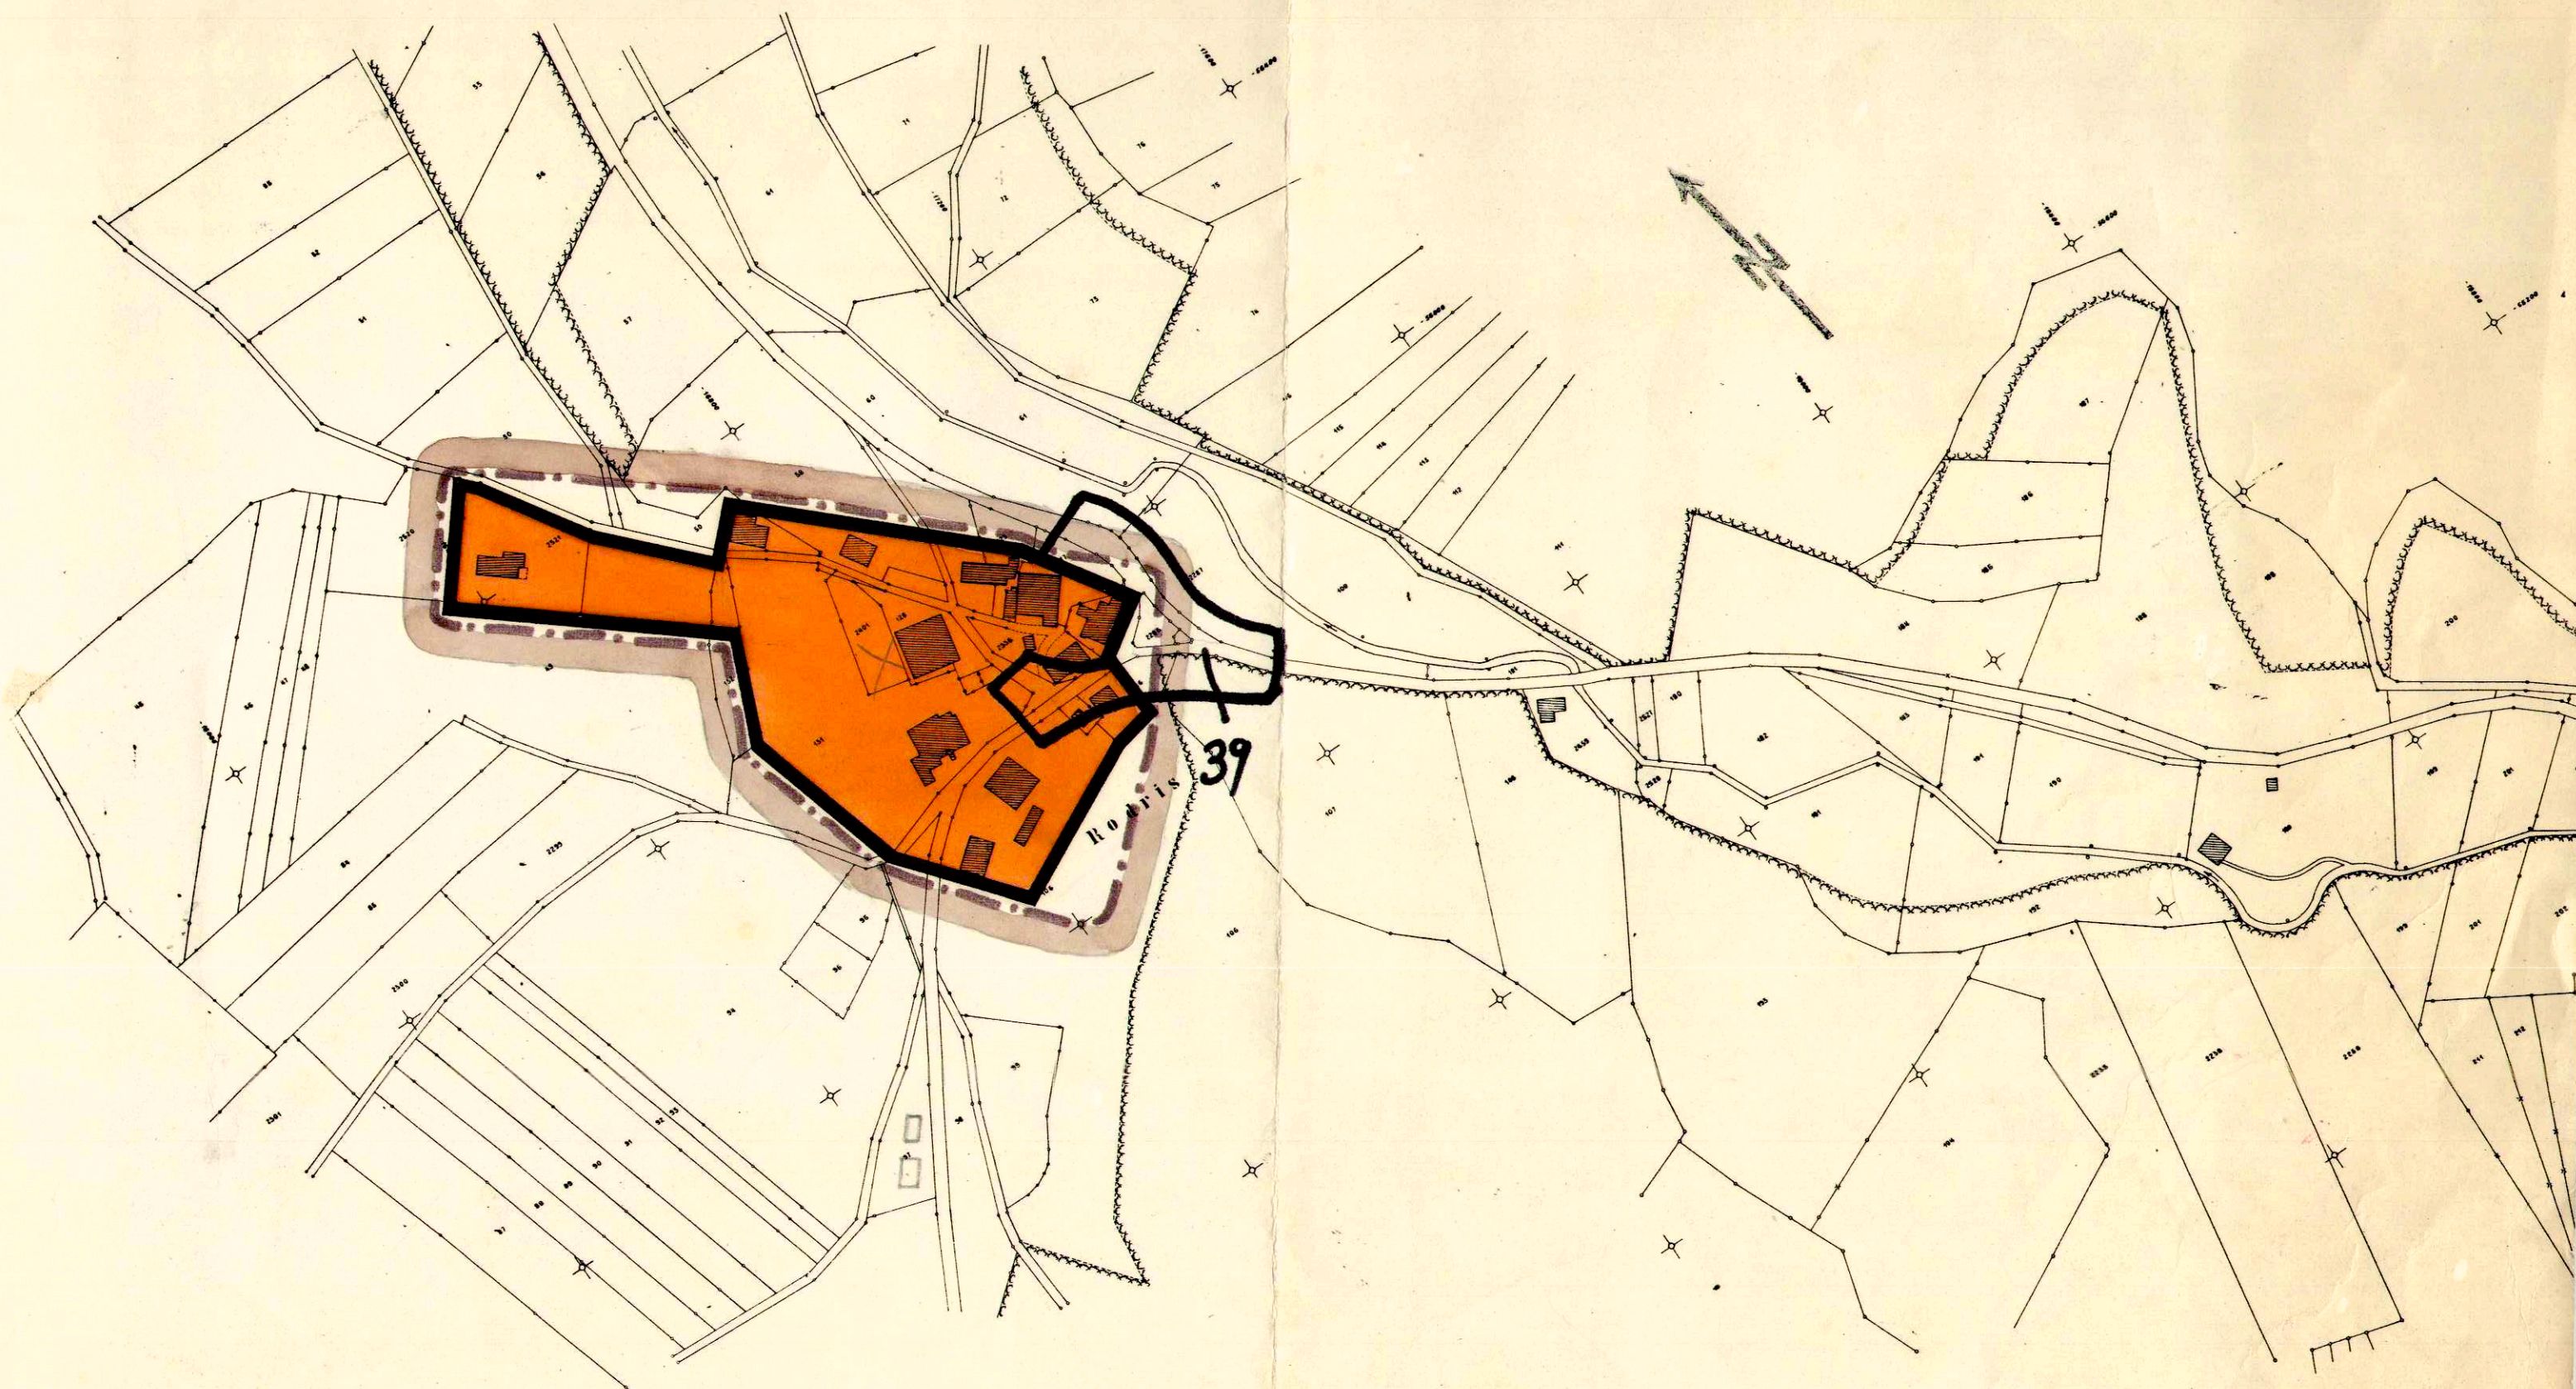

10. Juni 1968