


Oeffentliche Auflage
vom 10. Februar 1975 bis 11. März 1975
Genehmigt vom Gemeinderat mit
Beschluss vom 17. März 1975

Der Ammann: Der Gemeindegemeinschreiber:

M. Pauer

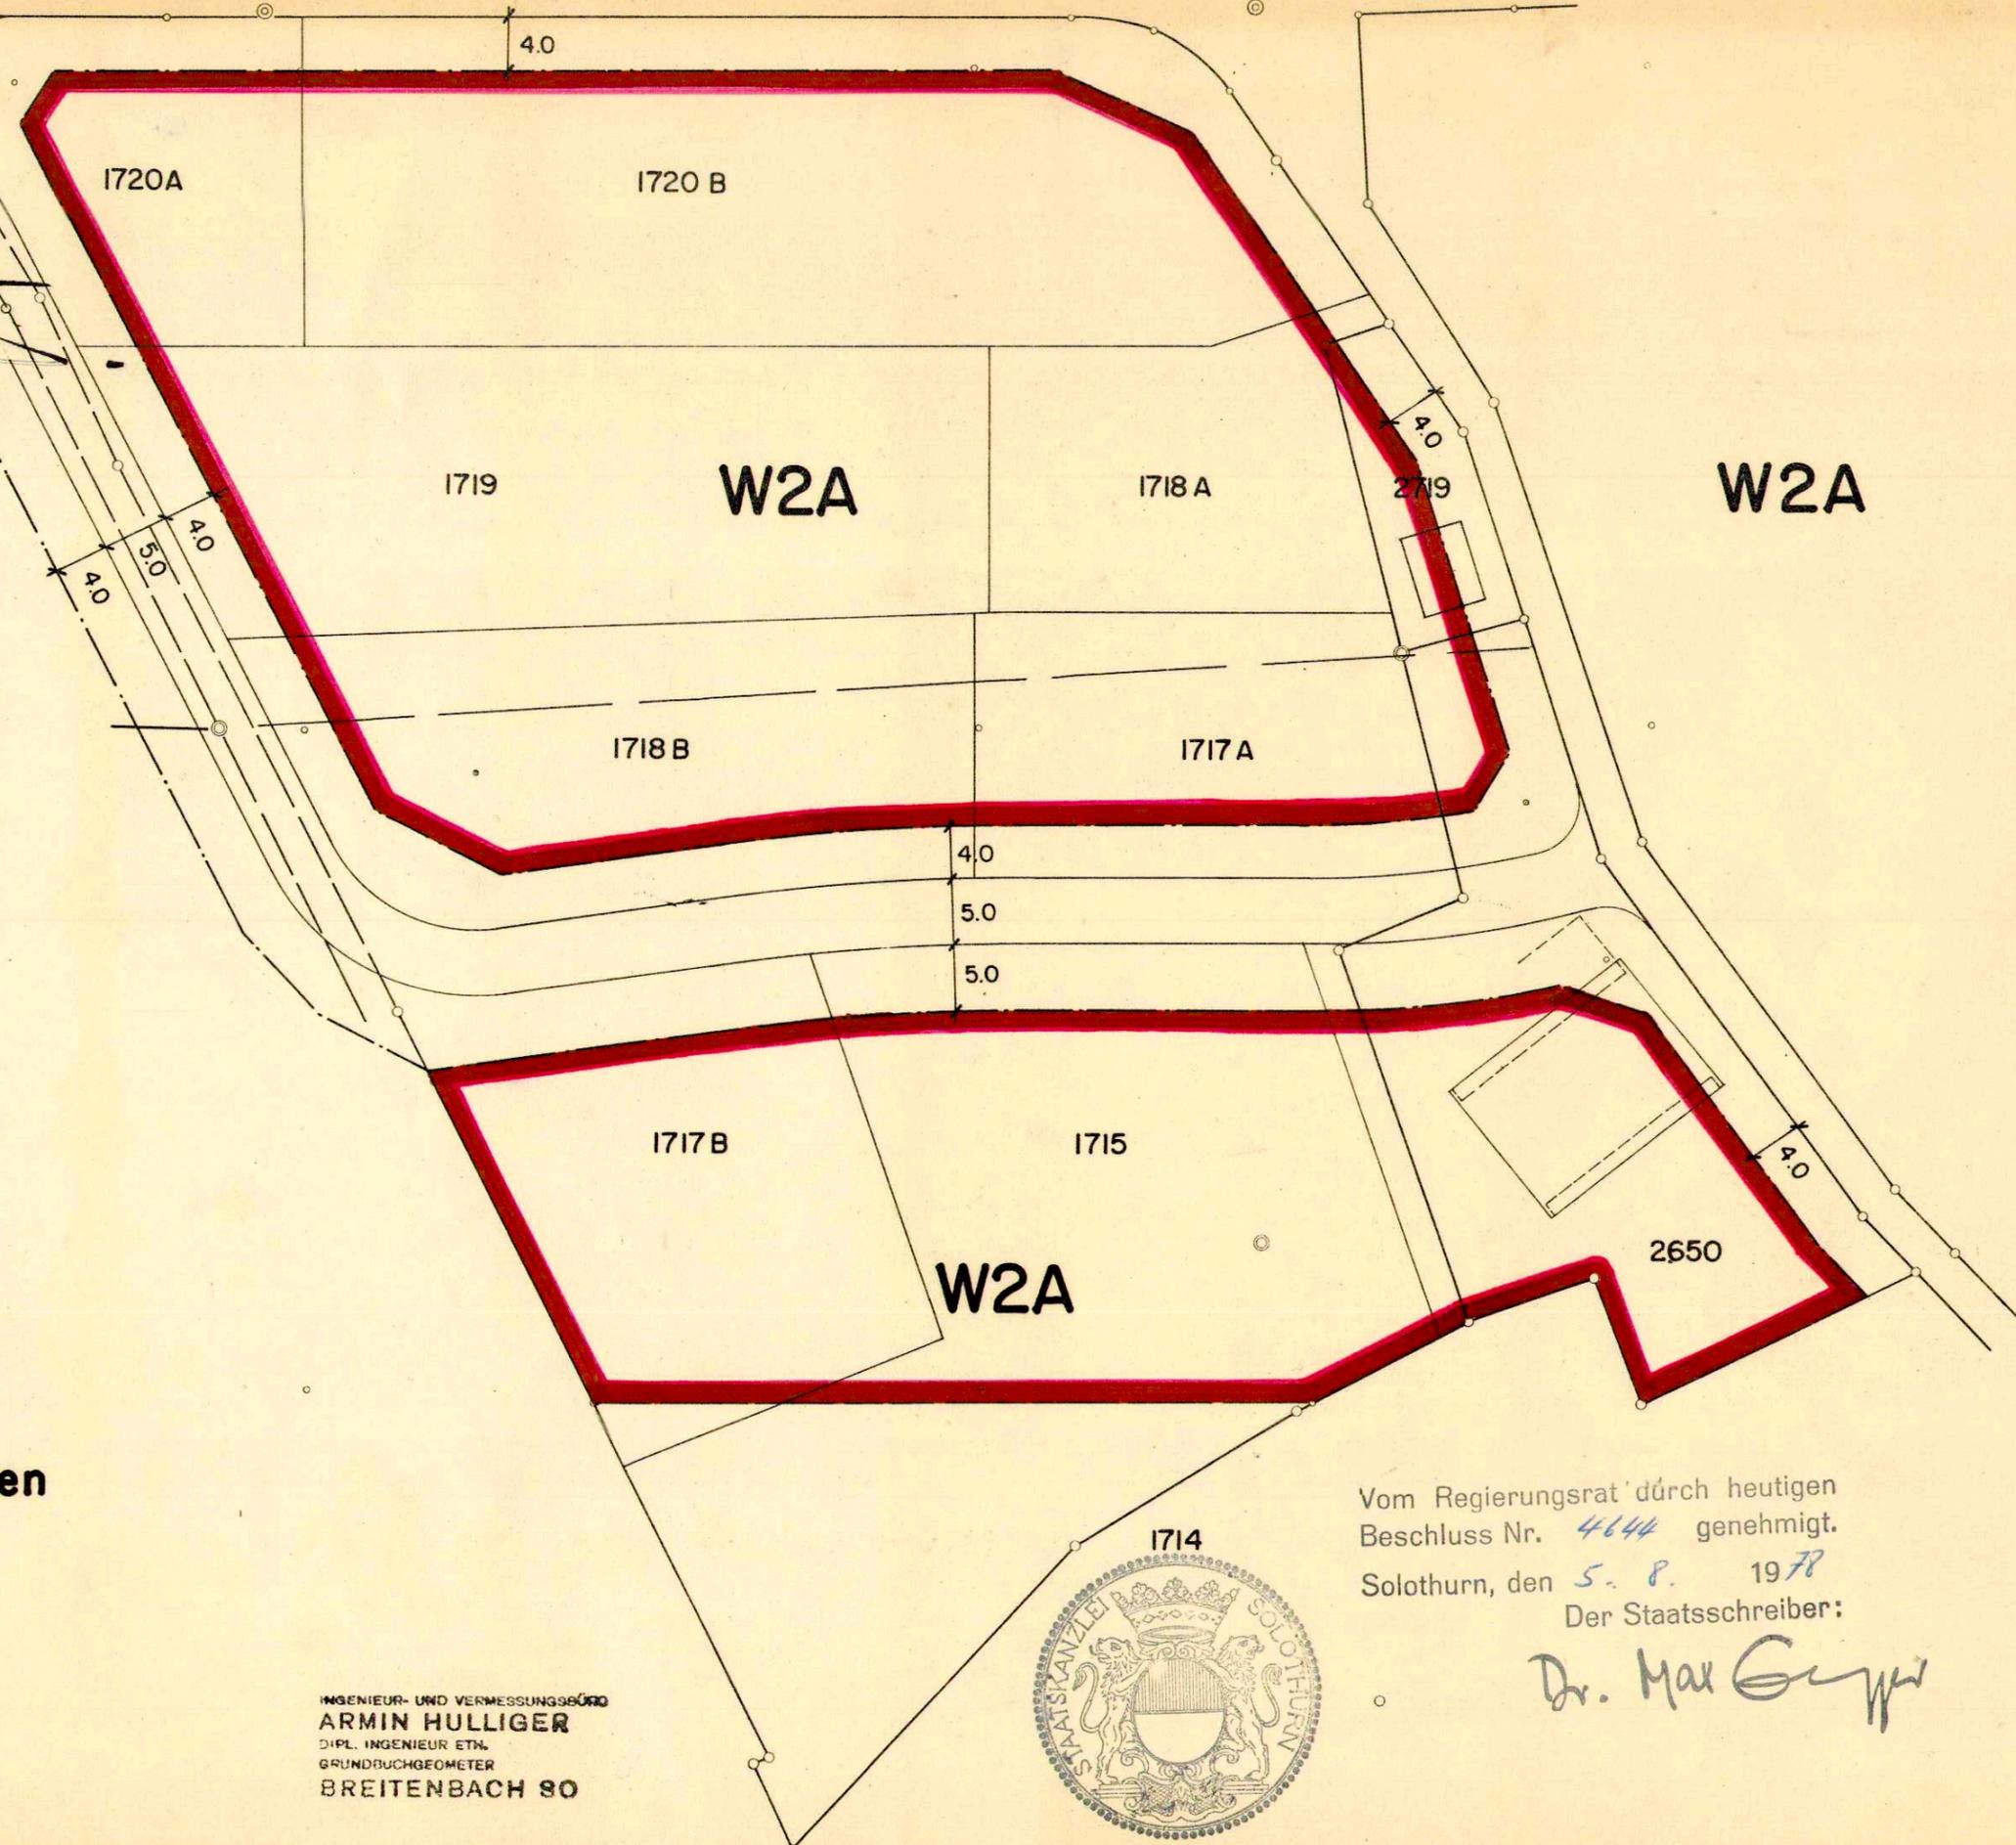


Gemeinde Nunningen

Bauzonen - Arrondierung

Buebendüeli - Stampfligraben

Situation 1:500

INGENIEUR- UND VERMESSUNGSBÜRO
ARMIN HULLIGER
DIPLOM-INGENIEUR ETH
GRUNDBUCHGEOMETER
BREITENBACH SO

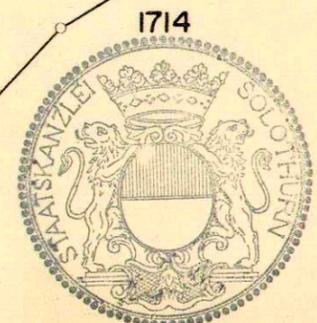

Vom Regierungsrat durch heutigen
Beschluss Nr. 4644 genehmigt.
Solothurn, den 5. 8. 1978
Der Staatsschreiber:

Dr. Max Gygis