

131 / 24

KANTON SOLOTHURN
GEMEINDE NUNNINGEN



Baugebiet "Engi"
Allgemeiner Bebauungsplan
Änderung Bauzonenabgrenzung Juli 1978
Situation 1:1000

Öffentliche Planaufgabe vom 14.7.1978 bis 14.8.1978

Einsprachen: Keine

Genehmigt durch den Gemeinderat am 28. August 1978

Der Ammann:
Der Statthalter

Der Gemeindegemeinderat:



Peter Junggi

H. J. S.


Genehmigt vom Regierungsrat durch Beschluss Nr. 944 Solothurn, den 21. Februar 1979

Der Staatsschreiber:

Dr. Max Gygler



Rudolf Schmidlin, dipl. Bauingenieur ETH SIA, 4242 Laufen, Tel. 061 89 60 42

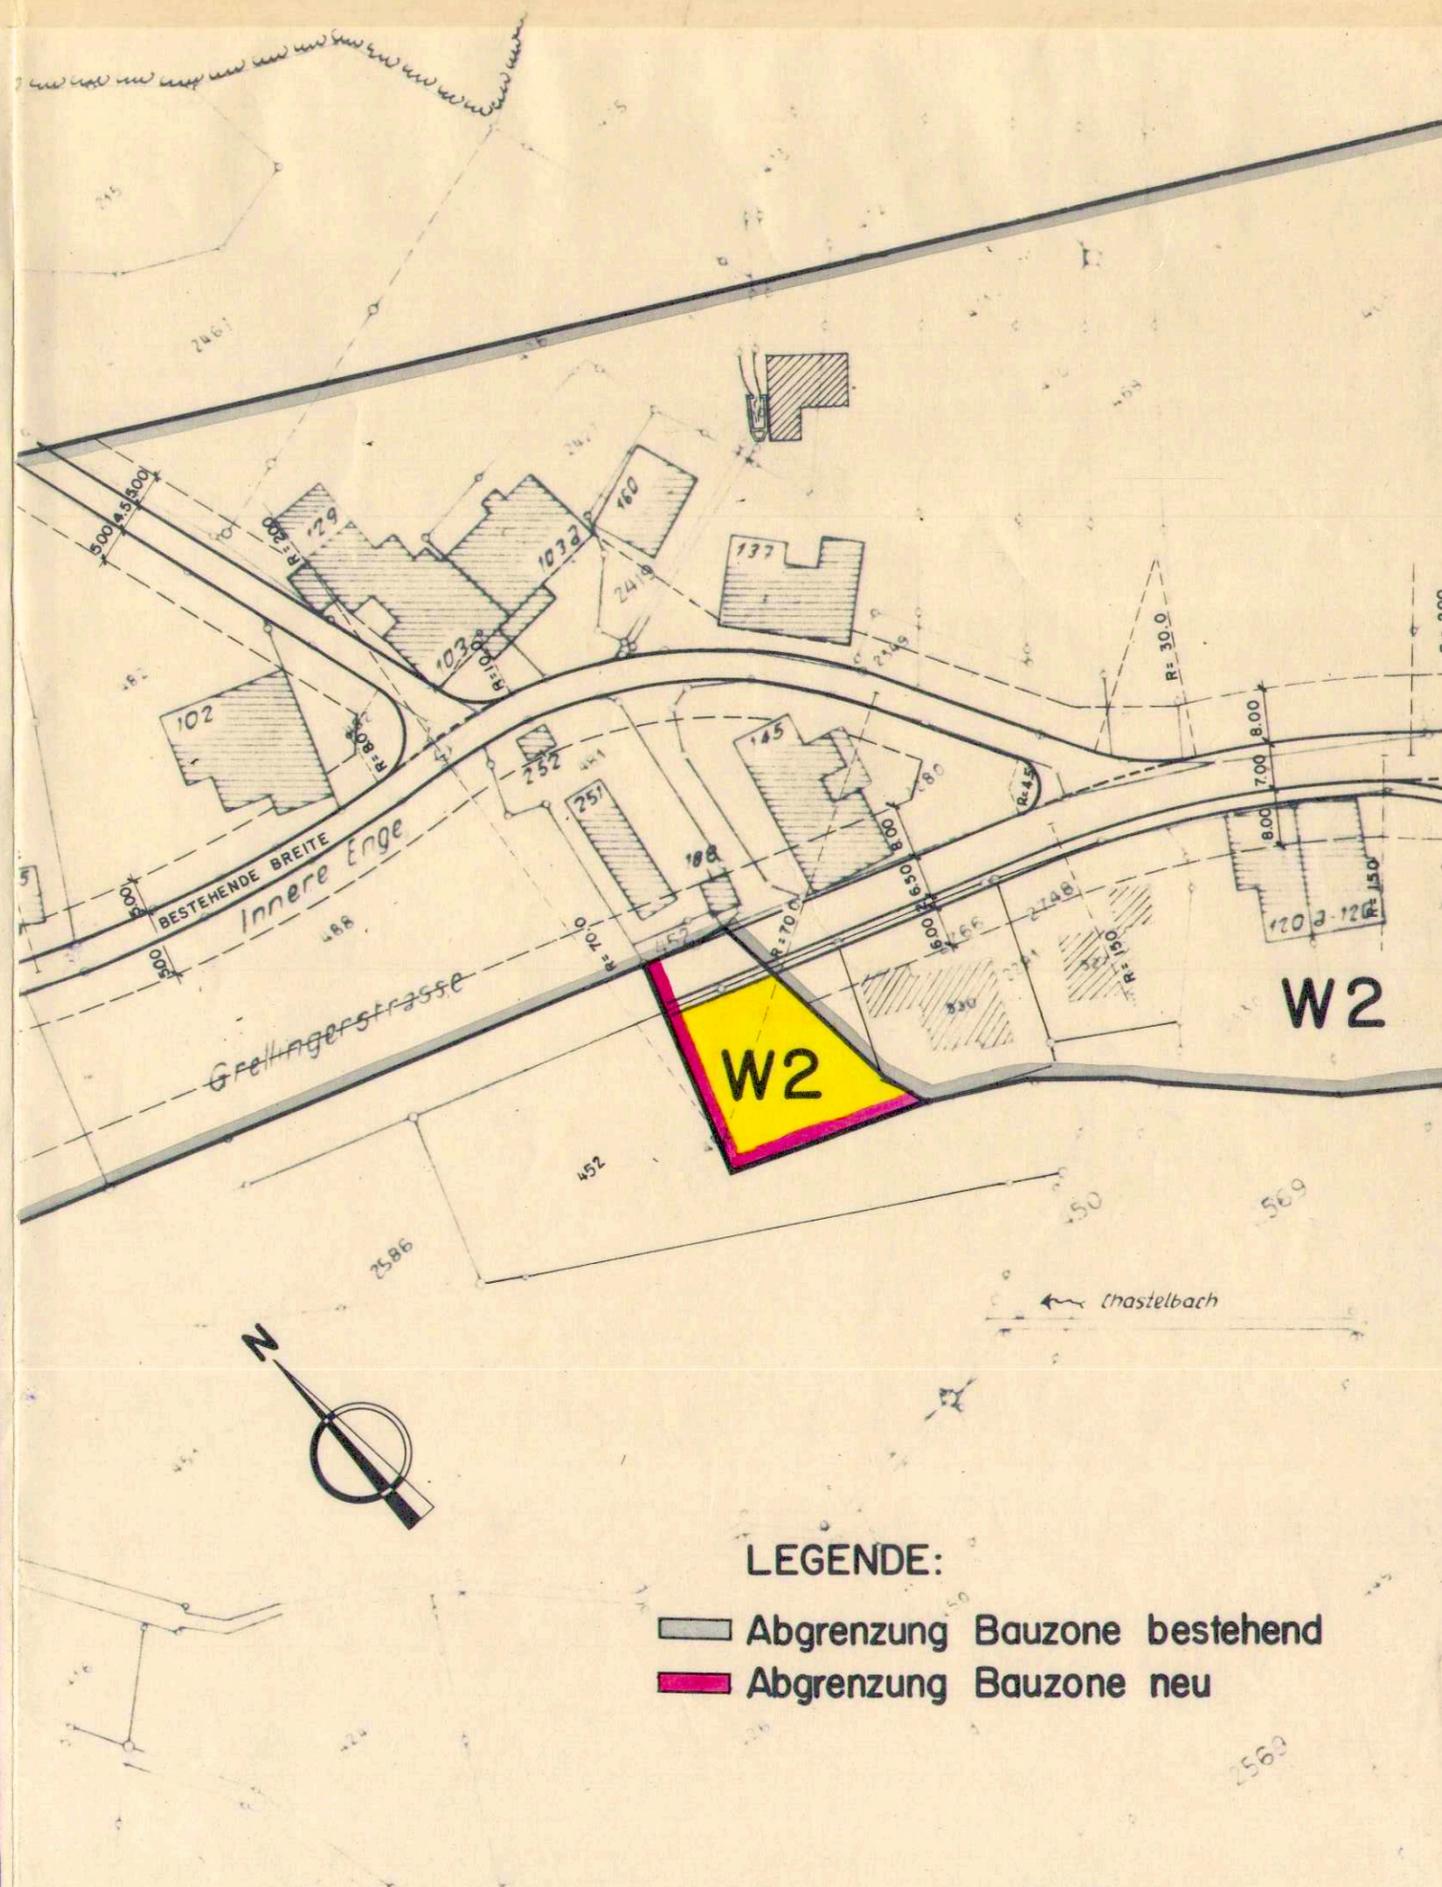

LEGENDE:

- Abgrenzung Bauzone bestehend
- Abgrenzung Bauzone neu

Obj	Pl-Nr	Datum	Gez	Gepr	Grosse	Geändert	Nachgeführt	Il
55	18	7.12.1976	E	A Sch.	75 x 84	21.6.78		35a