

KANTON SOLOTHURN

131/26

GEMEINDE NUNNINGEN



Baugebiet "Engi"

Strassen- und Baulinienplan mit Zonenbereinigung

Situation 1:1000

Öffentliche Planaufgabe vom 8. AUG. 1979 19... bis 8. SEP. 1979 19...

Genehmigt durch die Einwohnergde.-Versammlung vom 26. NOV. 1979 19...

Der Ammann:



Der Gemeindegeschreiber:

Genehmigt vom Regierungsrat durch Beschluss Nr. 2871 Solothurn, den 3. Juni 1980



Der Staatsschreiber:




LEGENDE:

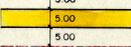 -  Alte Abgrenzung der Bauzone gemäss genehmigtem Zonenplan und Revision 1973
-  Neue Abgrenzung der Bauzone und Geltungsbereich des Planes
-  Strasse mit Baulinien
-  Einzonung
-  Auszonung
-  Wald
-  Feldgehölz
-  Bach

Auf Gesuch hin ist eine
Ausnahmebewilligung auf
15m Waldabstand mög-
lich.

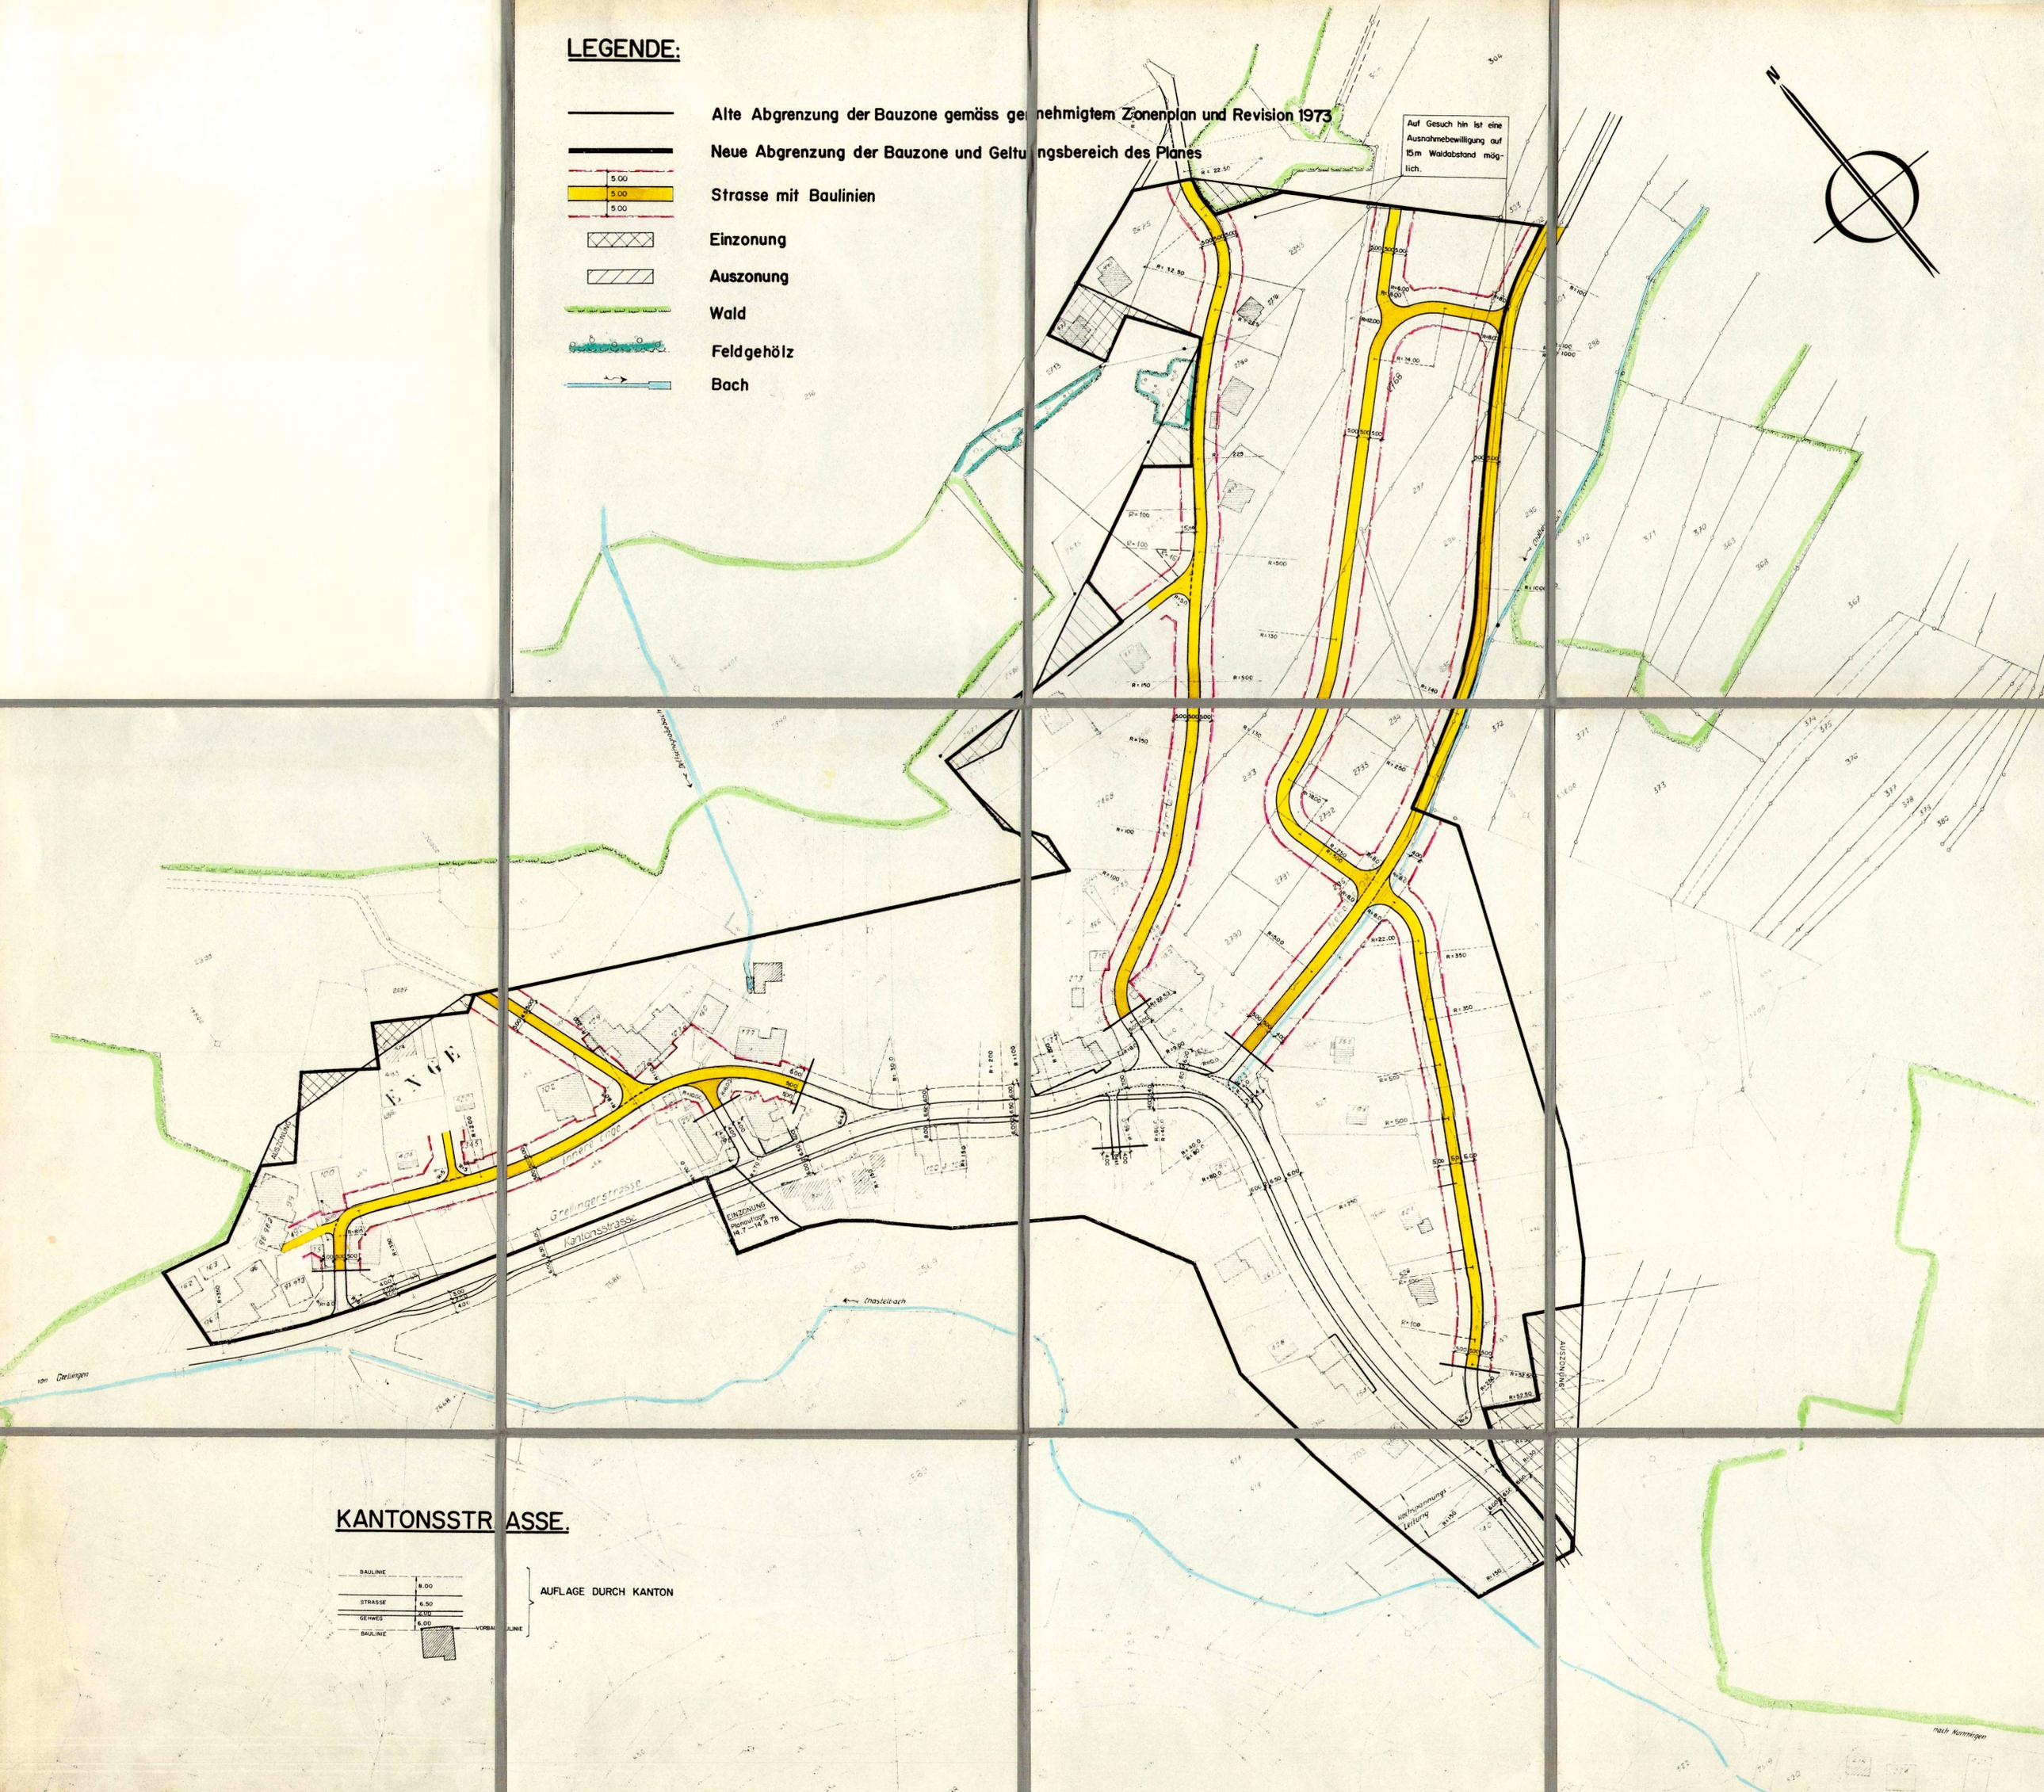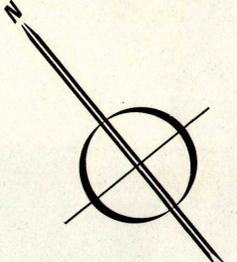

KANTONSSTRASSE.

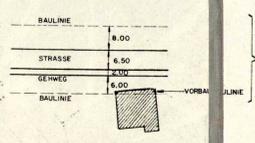

AUFLAGE DURCH KANTON