

131 / 38

Gemeinde Nunningen

22.1267.1  
30 x 63

# Aenderung Zonenplan

Baugebietsabtausch GB.No. 1005 / 1050

Situation 1 : 1000

Auflagebeschluss Gemeinderat vom 21. 2. 1983

Oeffentliche Planaufgabe vom 26. 2. 1983 bis 27. 3. 1983

Ausgeschrieben im Amtsblatt No. 8 vom 24. 2. 1983

Ausgeschrieben im Anzeiger No. 8 vom 24. 2. 1983

Genehmigt vom Gemeinderat, Beschluss vom 18. 4. 1983

Der Ammann

der Gemeindegemeinderat

*M. Müller*



*Handwritten signature/initials*

Genehmigt vom Regierungsrat

Vom Regierungsrat durch heutigen Beschluss Nr. 1950 genehmigt.

Solothurn, den 5. Juli 1983


Der Staatsschreiber:

*Dr. Max Gygis*

25. Januar 1983



## Baugebietsabgrenzung heute

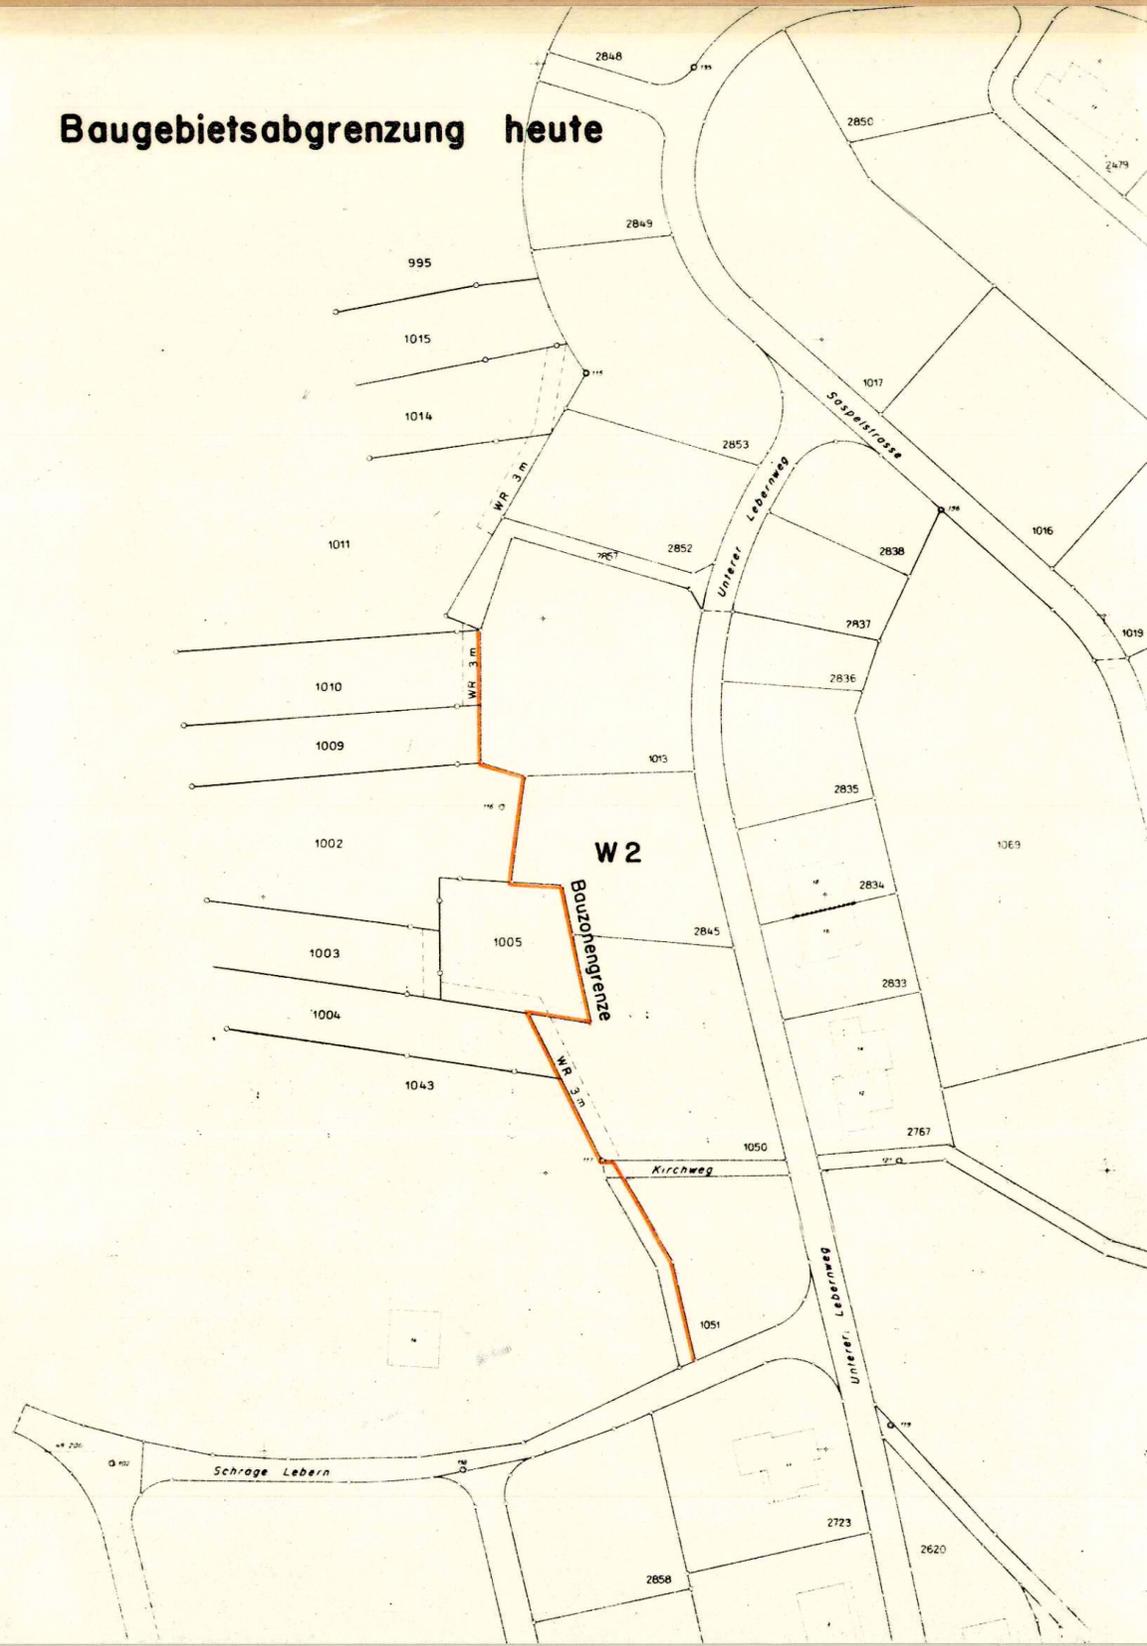

## Baugebietsabgrenzung nach Flächenabtausch

