

131/4

MUTATIONSPLAN No.

BAULANDUMLEGUNG

WÜHRY


ALTER BESITZ

NEUER BESITZ

FLÄCHENTABELLE


ÖFFENTLICHE PLANAUFLAGE VOM 27. FEBR. BIS 28. MÄRZ 1960.
IM AMTSBLATT AUSGESCHRIEBEN AM 27.2.1960

GENEHMIGT VOM REGIERUNGSRAT: RRG Nr. 1483
Solothurn, den 14. März 1961

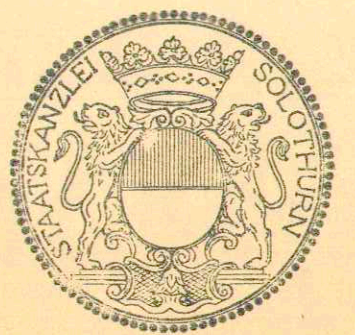


Der Staatsarchivar
Schmid

ALTER BESITZ 1:1000

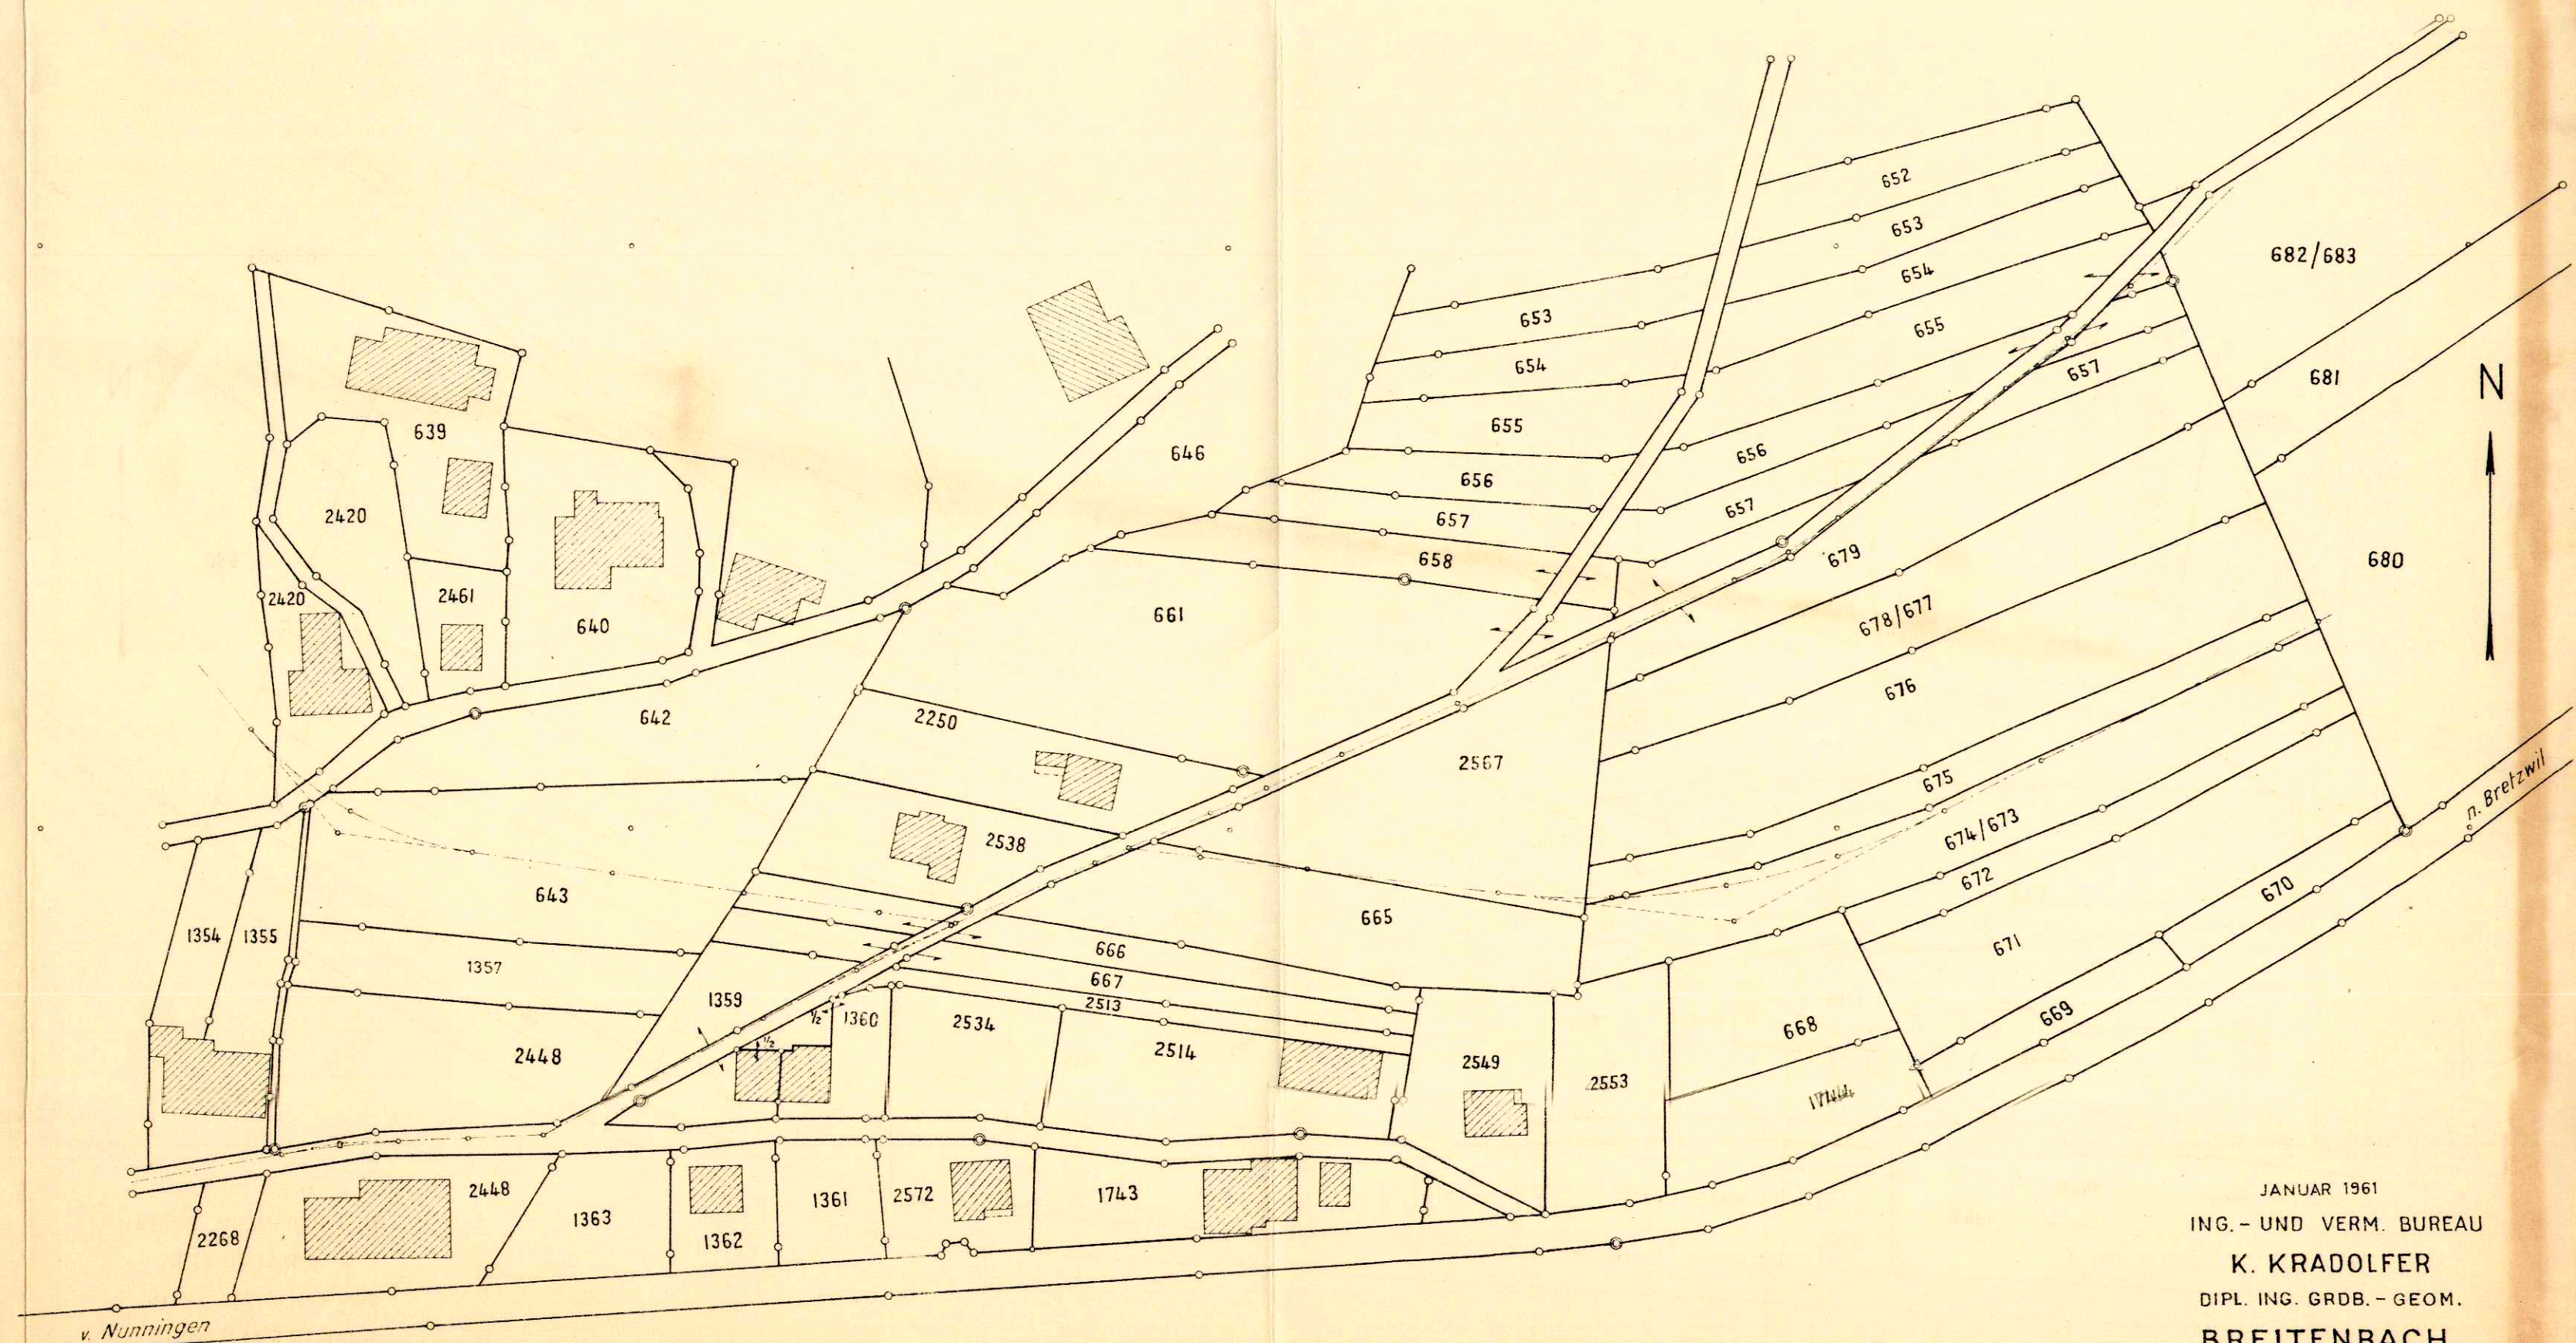

JANUAR 1961
ING.- UND VERM. BUREAU
K. KRADOLFER
DIPL. ING. GRDB. - GEOM.
BREITENBACH

NEUER BESITZ 1:1000

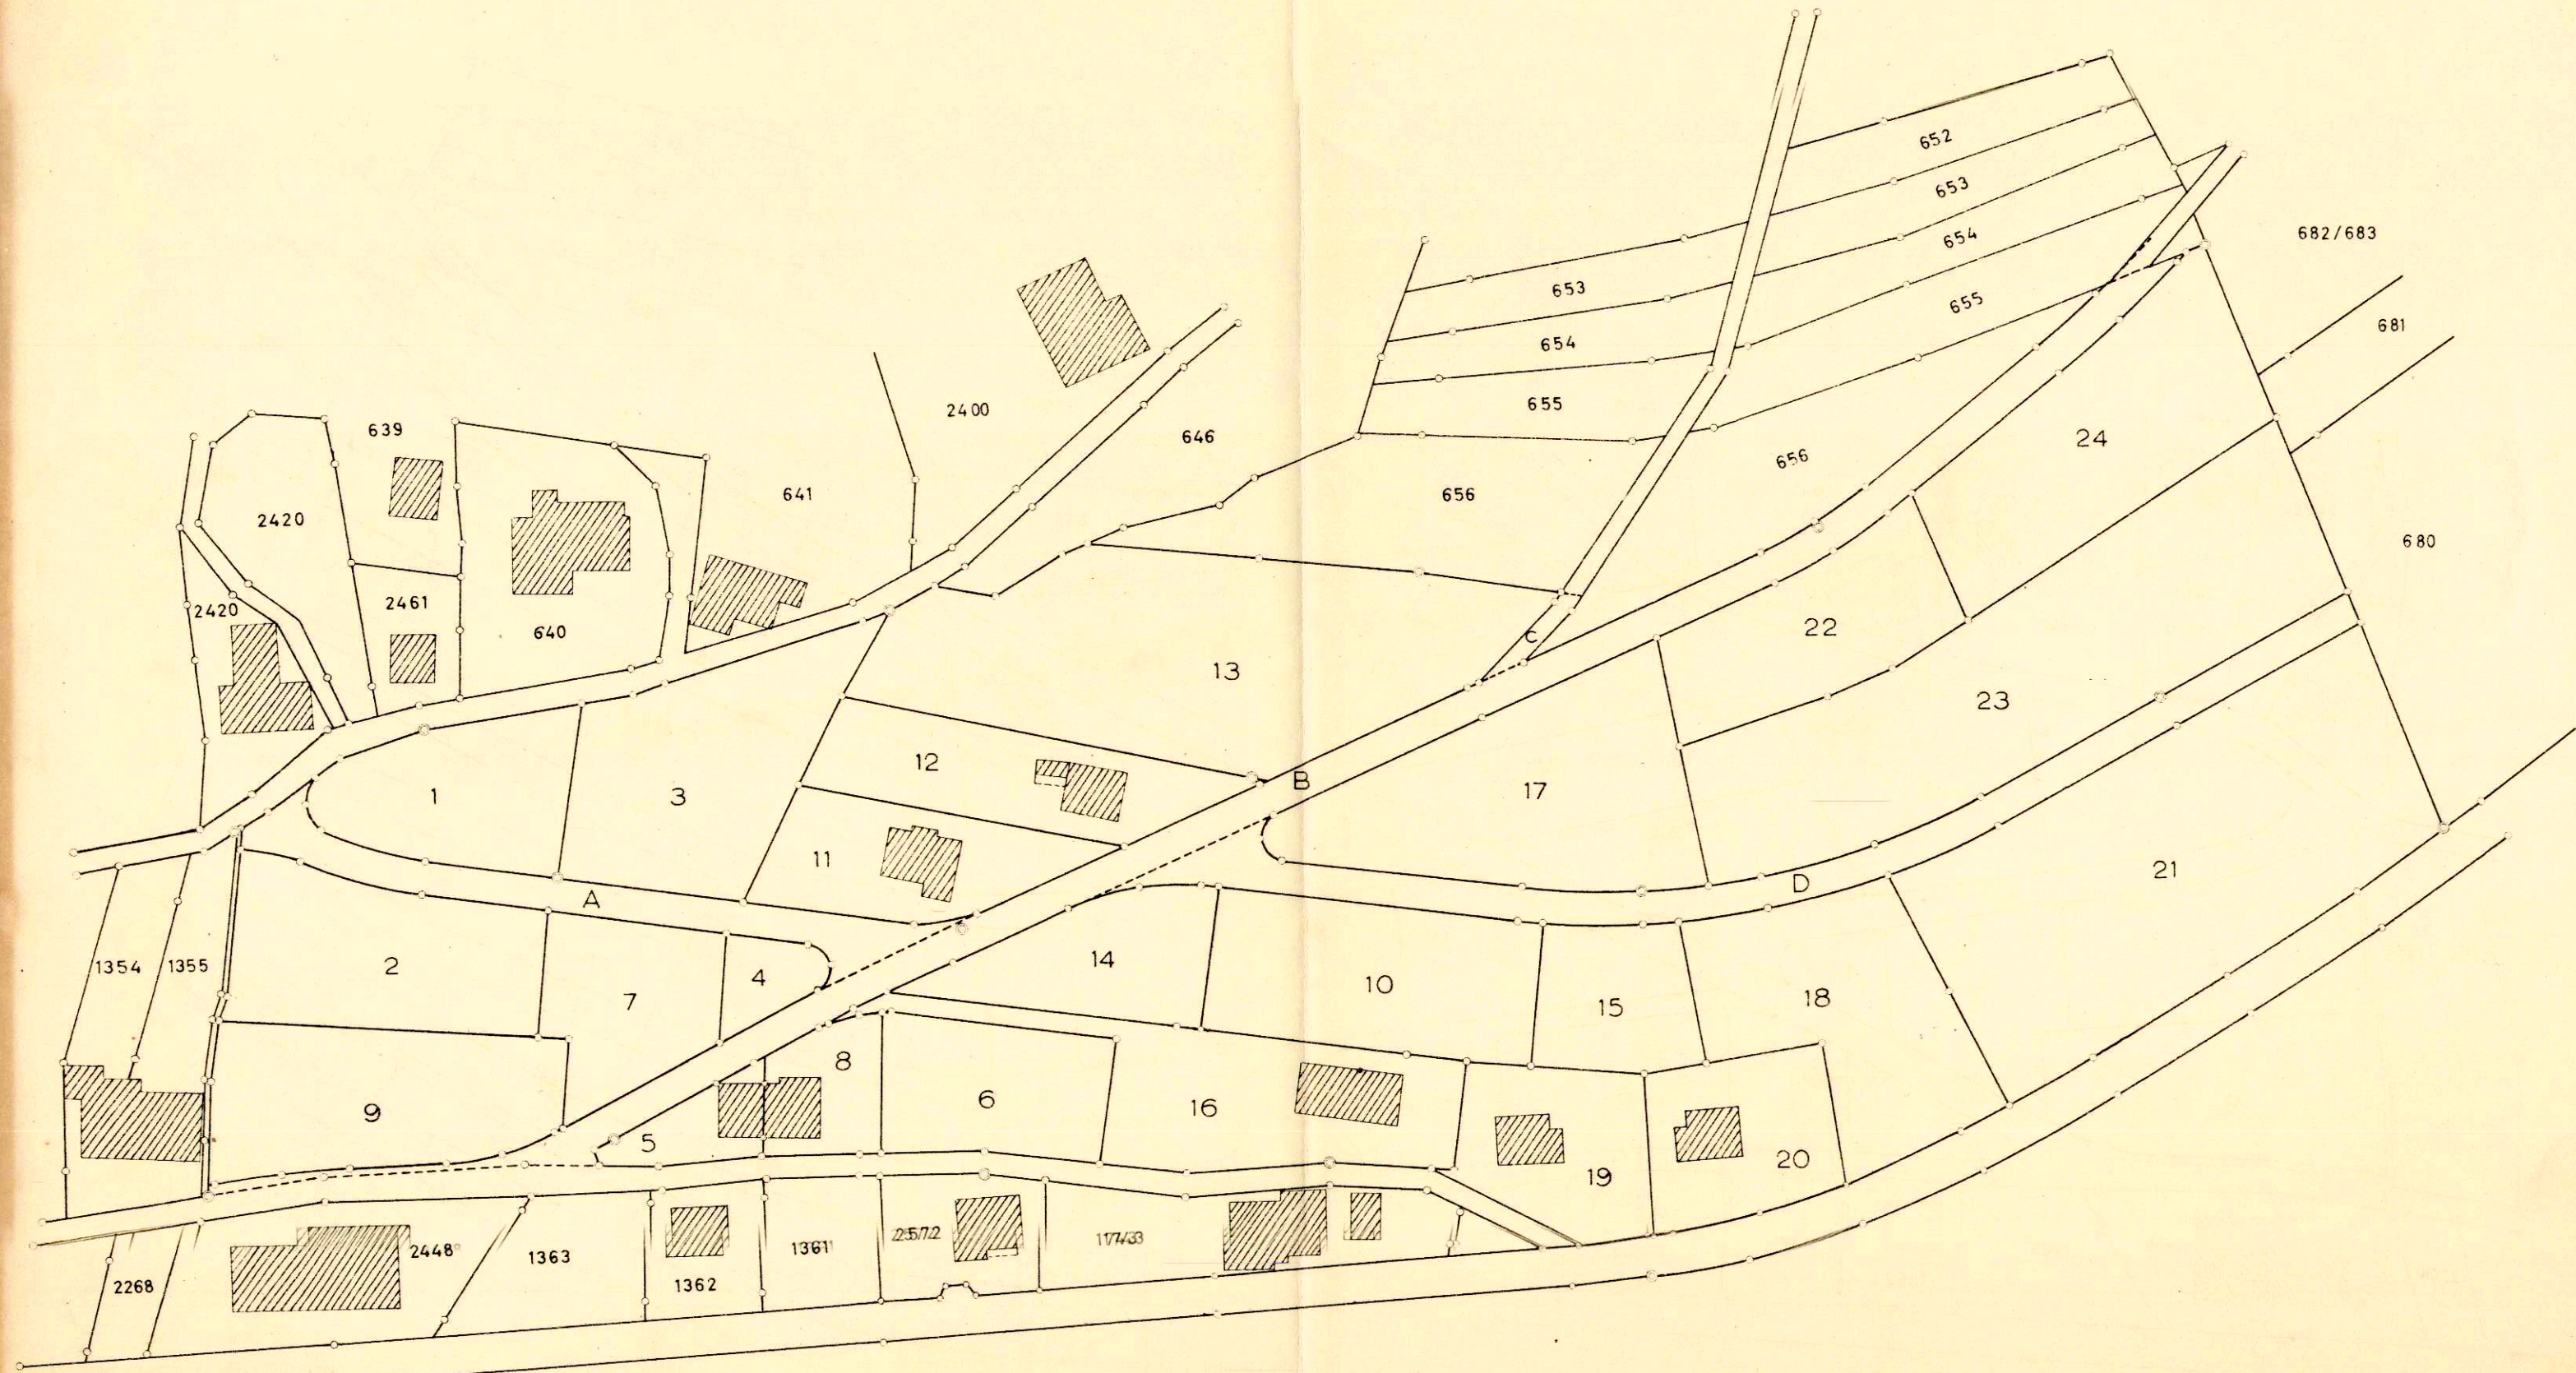

FLÄCHENTABELLE

EIGENTÜMER:	ALTER BESITZ:		NEUER BESITZSTAND:		
	Grdb. No.	Fläche: m²	Abzug: m²	Fläche: m²	Neue Grdb. No.
RÜEGG WERNER	643	2000	- 38	830 1132	1 2
STEBLER THEOPHIL	642	1363	- 49	1314	3
HÄNER THOMAS	1359 2534 1359/1360	601 612 33	- 51	195 254 746	4 5 6
HÄNER GUSTAV	1357 1360 1359/1360	754 292 33	+ 1	710 370	7 8
GYR FRANZ	2448 666 667	1275 TEIL 594 585	- 78	1174 1202	9 10
STEBLER ERNST	2538	ber. Fläche 806	- 23	783	11
HÄNGGI EUGEN	2550	920	- 15	905	12
STEBLER OTHMAR	661	2809	- 99	2710	13
STEBLER STEPHAN	665	ber. Fläche 1296	- 40	700 556	14 15
BÜRGERGEMEINDE N.	2513 2514	272 1054	- 73	1253	16
DISTEL HUGO	2567	1706	- 50	1656	17
HÄNGGI JUL.	668 1744	745 662	- 54	1353	18
HÄNGGI RUD.	2549	761	- 1	760	19
HÄNER RICHARD	2553	767	- 13	754	20
HÄNER URS	669 670 671 672 679	342 320 1606 497 1547	-130	3236 946	21 22
HÄNGGI THEOPHIL	675 676	769 2236	-108	2897	23
MENINI MINA	677 678	778 777	- 46	1509	24
EINWOHNERGEMEINDE	673 674 best. Wege	886 590 995	+ 946	629 1629 51 1108	A B C D
GASSER ALB.	Teil v. 656	334	- 79	255	a 656
Total Perimeterfläche:		31617 m²		31617 m²	
FOLGENDE GRDB. NO. SIND ZU LÖSCHEN: No. 642, 643, 661, 665 - 679, 1357, 1359, 1360, 1744, 2448, 2513, 2514, 2534, 2538, 2549, 2550, 2553, 2567. GRDB. NO. 656, 657, 658, SIND ZU VEREINIGEN ZU GRDB. NO. 656					

K. Kradolfer