

GEMEINDE NUNNINGEN



Strassenkategorienplan "ENGI - RODERIS"

Situation 1:2000

1. Öffentliche Planaufgabe vom 1.3. 1986 bis 30.3. 1986
2. Öffentliche Planaufgabe vom 6.10. 1986 bis 4.11. 1986

Genehmigt durch den Gemeinderat am 29. JUNI 1987 19

Der Ammann: *[Signature]*
Der Gem. eideschreiber: *[Signature]*

Genehmigt vom Regierungsrat durch Beschluss Nr. 368 Solothurn, den 19. 11. 1987

Der Staatsschreiber: *[Signature]*

R SCHMIDLIN + PARTNER AG 4227 BÜSSERACH
BAUINGENIEURE UND PLANER 4208 NUNNINGEN 061 89 60 42
THEO SENN ARCHITEKT + PLANER ETH SIA 4600 OLTEN
THOMAS KÜHNE ARCHITEKT + PLANER BSP 8008 ZÜRICH 01 47 38 80

Dbl.	Pl. Nr.	Datum	Gr.	Strasse	Vers.ort	Gebäude
186	17	29.1.1986	HH	1:25 x 0:50	Büro I	8. Sept. 1986 / 15. Sept. 86 / 11.6.87

Häuser nach Baugesuchplänen eingetragen



LEGENDE :

Strassenkategorien :

(§ 39 Kant. Reglement über Erschliessungsbeiträge vom 3.7.1980)

- Hauptstrassen
 - Sammelstrassen
 - Erschliessungsstrassen
 - Fusswege (Anstösser beitragspflichtig)
- } Groberschliessung
- } Feinerschliessung

GP Festlegen der beitragspflichtigen Feinerschliessung im Rahmen des Gestaltungsplanes

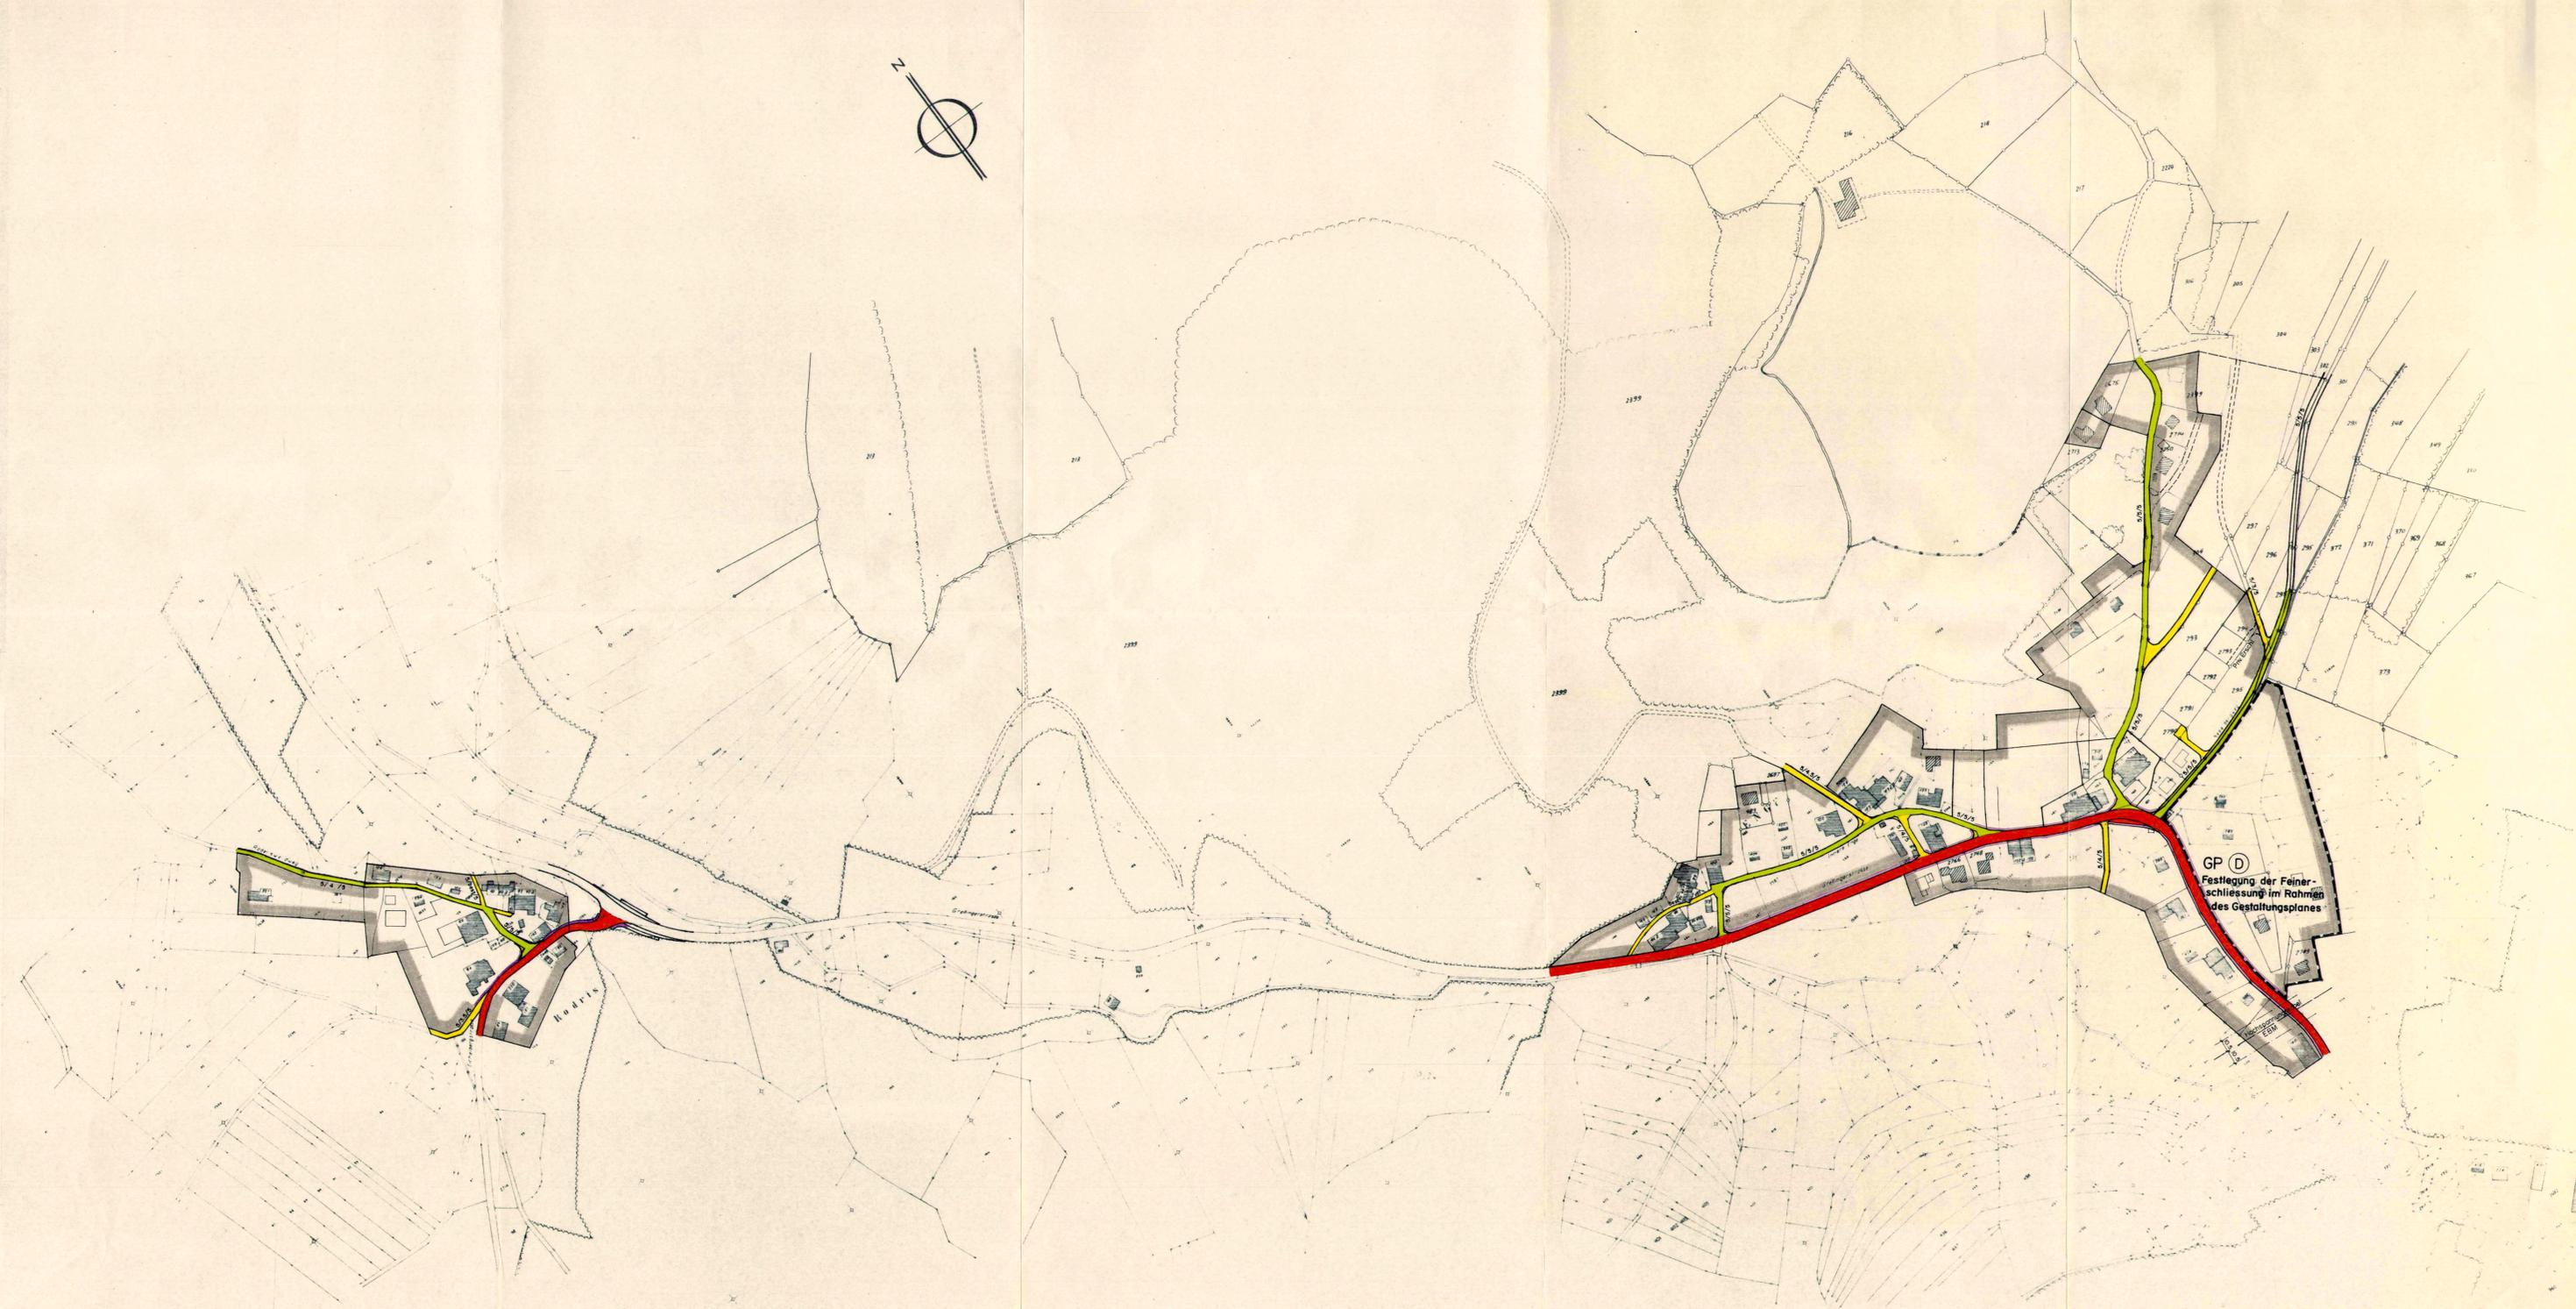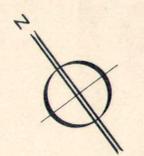

GP D
Festlegung der Feinerschliessung im Rahmen des Gestaltungsplanes