


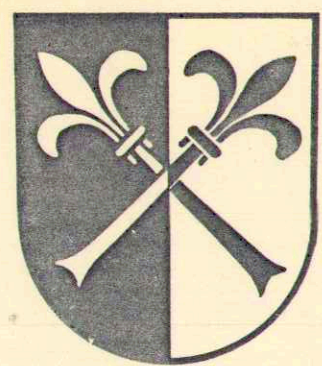

GEMEINDE NUNNINGEN

ZONENPLAN DORF

Änderung der Zone J1 und ÖBA
bei den Grundstücken Nr. 1484 u. 1485

Situation 1:2000

Öffentliche Planaufgabe vom 21.12.90 bis 21.1.91

Genehmigt durch den Gemeinderat am 28.1.1991

Der Ammann:

[Signature]

Der Gemeindegemeinderat:


[Signature]

Genehmigt vom Regierungsrat am 12.03.91, Beschluss Nr. 793, Solothurn den 12.03.91

Solothurn den 12. März 1991

Der Staatsschreiber:

Dr. K. P. Schmidlin


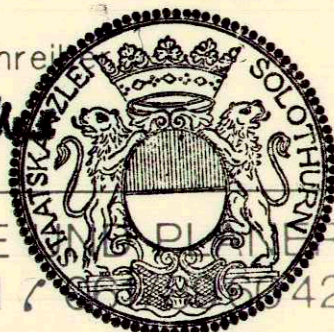


R. SCHMIDLIN + PARTNER AG, BAUINGENIEURE
4227 BÜSSERACH, Zweigbüro 4208 NUNNINGEN

Obj.	Pl. Nr.	Datum	Gez.	Grosse	Versorgt	Geändert
		16.11.90	M.G.	30x63		

Genehmigter Zonenplan
RRB Nr. 3680 vom 13.12.88

Änderung der Zone
J1 und ÖBA bei den
Grundstücken Nr. 1484 +
1485

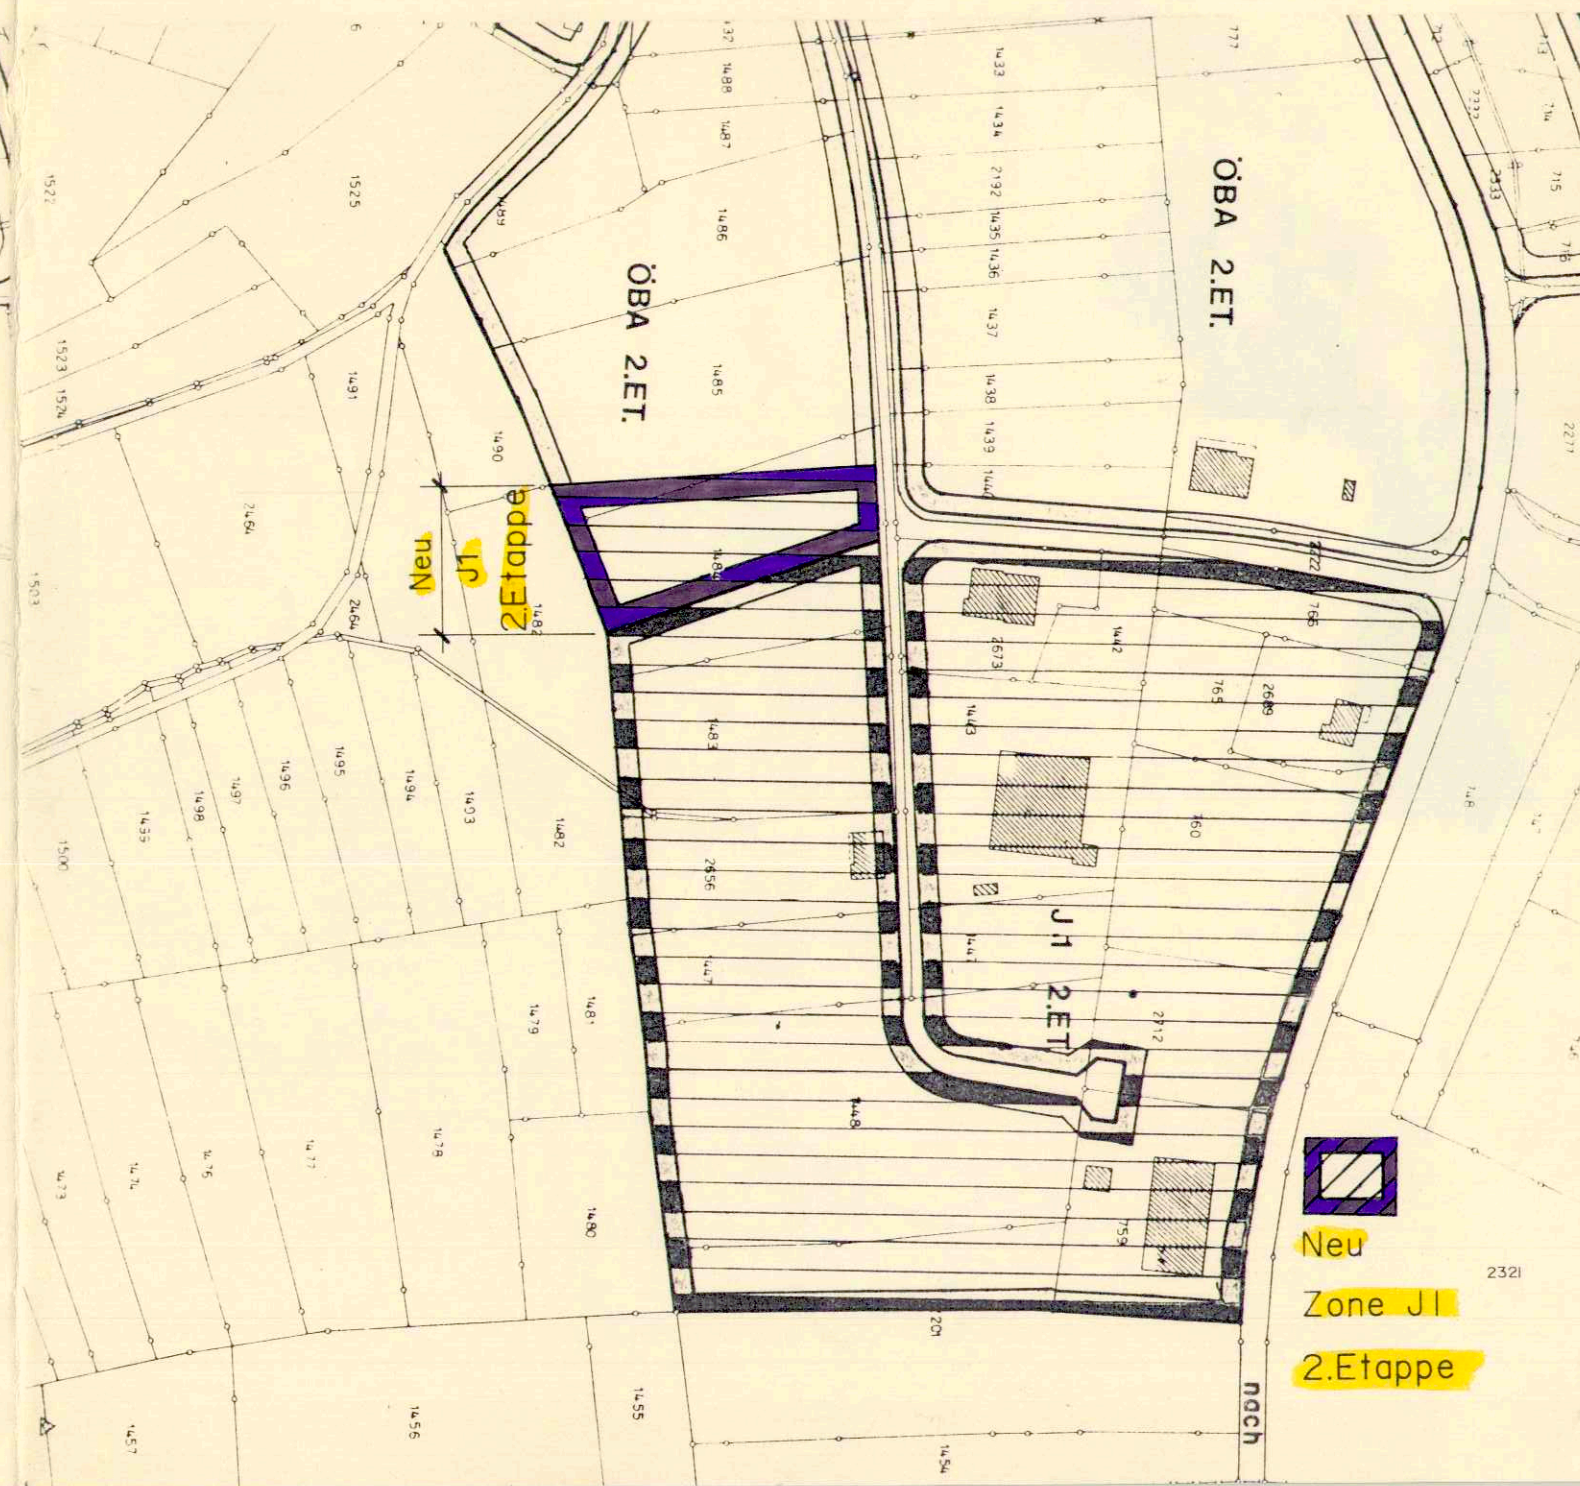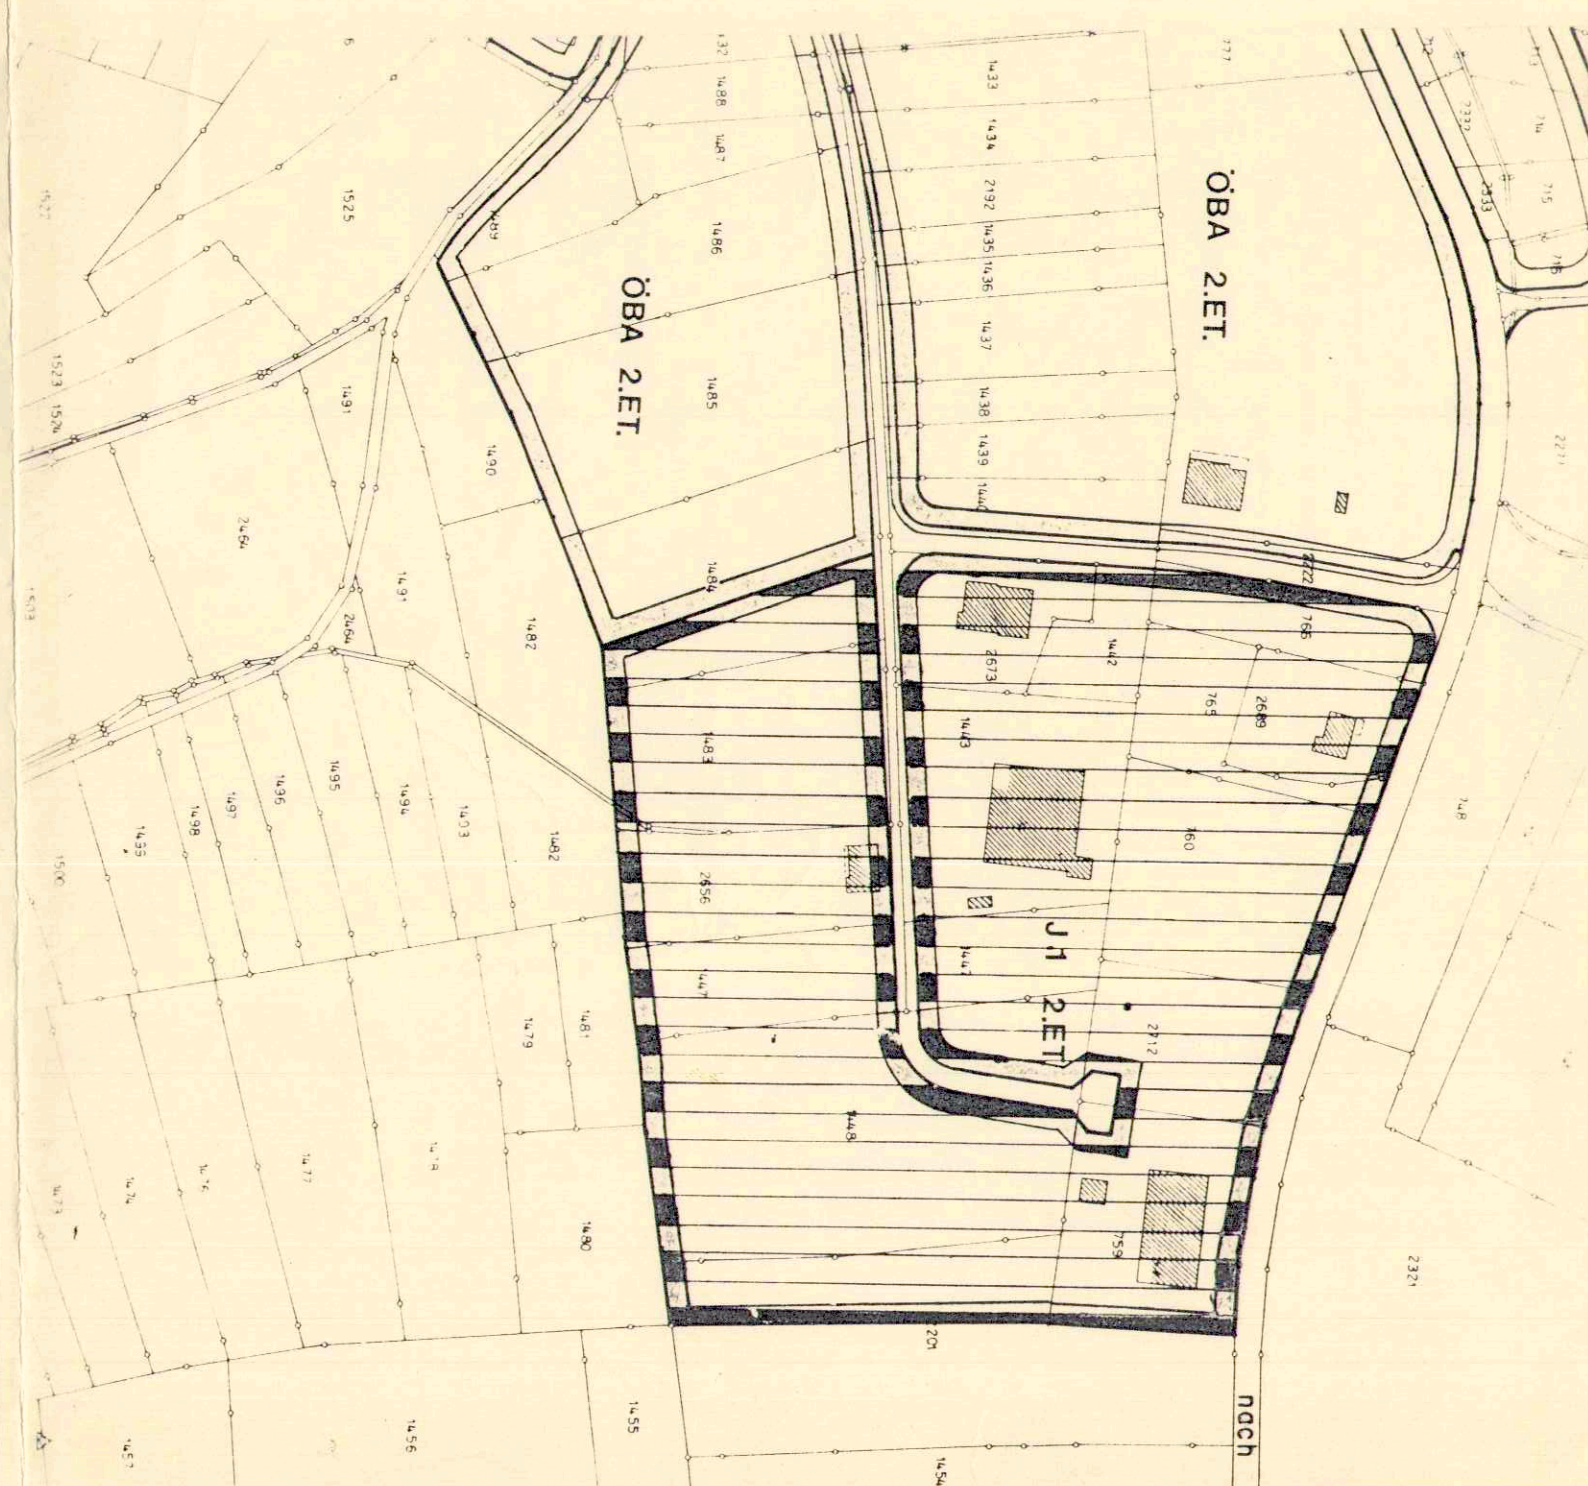

Neu
Zone J1
2.Etappe