



# GEMEINDE NUNNINGEN

## ZONENPLAN ENGI

FLÄCHENGLEICHE ZONENÄNDERUNG AUF PARZELLE 2535

SITUATION 1 : 2000

ÖFFENTLICHE PLANAUFLAGE VOM 24. JUNI 1993 BIS 23. JULI 1993  
 GENEHMIGT DURCH DEN GEMEINDERAT AM 3. Mai 1993

DER GEMEINDEPRÄSIDENT :

*P. Hänggi*

DER GEMEINDESCHREIBER :

*[Signature]*

GENEHMIGT DURCH DEN REGIERUNGSRAT MIT BESCHLUSS NR. 4099  
 SOLOTHURN DEN 13.12 1993

DER STAATSSCHREIBER :

*Dr. K. Fehrschue*



Röschenzstrasse 42  
 4242 Lauten


**R. SCHMIDLIN  
 & PARTNER**  
 Bauingenieure + Planer

Röschenzstrasse 496  
 4242 Busserach

Tel. 061 761 34 35  
 Fax 061 761 34 35


Objekt Nr. 214-019	Plan Nr. 4	Auftrags Nr. 214-019	Datum 24. SEPT. 93	Gezeichnet HH	Grösse 63 x 30	Ablage 1 / KASTEN	Geändert:
-----------------------	---------------	-------------------------	-----------------------	------------------	-------------------	----------------------	-----------

### GENEHMIGTER ZONENPLAN RRB NR. 3680 VOM 13. DEZ. 1988

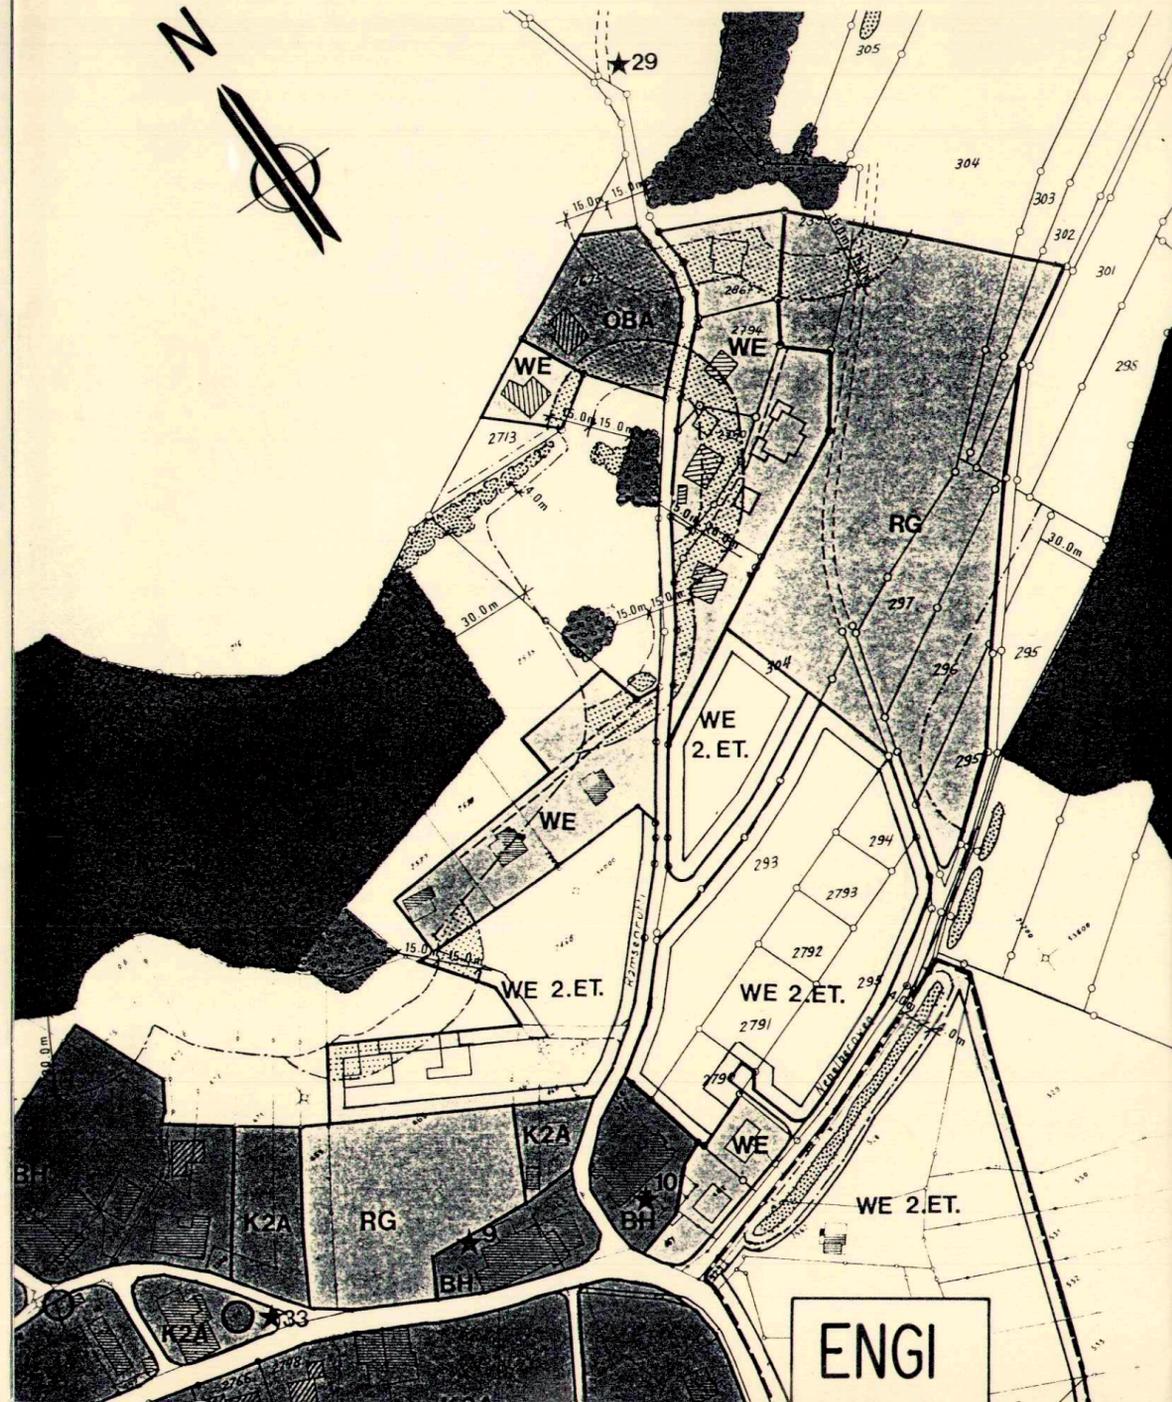

ENGI

### ÄNDERUNG

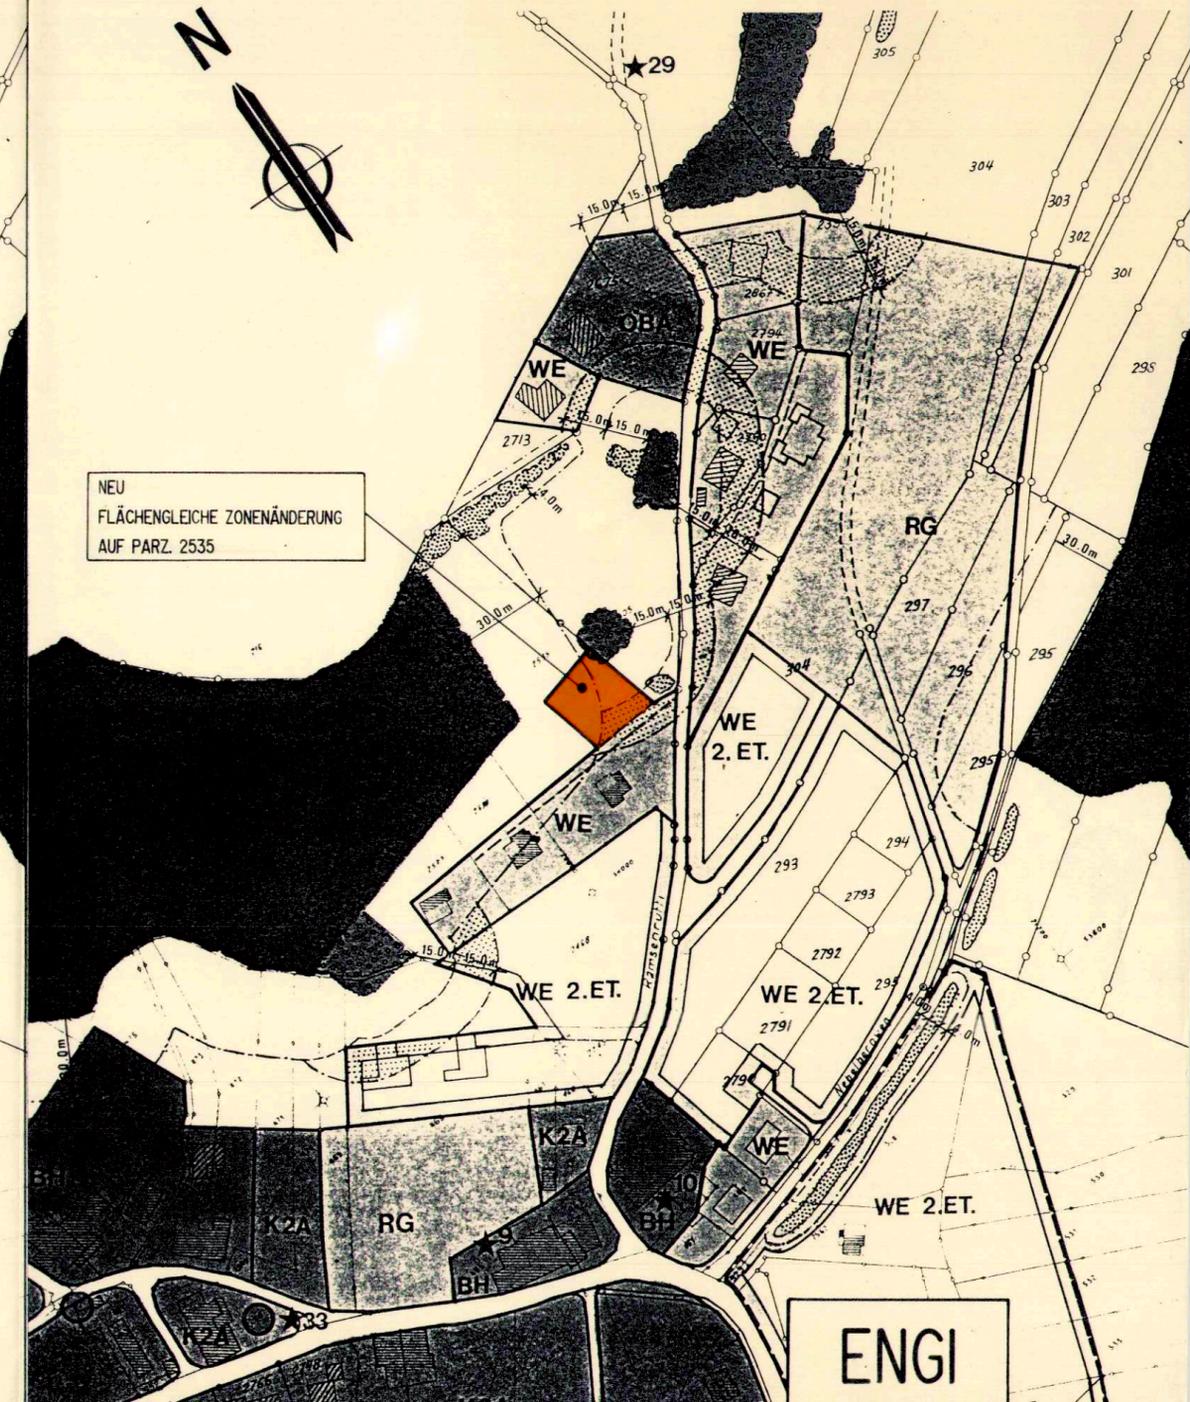

NEU  
 FLÄCHENGLEICHE ZONENÄNDERUNG  
 AUF PARZ. 2535

ENGI