

### Gestaltungsplan Kalm

Situationsplan 1 : 500

Öffentliche Auflage vom 17. März 2000 bis 17. April 2000

Auflagebeschluss vom 28. Februar 2000

Genehmigungsbeschluss vom 8. Mai 2000

Namen des Gemeinderates

Der Gemeindevorstand: *[Signature]* *[Signature]*

Vom Regierungsrat des Kantons Solothurn mit Beschluss No. 1169 vom 13.6.2000 genehmigt



Der Staatschreiber

*Dr. K. Fehrschlag*

WALTER WAGNER ARCHITECT  
PASSWAHNGSTRASSE 33 4220 BREITENBACH  
TEL: 061 781 3094 FAX: 061 781 30 27  
www.walterwagner.ch



- Perimeter
- Kernzone K
- Kernzone 2A
- Wohnzone 1-2
- Baubereiche**
- Baubereiche Hauptbauten
- mögliche Gebäudestellung (orientierender Charakter)
- Erschliessung**
- öffentliche Strassen
- Platzgestaltung, öffentliche Strassen und private Vorplätze
- private Zufahrten und Abstellplätze
- private Zufahrt
- öffentlicher Fussweg
- Hochstammbeplantzung**
- Hochstammblüme bestehend
- Hochstammblüme neu
- Gewässer**
- Uferschutzzone
- Kalmbach wird aufgehoben
- Kalmbach gem. Projekt AWW
- Umgebung**
- Gartenanlage, Gemüse- oder Ziergärten
- Stützmauer (Gartenabschluss)
- Boulevie

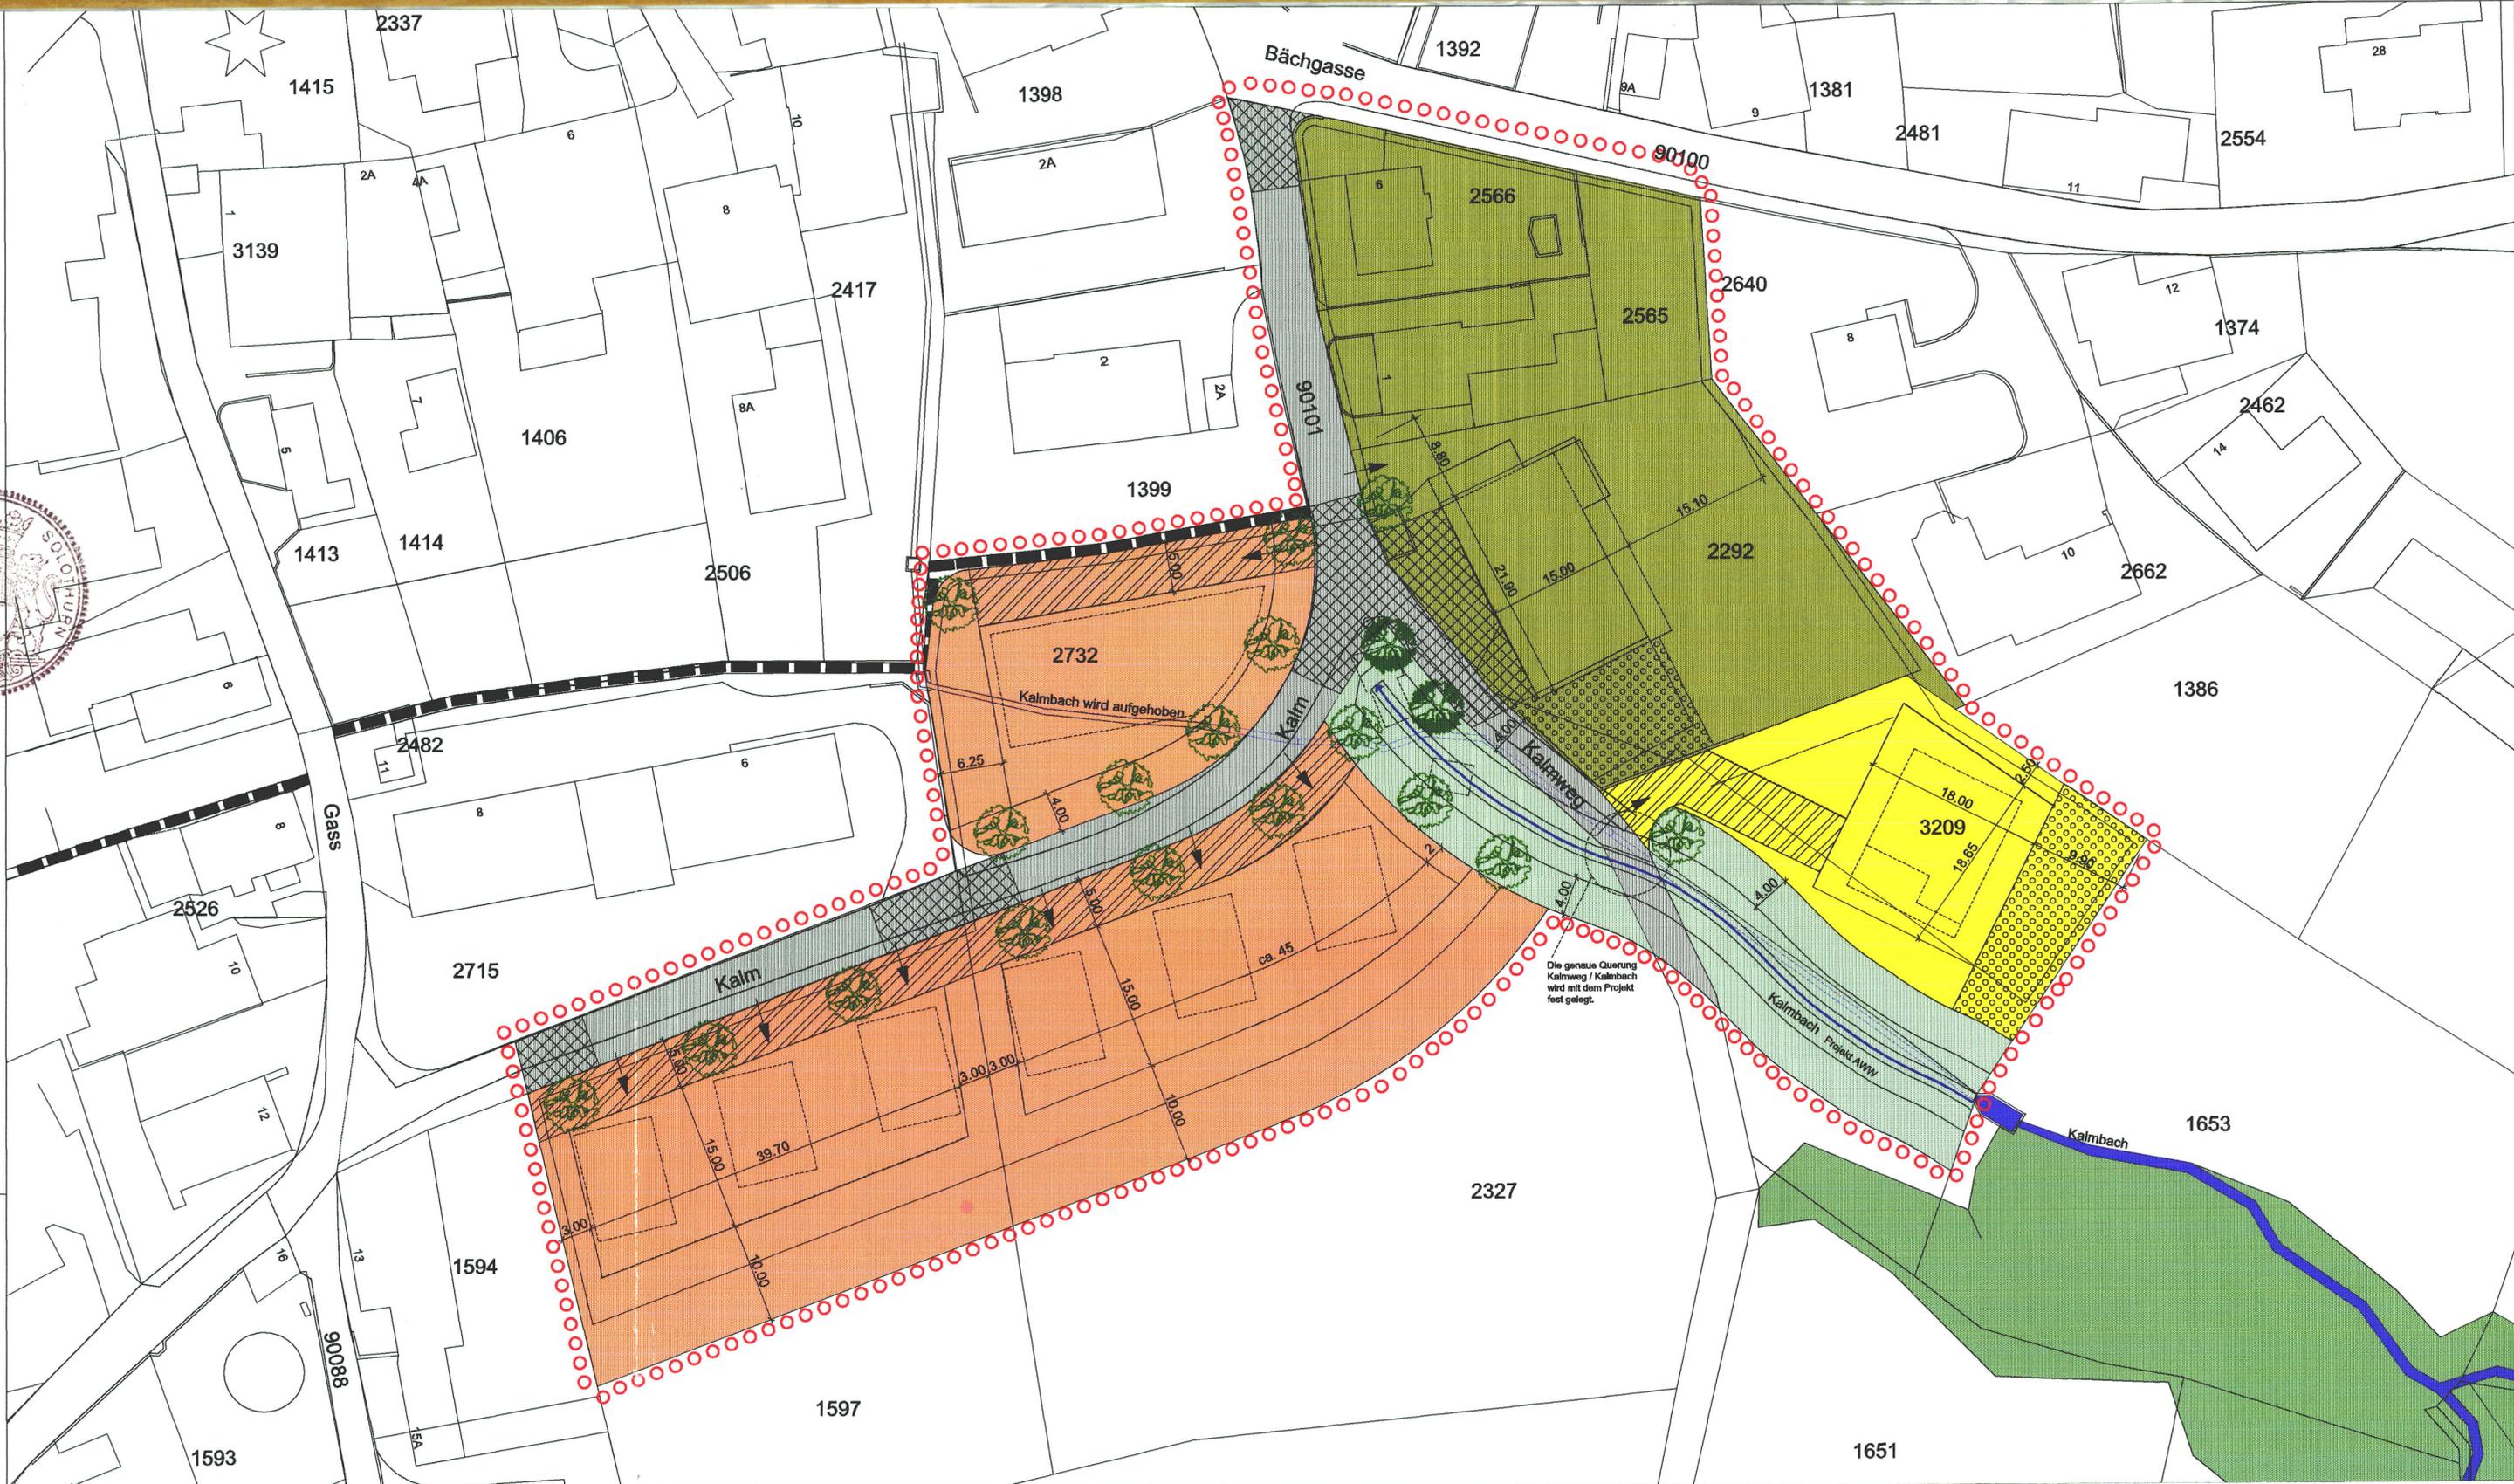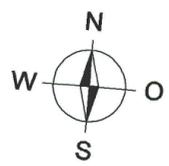

Die genaue Quertung Kalmweg / Kalmbach wird mit dem Projekt fest gelegt.