


Gemeinde Nunningen

Ian No 26

Alter Besitz

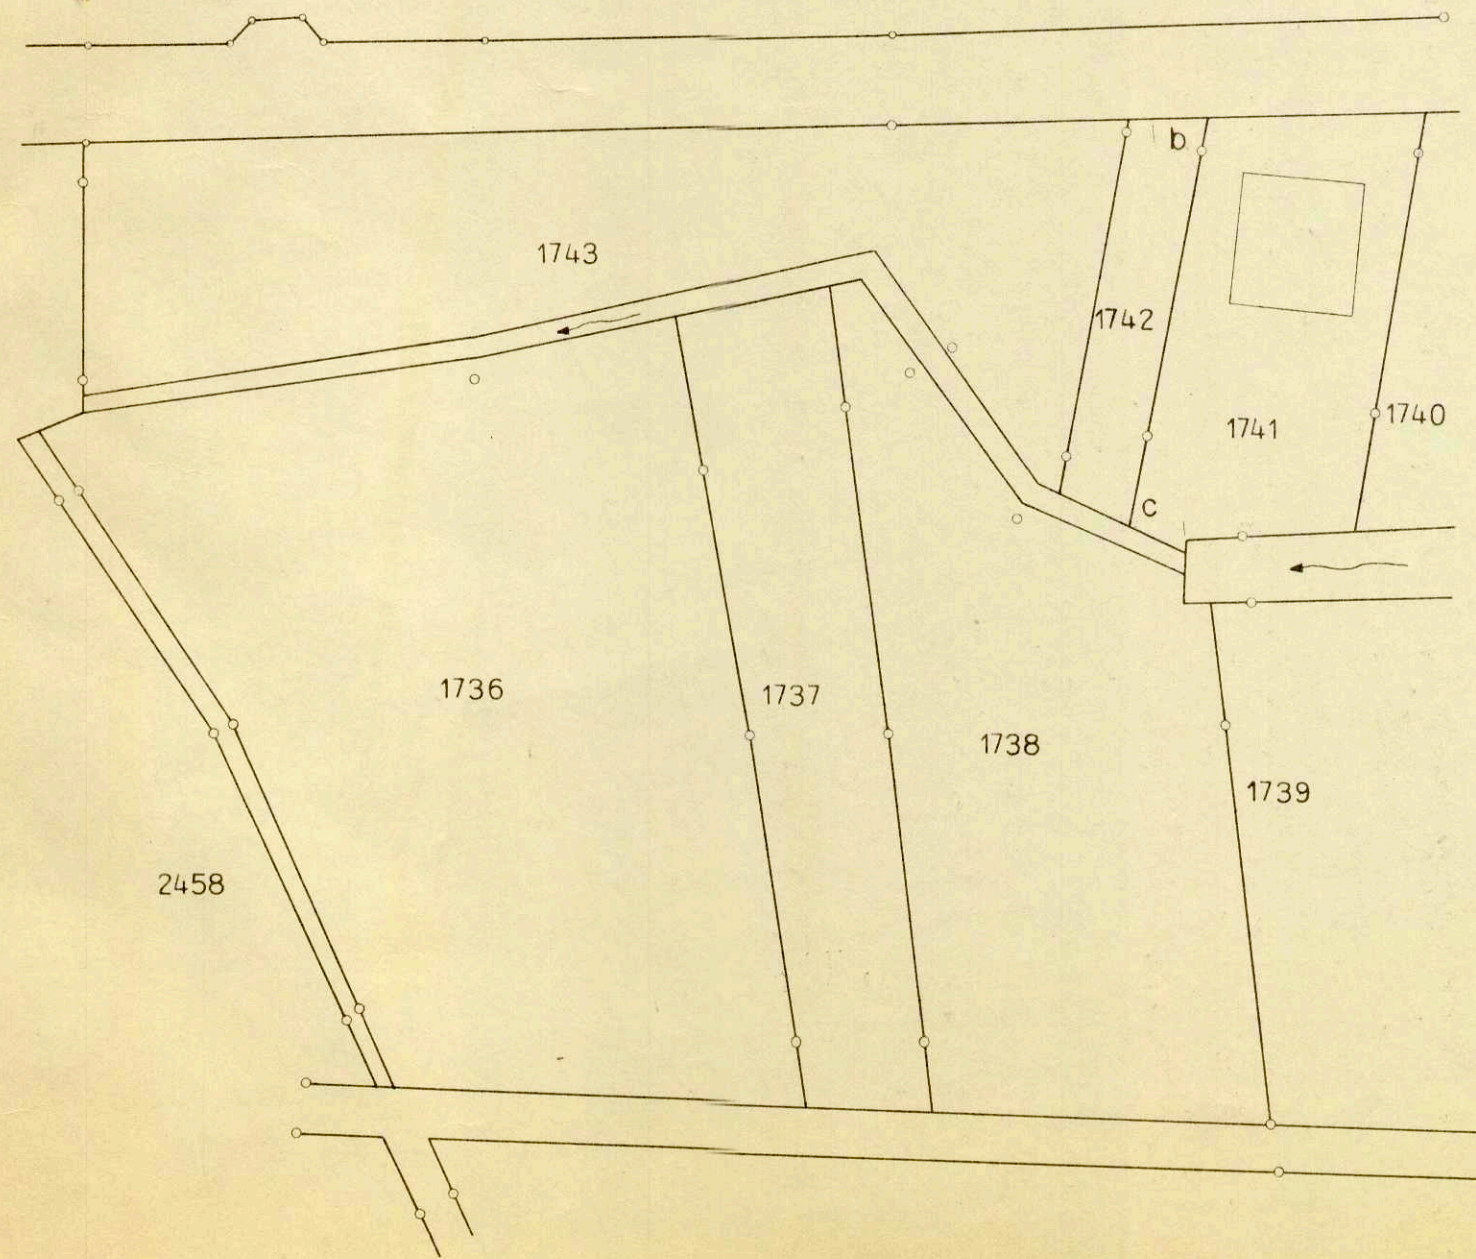

Neuer Besitz



1:500

FLAECHENTABELLE:

1. Parzellierung:

Ab Grdb.No. 1736, Parz. a = 9 m2 zu Grdb.No. 2458

2. Tausch:

Ab Grdb.No. 1742, Parz. b = 28 m2 zu Grdb.No. 1741

Ab Grdb.No. 1741, Parz. c = 28 m2 zu Grdb.No. 1742

3. Baulandumlegung:

Eigentümer	Grdb.No.	Fläche m2	Abzug		Neuzuteilung Parz. m2		Neue No.
			A	B			
Hänggi Julius	1742	130	3		1	524	
	1743	920*	16	86	2	416	
Häner Xaver	1738	972	19	87	3	366	
Dietler Hermann	1736	1674					
	1737	486	44	179	4	1937	
Bachareal (Staat)		106	106	-	-	-	
Total		4288	193	352	-	3743	

* Teilfläche von Grdb.No. 1743
A = Abzug für Strassenareal
B = Abzug für Wegareal

Vom Regierungsrat durch heutigen
Beschluss Nr. 5538 genehmigt.
Solothurn, den 5. Nov. 1968
Der Statsschreiber:
Schmid



Frau. S. Kiltner
O. Kiltner
Max Hänggi
H. Häner
Hermann Dietler



M. Hänggi