

Kanton Solothurn

Gemeinde Nunningen

Zonenplanänderung

Umzonung GB-Nr. 780, 781 und 3003

GB-Nr. 780 und 781:
Umzonung von Reservezone in Zone für öffentliche Bauten und Anlagen.

GB-Nr. 3003:
Umzonung von Zone für öffentliche Bauten und Anlagen
in Zone WI-2.

Öffentliche Auflage vom 12. Nov. bis 13. Dez. 2004

Genehmigt vom Gemeinderat am: 26. April 2004

Gemeindepräsident:

[Signature]

Gemeindeschreiber:


[Signature]

Vom Regierungsrat durch heutigen Beschluss Nr. 2005/348 genehmigt.

Solothurn, 1.2.2005

Staatsschreiber

Dr. K. Fehrschauer

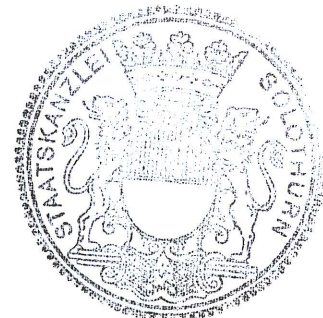

INGENIEUR- UND VERMESSUNGSBÜRO HÄNGGI

Grellingerstr. 21, 4208 Nunningen

Kreuzweg 15, 4143 Dornach

Tel. 061 795'97'97


Tel. 061 701'12'82

FAX 061 795'97'98

FAX 061 703'86'40

Zonenplan


genehmigt mit RRB Nr. 2336 vom 26. November 2002

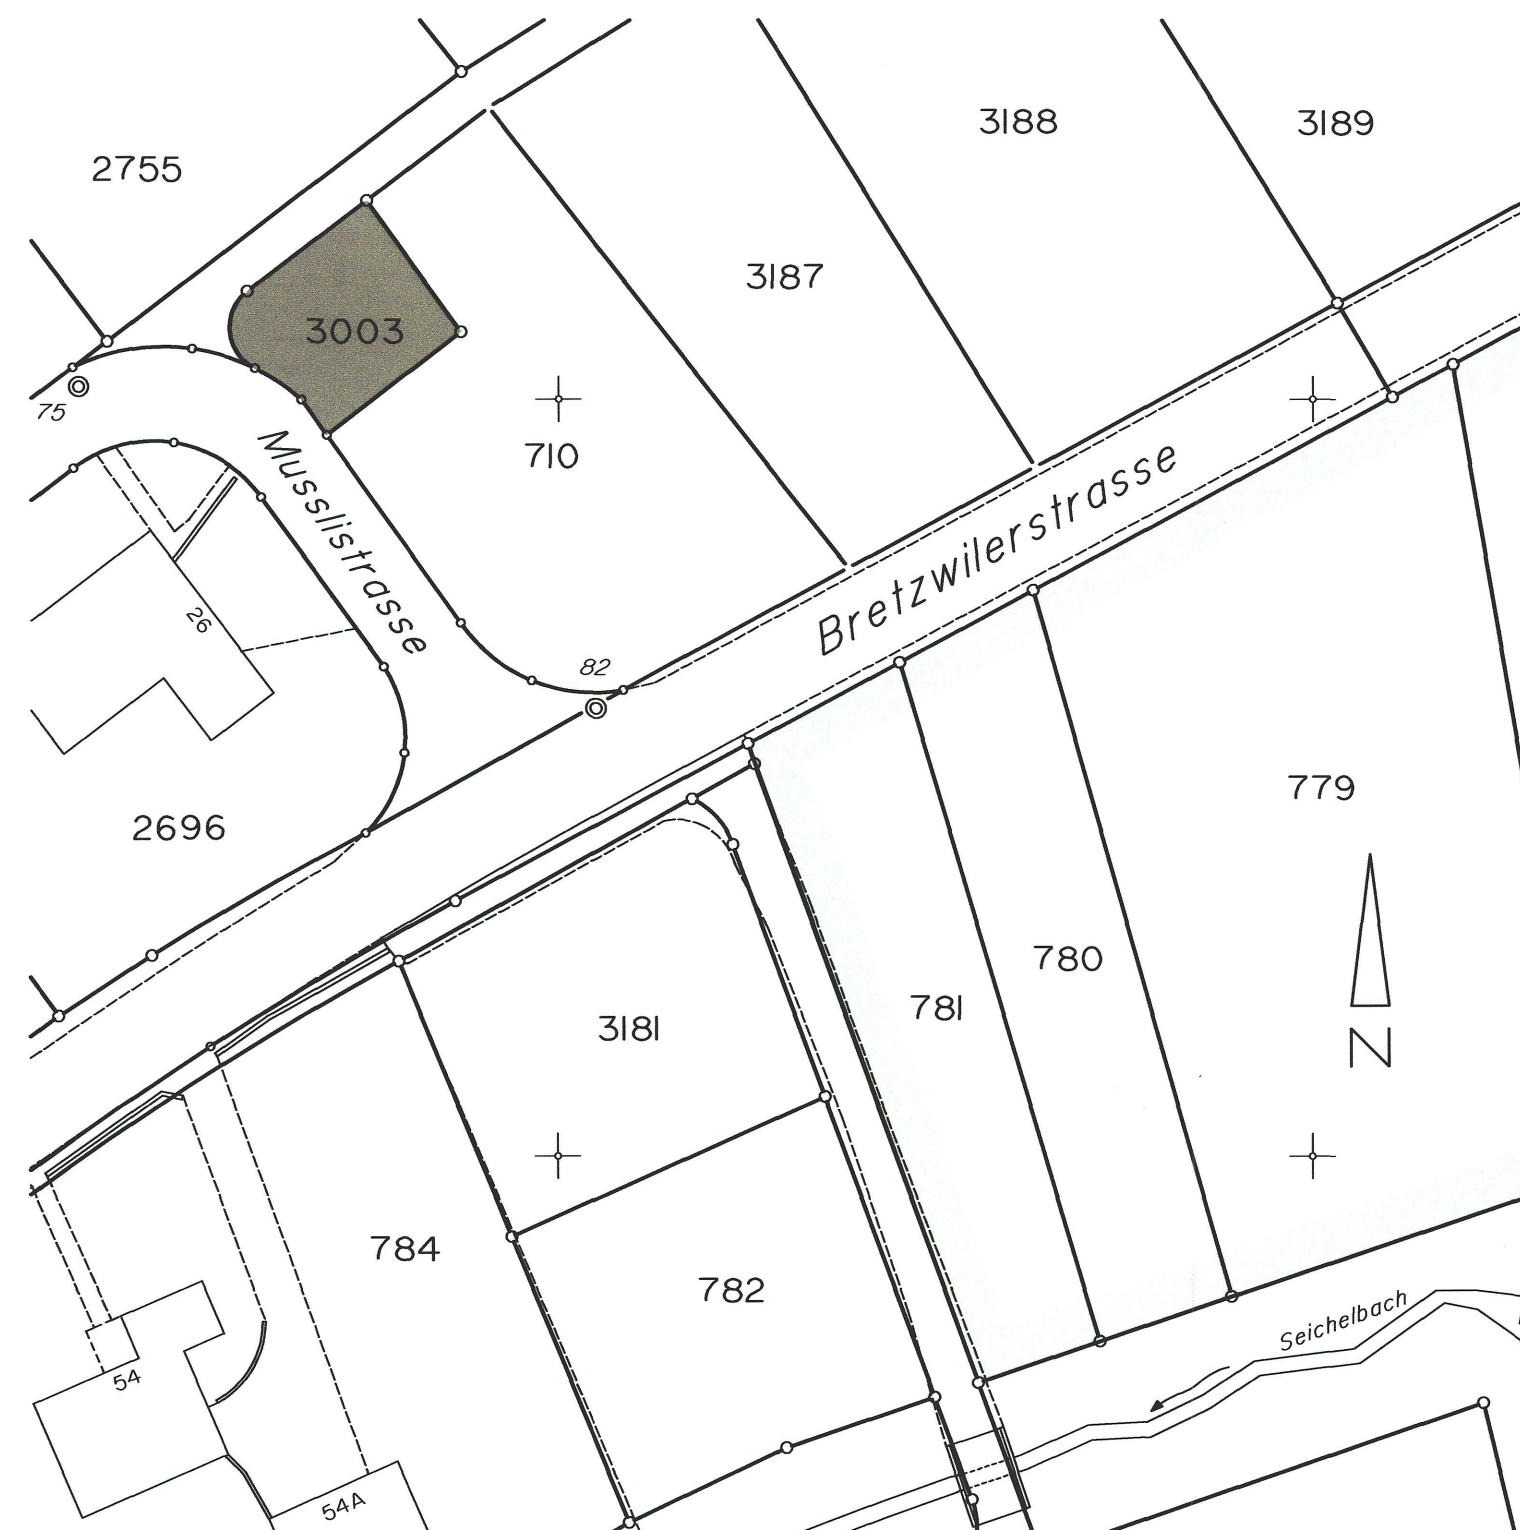

1:500

Zonenplanänderung

Umzonung GB-Nr. 780, 781 und 3003

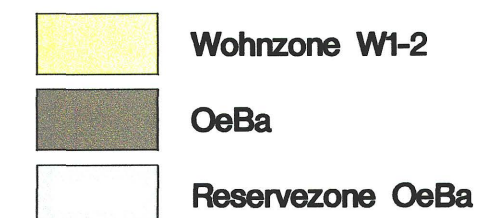

1:500