

Kanton Solothurn

Gemeinde Nunningen

# Änderung Erschliessungs- und Strassenkategorienplan

Nebelbergweg

Situation 1:1000

Öffentliche Auflage vom 01.11. bis 01.12.2010

Genehmigt vom Gemeinderat am 12.12.2011

Gemeindepräsident:

Kuno Gasser

Gemeindeschreiber:

Reto Stebler

Genehmigt vom Regierungsrat durch Beschluss Nr. 232

vom: 21.2.12

Staatsschreiber:

A.F.

publiziert im Amtsblatt Nr. .... vom 24.2.12



INGENIEUR- UND VERMESSUNGSBÜRO HÄNGGI

Grellingerstr. 21, 4208 Nunningen

Kreuzweg 15, 4143 Dornach

Tel. 061 795'97'97

E-Mail: vermbh@bluewin.ch

Tel. 061 701'12'82


FAX 061 795'97'98

FAX 061 703'86'40

aendnebelbergw / 10.7.10 CHL  
geändert: 20.7.2010;bro

## rechtsgültiger Erschliessungs- und Strassenkategorienplan

genehmigt mit RRB Nr. 2336 vom 26.11.2002

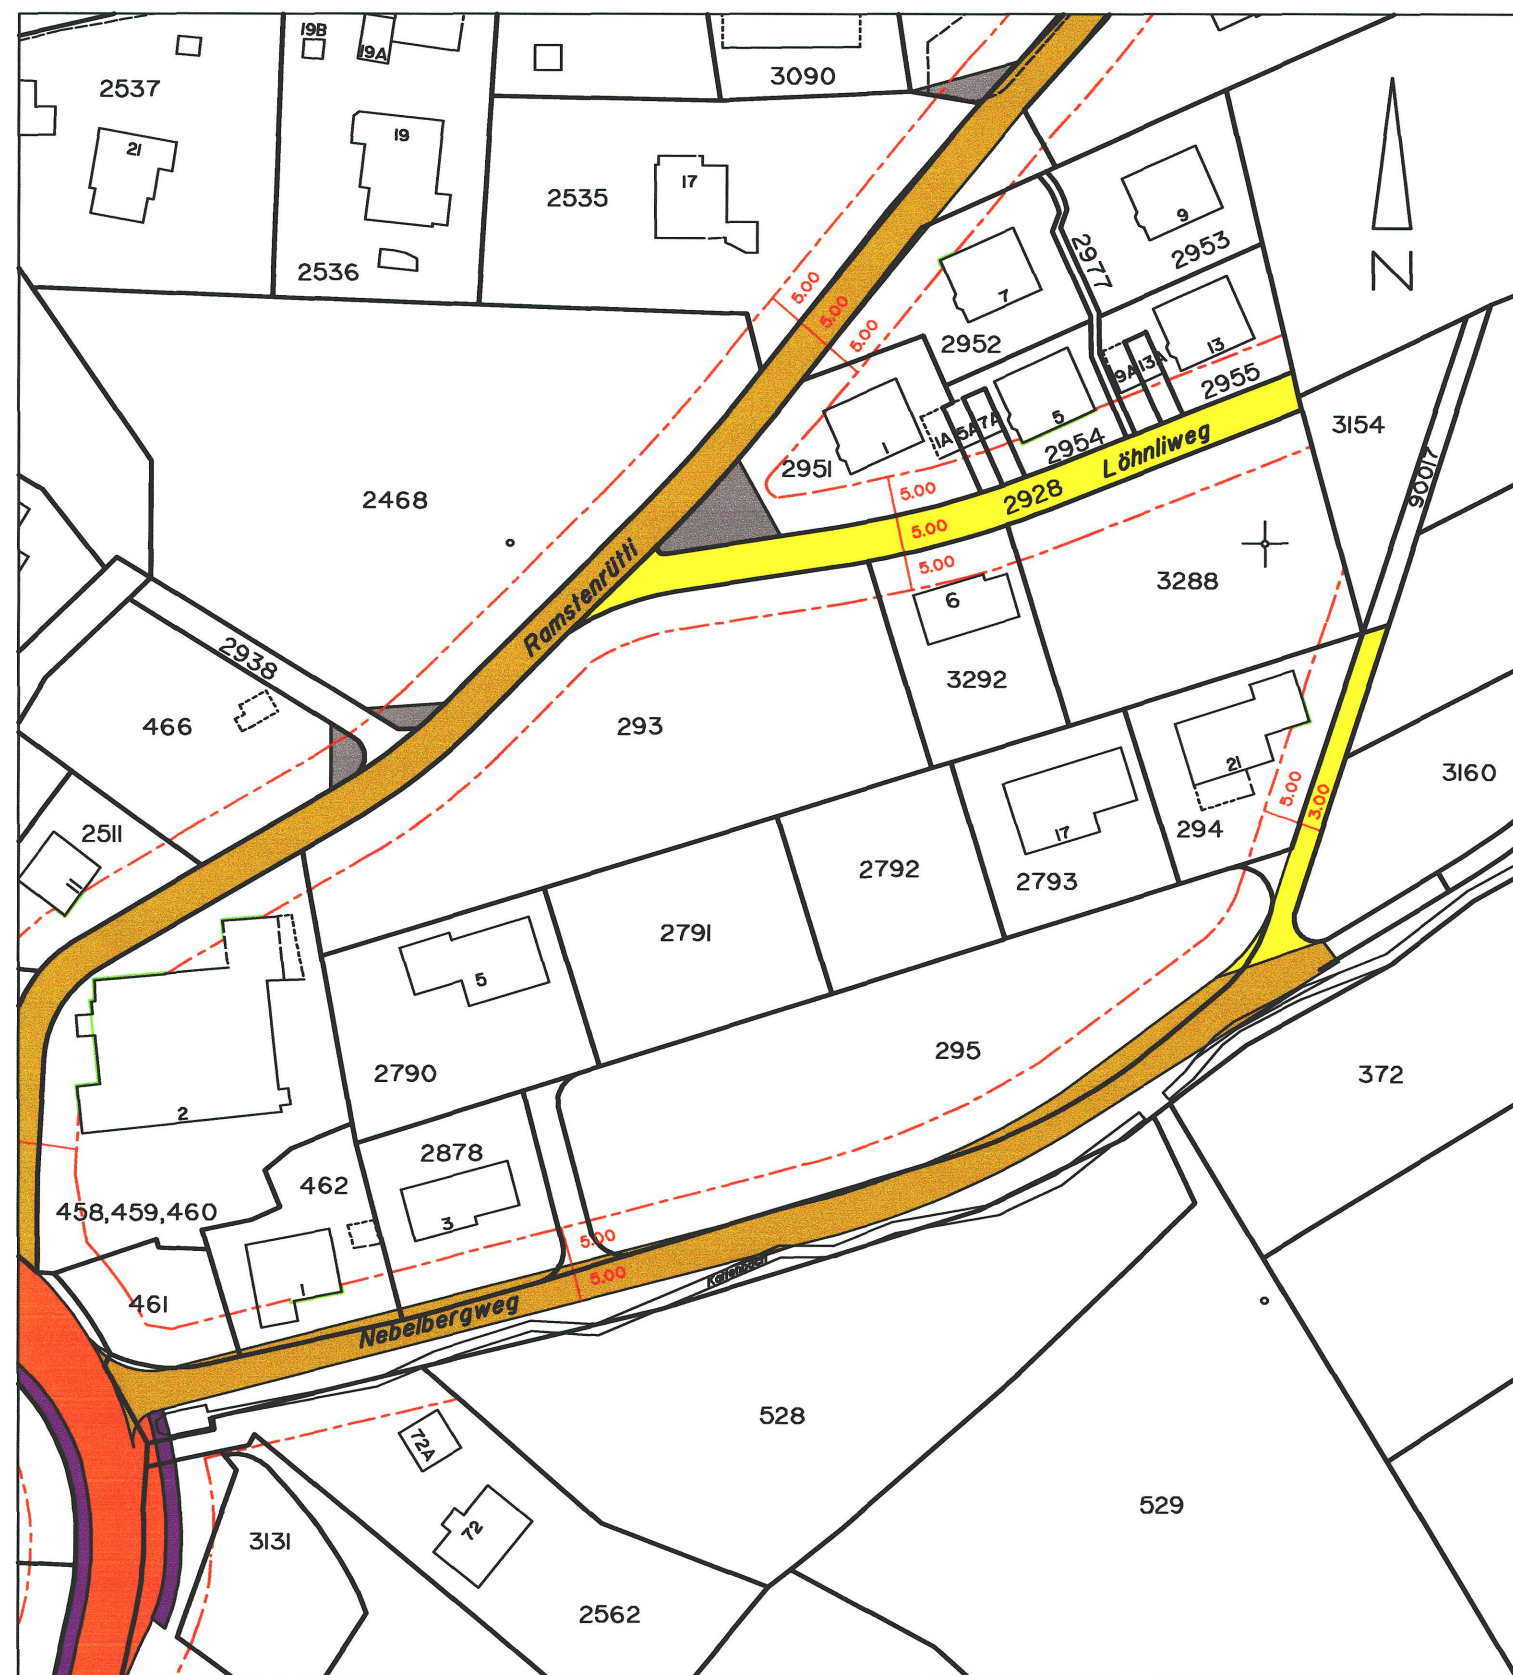


### Legende:

- Staatsstrasse
- Sammelstrasse
- Erschliessungsstrasse

- Fussweg beitragspflichtig
- Sichtberme
- Baulinie
- Vorbaulinie

## Änderung Erschliessungs- und Strassenkategorienplan

Nebelbergweg

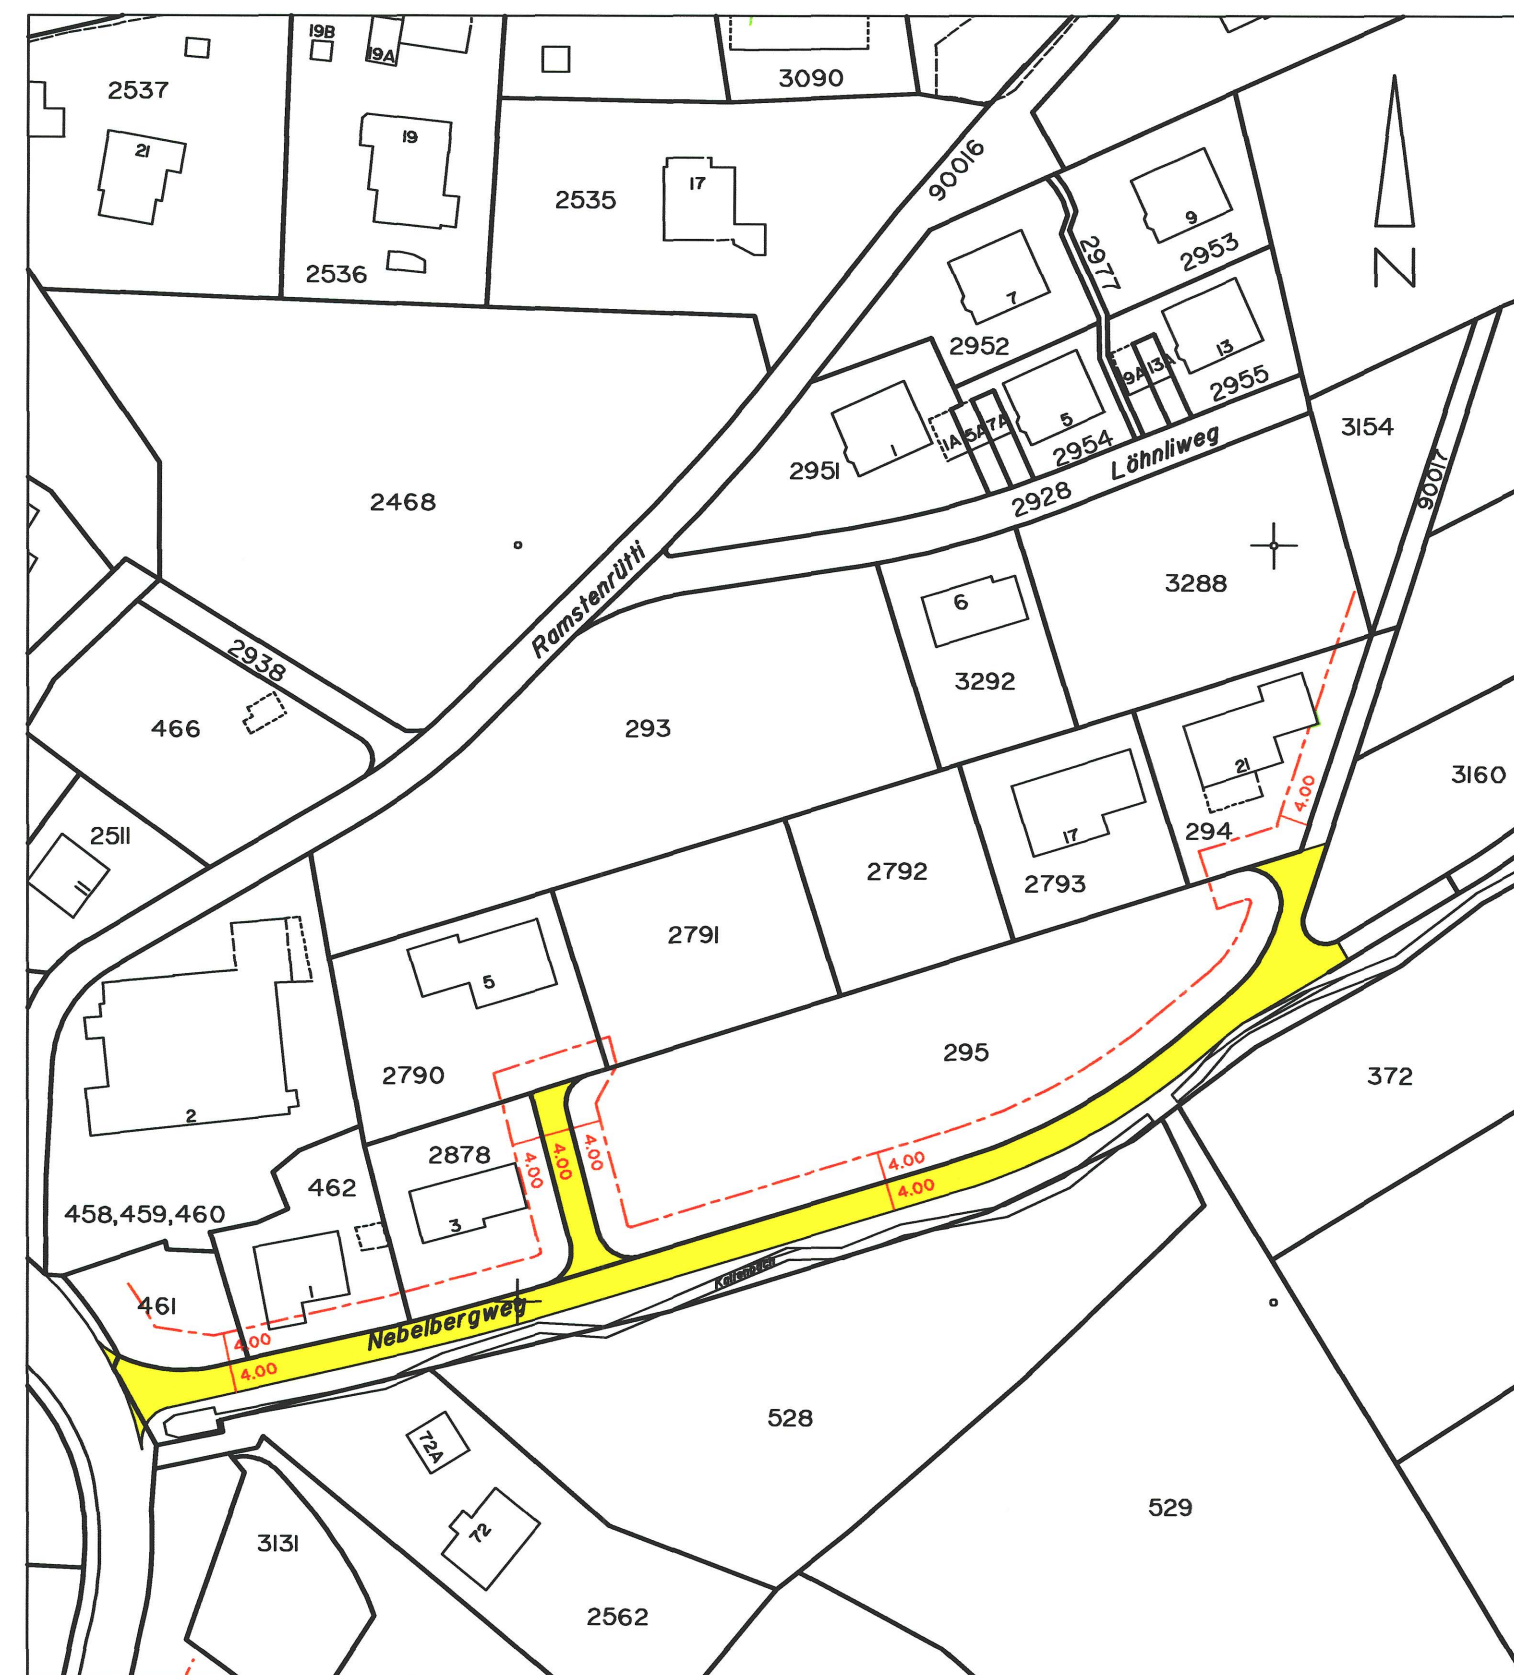


### Legende:

- Erschliessungsstrasse
- Baulinie

## geänderter Erschliessungs- und Strassenkategorienplan

RRB Nr. 2336 / 232 vom 26.11.2002 / 21.2.2012

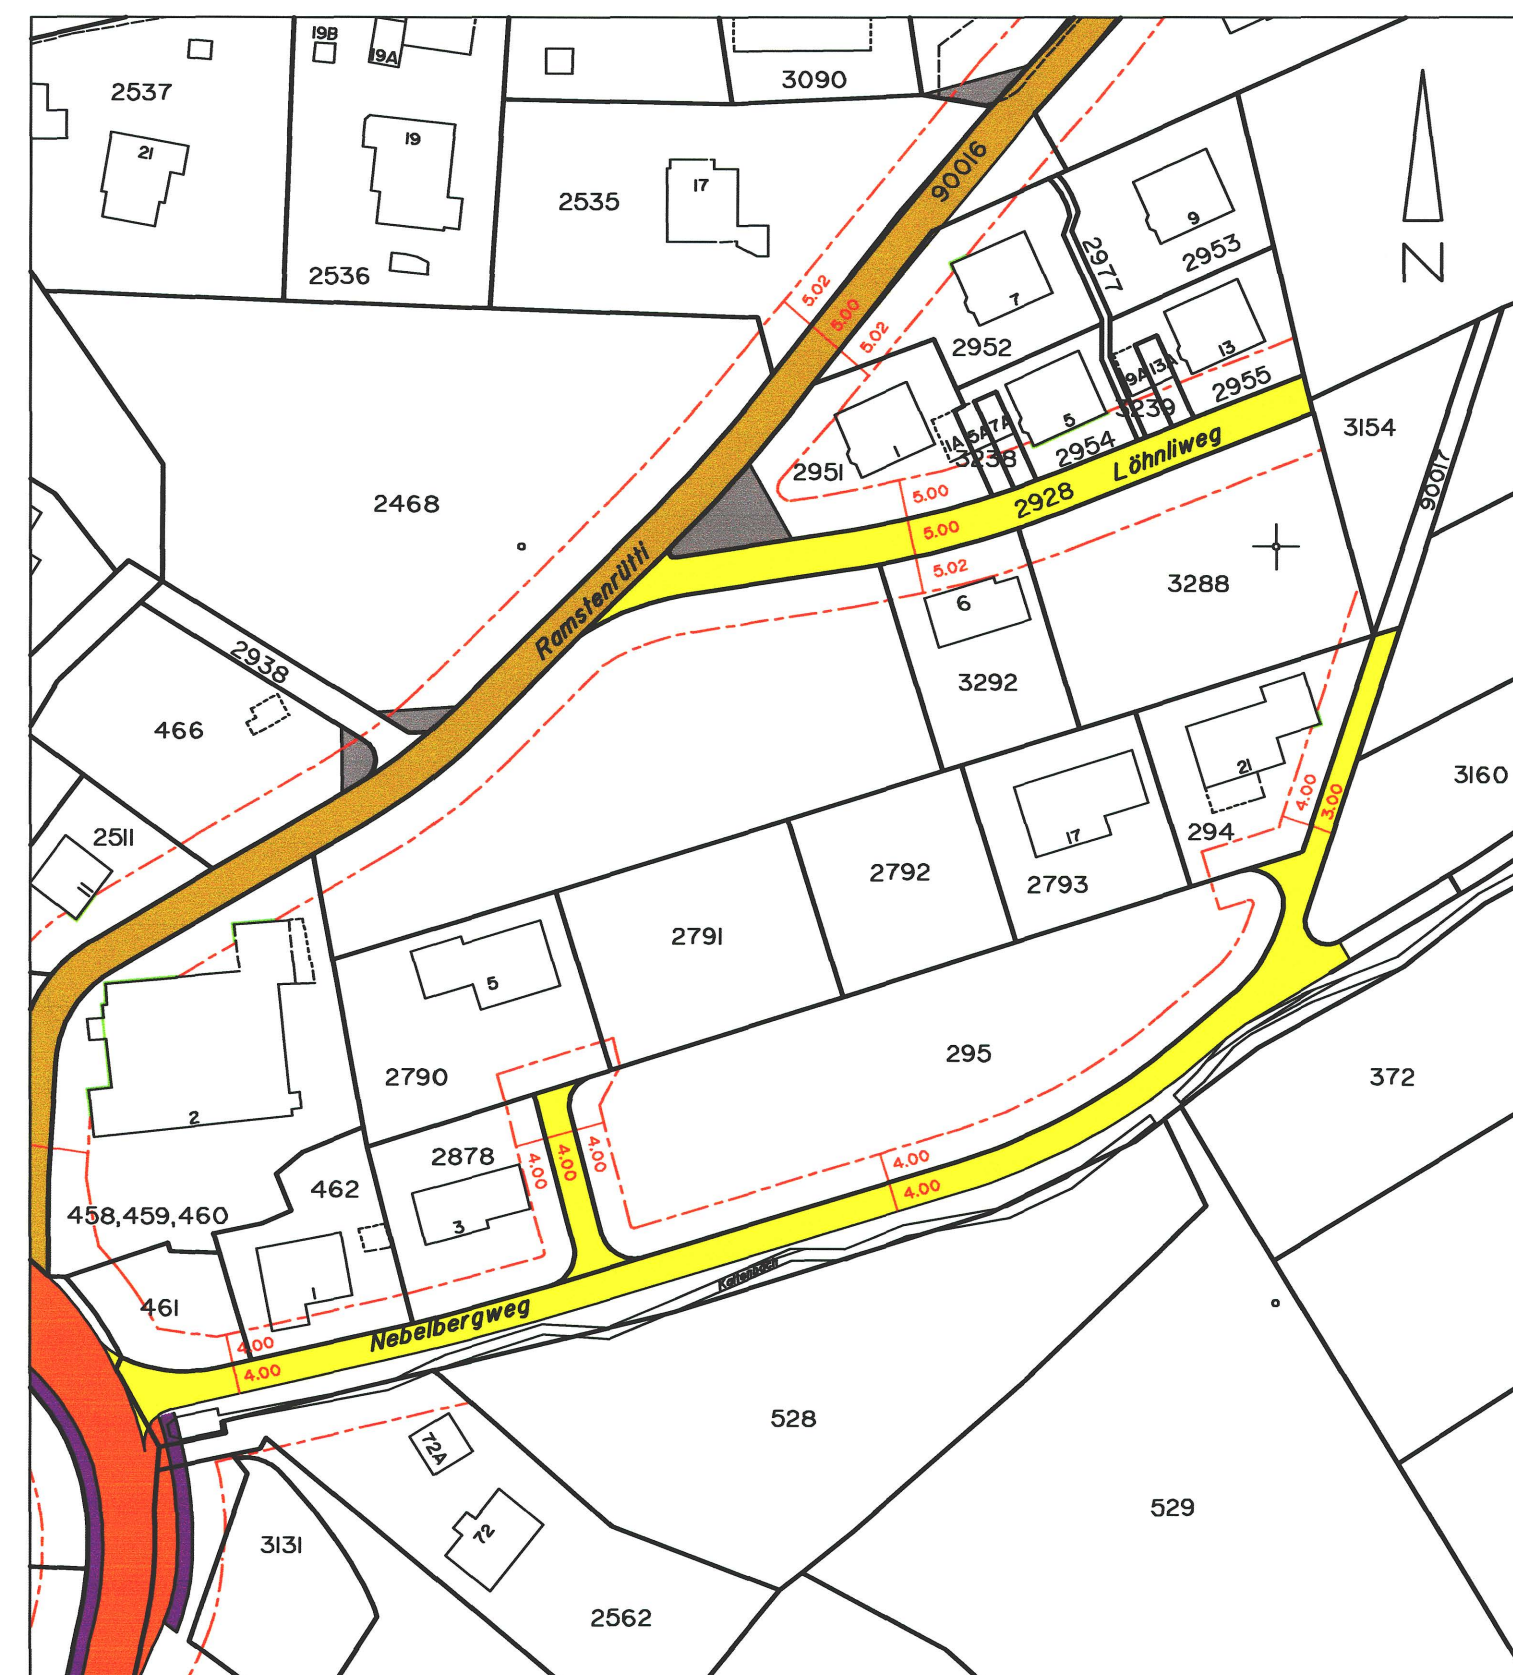

### Legende:

- Staatsstrasse
- Sammelstrasse
- Erschliessungsstrasse

- Fussweg beitragspflichtig
- Sichtberme
- Baulinie
- Vorbaulinie