

Bau- und Justizdepartement



Die öffentliche Planaufgabe erfolgte vom 24. August bis 22. September 2015

Gemeinde **Nunningen**

Strasse **Brunngasse / Grellingerstrasse**

Abchnitt **Kleine Seite bis Im See**




Vom Regierungsrat durch heutigen Beschluss Nr. 421 genehmigt. Solothurn, den 7.3.2016
Der Staatssekretär:

Projekt **Strassensanierung mit Gehwegausbau**

Projektphase **Auflageprojekt**

Inhalt **Erschliessungsplan, Situation 1:500**

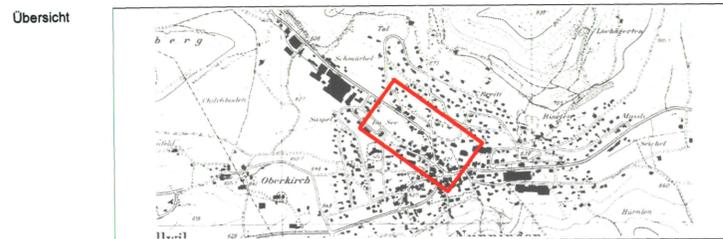

SCHMIDLIN Ingenieure + Planer AG & PARTNER
Grabenweg 26, 4242 Laufen
Tel. 061/763 07 10
E-Mail: info@schmidlinpartner.ch
Fax 061/763 07 12

Amt für Verkehr und Tiefbau
Rothhof, Werkhofstrasse 65, 4509 Solothurn
Telefon 032 627 26 33, Telefax 032 627 26 94

Dok.-Nr.	502 025 - 1
Format	30 x 126
Projekt	Vorname Nachname Name Datum
Erstellt	P/W 22.10.2013
Geprüft	GDA 22.10.2013
Freigebe	
Revidiert	Index A
Geprüft	
Freigebe	
STRADA-Nr. / BP	8500/0+050 bis 4+000
Objekt-Nr. KB	
Objekt-Nr. VRA	
Projekt-Nr.	2TK00378.01

Legende

Genehmigungsinhalt:

- Fahrbahn Kantonsstrasse
- Fahrbahn Gemeindestrasse
- Bushaltestelle
- Gehweg
- Betonmauer
- Baulinie Kantonsstrasse
- Vorbaulinie
- Gestaltungsbaulinie
- Rand / Abgrenzung
- Geltungsbereich Erschliessungsplan
- Sichtberme

Orientierungsinhalt (bestehend):

- Fahrbahn
- Privater Vorplatz
- Gehweg
- Grünfläche
- Baulinie Gemeindestrasse
- Erhaltenswerter Einzelbaum
- Baum
- Ein- / Ausfahrt
- Schützenswertes Objekt
- Erhaltenswertes Objekt
- Fussgängerstreifen

Orientierungsinhalt (neu):

- Fussgängerstreifen aufheben
- Baum
- Projekt ausserhalb Geltungsbereich

Dem Erschliessungsplan kommt gleichzeitig die Bedeutung der Baubewilligung gemäss §39 Abs. 4 PBG zu.
Signalisation und Markierung sind nicht Gegenstand der Planaufgabe.


Änderungen

Rev.	Datum	Beschreibung
A	09.04.15	Überarbeitung nach Vernehmlassung
B	10.06.15	Überarbeitung Trottoir Parz. 1258 + 2285
C		
D		

Grundlagen

Katasterpläne	Datum	Ursprung
Grundbuchplan	30.3.12	Geometer Hänggi Nunningen
Kanalisation		
Wasser		
Elektrisch		
Objekt-Nr. KB		
Objekt-Nr. VRA		
Gas		

Dok.-Datei: P:\CAD\WORK\17_80502_028_nunningen_NEU\Erschliessungsplan\03_025_1_Erschliessungsplan_1_500.dwg

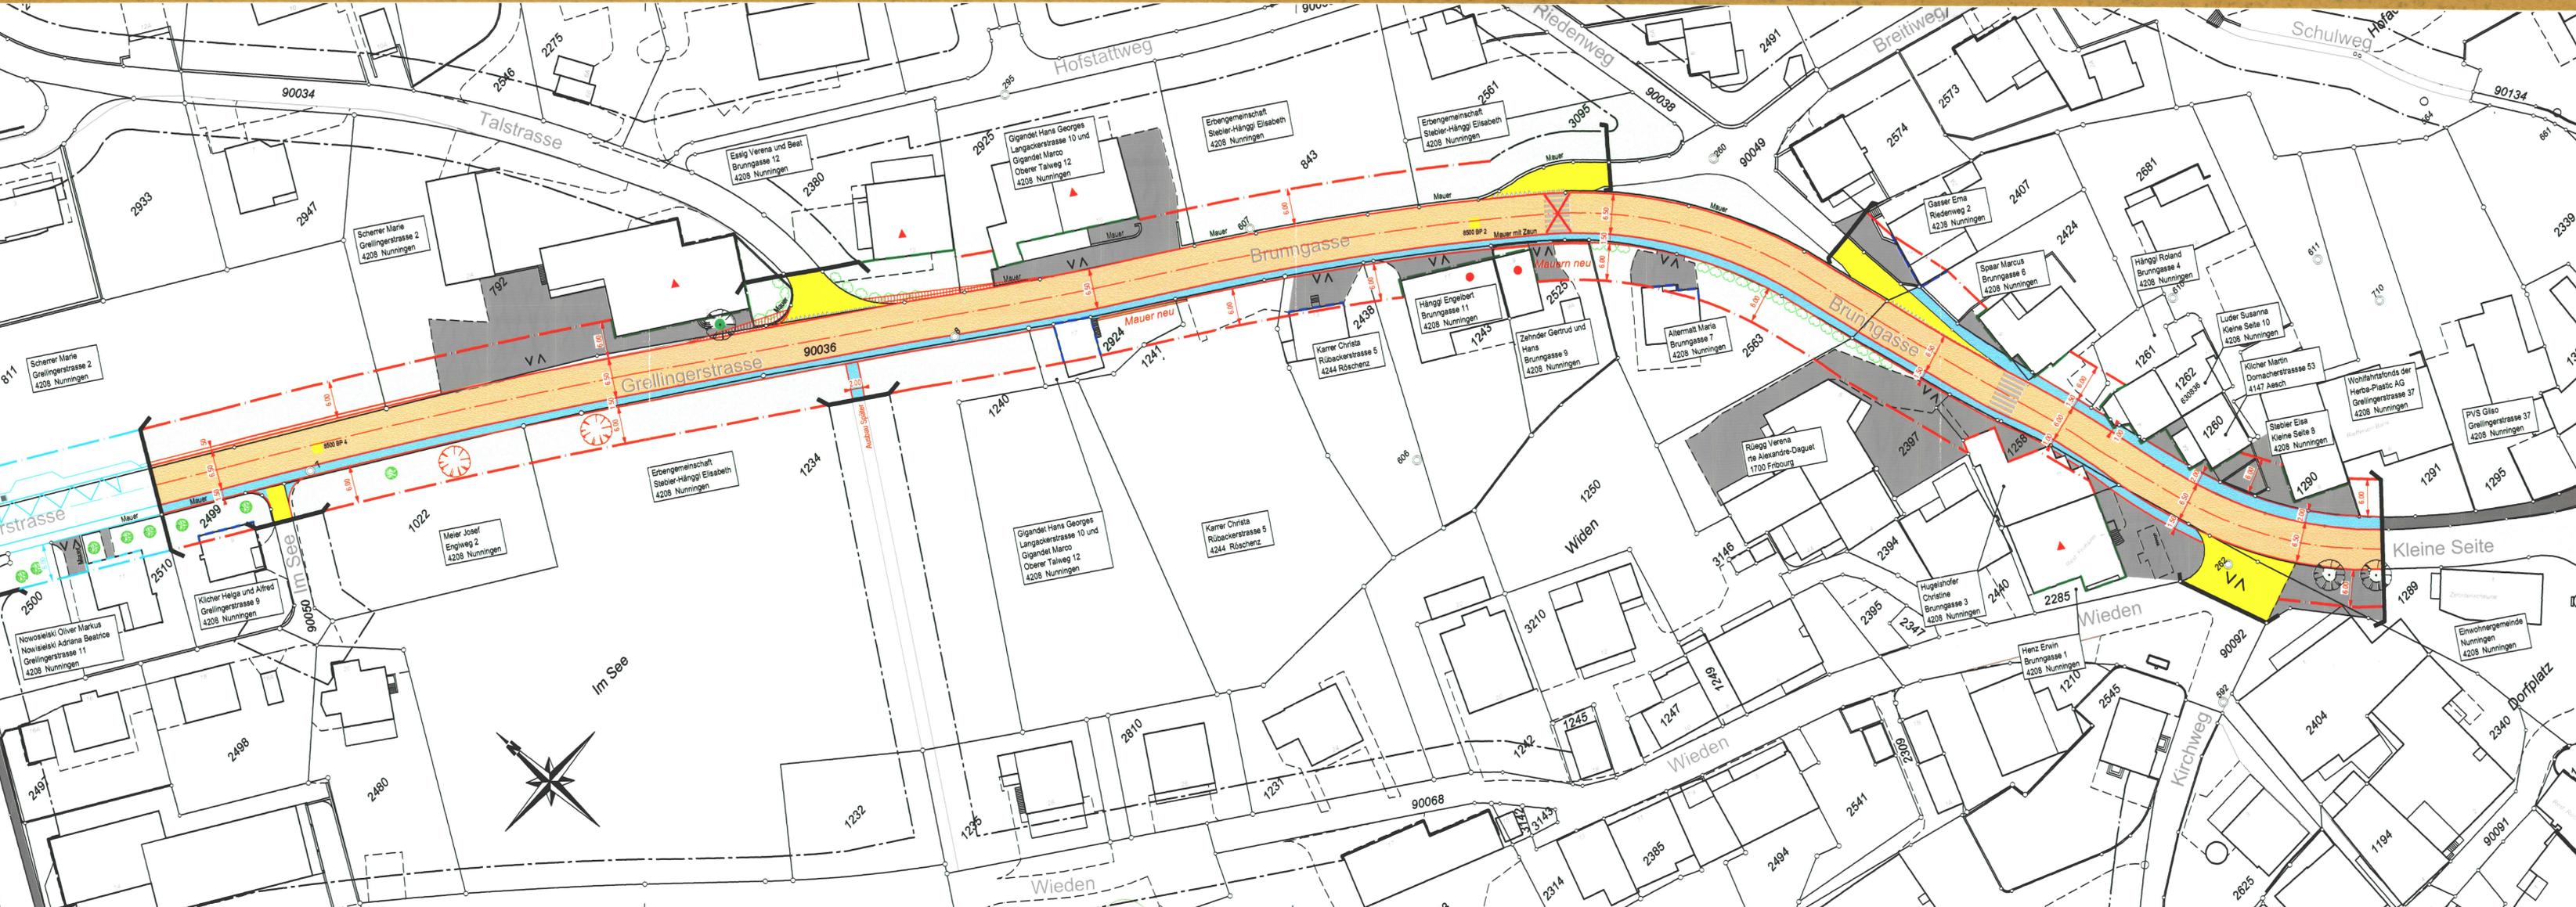

Dok.-Datei: P:\CAD\WORK\17_80502_028_nunningen_NEU\Erschliessungsplan\03_025_1_Erschliessungsplan_1_500.dwg