



Verf. Amt für Wasserversorgung  
1.1. NOV. 1991

WASSERVERSORGUNG  
OBERBUCHSITEN

GENERELLES  
WASSERVERSORGUNGSPROJEKT

SITUATION 1:2000

| GRÖSSE   | MASSTAB | DAT.       | REV.       | PLAN NR.   |
|----------|---------|------------|------------|------------|
| 90 / 105 | 1:2000  | 3.03.1989  | 18.10.1990 | WV 82.22.1 |
|          |         | GEZ. K. L. | REV.       |            |

EMCH + BERGER SOLOTHURN AG  
TEL. 065 / 21 32 01

LEGENDE

- BESTEHENDE LEITUNG MIT HYDRANT, SCHIEBER, ENTLERUNG UND NENNWEITE
- PROJEKTIERTE LEITUNG MIT HYDRANT, SCHIEBER, ENTLERUNG UND NENNWEITE
- KALIBERERWEITERUNG (DRINGEND)
- KALIBERÄNDERUNG BEI LEITUNGS AUSWECHSLUNG
- PLANUNG DETAILERSCHLISSUNG UND BRANDSCHUTZ-KONZEPT BEIM VORLIEGEN KONKRETER BAUVORHABEN
- DRV
- BESTEHENDES SIGNAL - UND STEUERKABEL
- PROJEKTIERTES SIGNAL - UND STEUERKABEL
- ZONENTRENNSCHIEBER
- ZONENGRENZE ZONE 1 / ZONE 2
- ZONENGRENZE ZONE 1 / ZONE 3
- ZONENGRENZE ZONE 2 / ZONE 3
- LEITUNGSALTER

GRUNDLAGE ZONENPLAN: GENEHMIGUNG EINWOHNERGEMEINDERAT 26.10.87  
GENEHMIGUNG REGIERUNGSRAT 21.3.89

GENEHMIGT VOM EINWOHNERGEMEINDERAT OBERBUCHSITEN

OBERBUCHSITEN, DEN 29. April 1991

DER GEMEINDESCHREIBER

*P. Studer*



*F. R. ...*

GENEHMIGT VOM REGIERUNGSRAT DES KANTONS SOLOTHURN GEMÄSS RRB NR. 2731 VOM 9. Sep. 1991

DER STAATSSCHREIBER



*Dr. K. ...*



LEGENDE

- BAUZONENGRENZE
- GRENZE RESERVEGEBIET
- ABGRENZUNG VON NUTZUNGSZONEN
- ABGRENZUNG DER GEBIETE MIT DER PFLICHT ZUR ERSTELLUNG VON GESTALTUNGSPLÄNEN
- 1. ETAPPE**
- 2. ETAPPE**
- W2a 2-GESCHOSSIGE WOHNZONE IN EBENE AUSNUTZUNGSZIFFER
- W2b 2-GESCHOSSIGE WOHNZONE IN HANGLAGE AUSNUTZUNGSZIFFER
- W2c 2-GESCHOSSIGE WOHNZONE IN HANGLAGE AUSNUTZUNGSZIFFER MIT GESTALTUNGSVORSCHRIFTEN
- W3 3-GESCHOSSIGE WOHNZONE AUSNUTZUNGSZIFFER
- BHZ BAJERNHOFZONE
- K KERNZONE
- OeBA ZONE FÜR OEFFENTLICHE BAUTEN UND ANLAGEN
- G1 GEWERBEZONE (G1 = BESCHRÄNKTE BAUHÖHE)
- I INDUSTRIEZONE
- TG TRENNENDE GRÜNFLÄCHEN
- WLD UND FELDEHOLZ GEMÄSS FORSTGESETZ
- HECKEN GEMÄSS § 20 NHV
- GESCHÜTZTE BÄUME GEMÄSS § 122 BauG
- IMMISSIONSSTREIFEN BEI GEWERBE- UND INDUSTRIEZONEN
- ORTSBILDUNGSSCHUTZZONE
- G WASSER

LEITUNGSSCHEMA MIT PROJEKTIERTEM ZPW

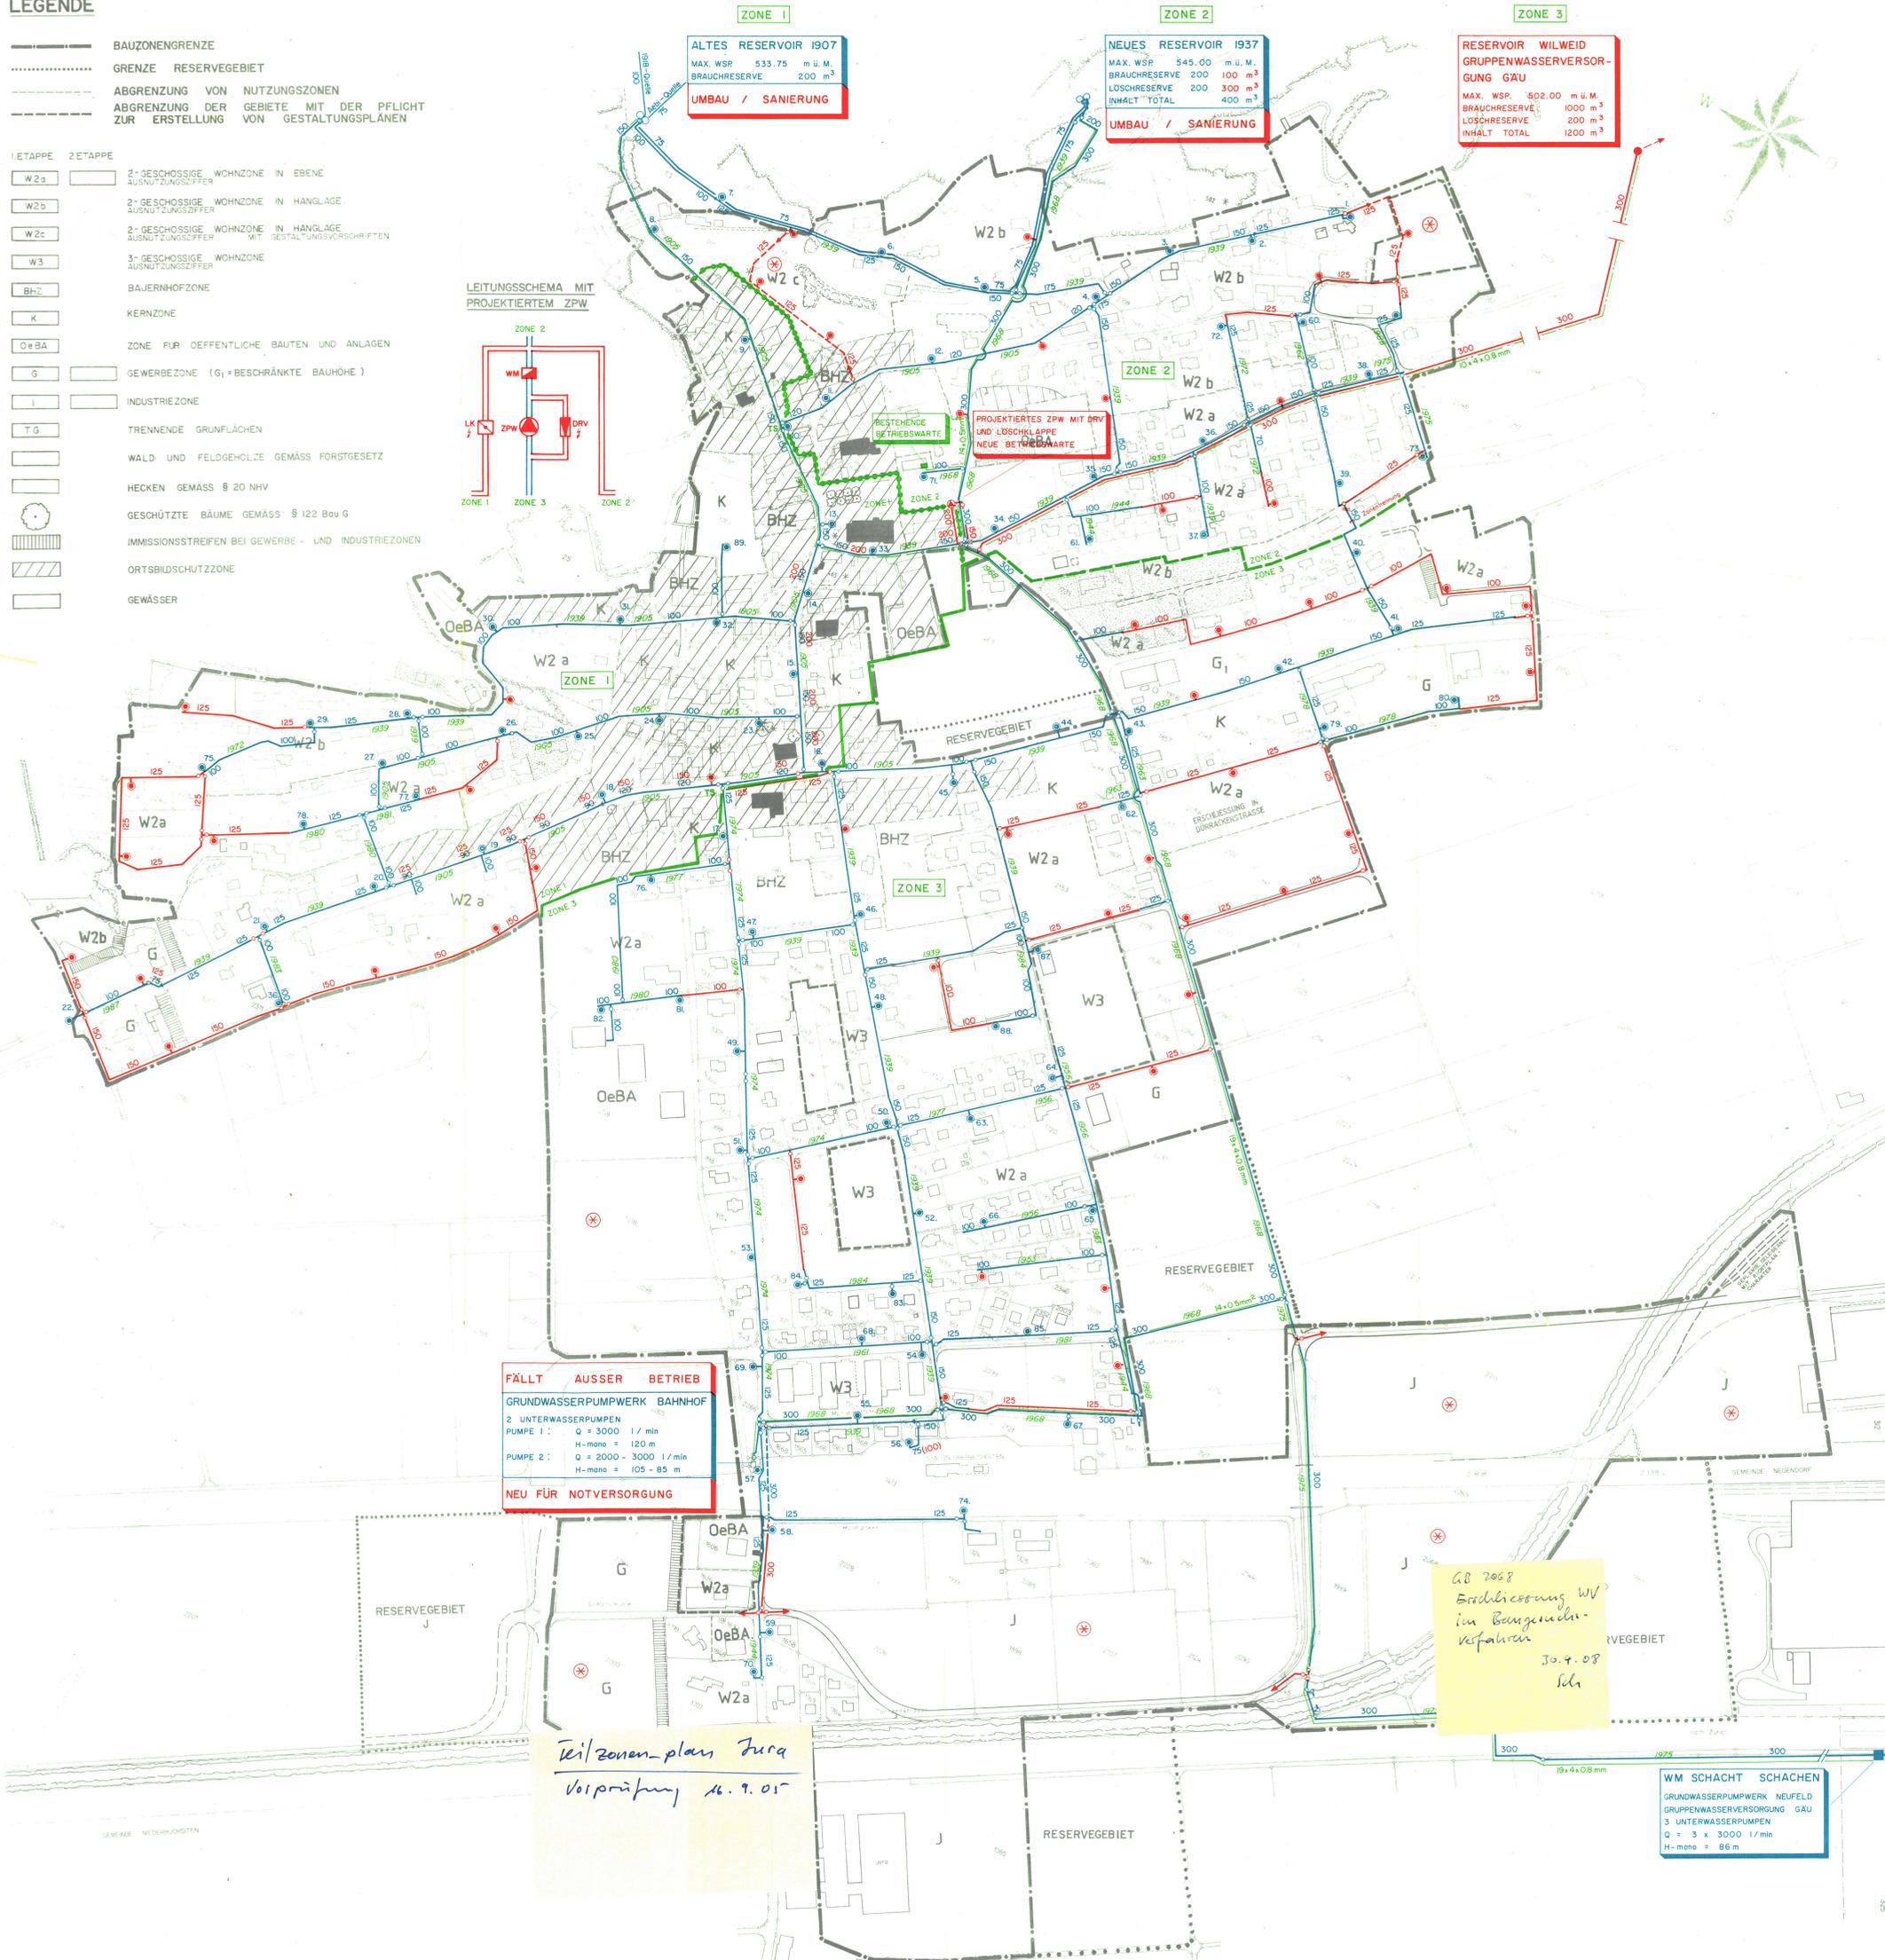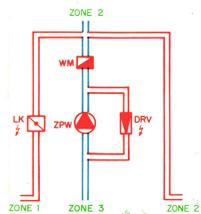

*AB 2008  
Bridliconung WV  
im Baugemein-  
verfahren  
30.9.08  
JLH*